

Kreis: Heilbronn  
Gemeinde: Leonbronn


# LAGEPLAN ZUR

## Bebauungsplanänderung 1

Gewand "Thäle"

Nord

1 1/2-gesch. Bauw. Dachneigung 40°

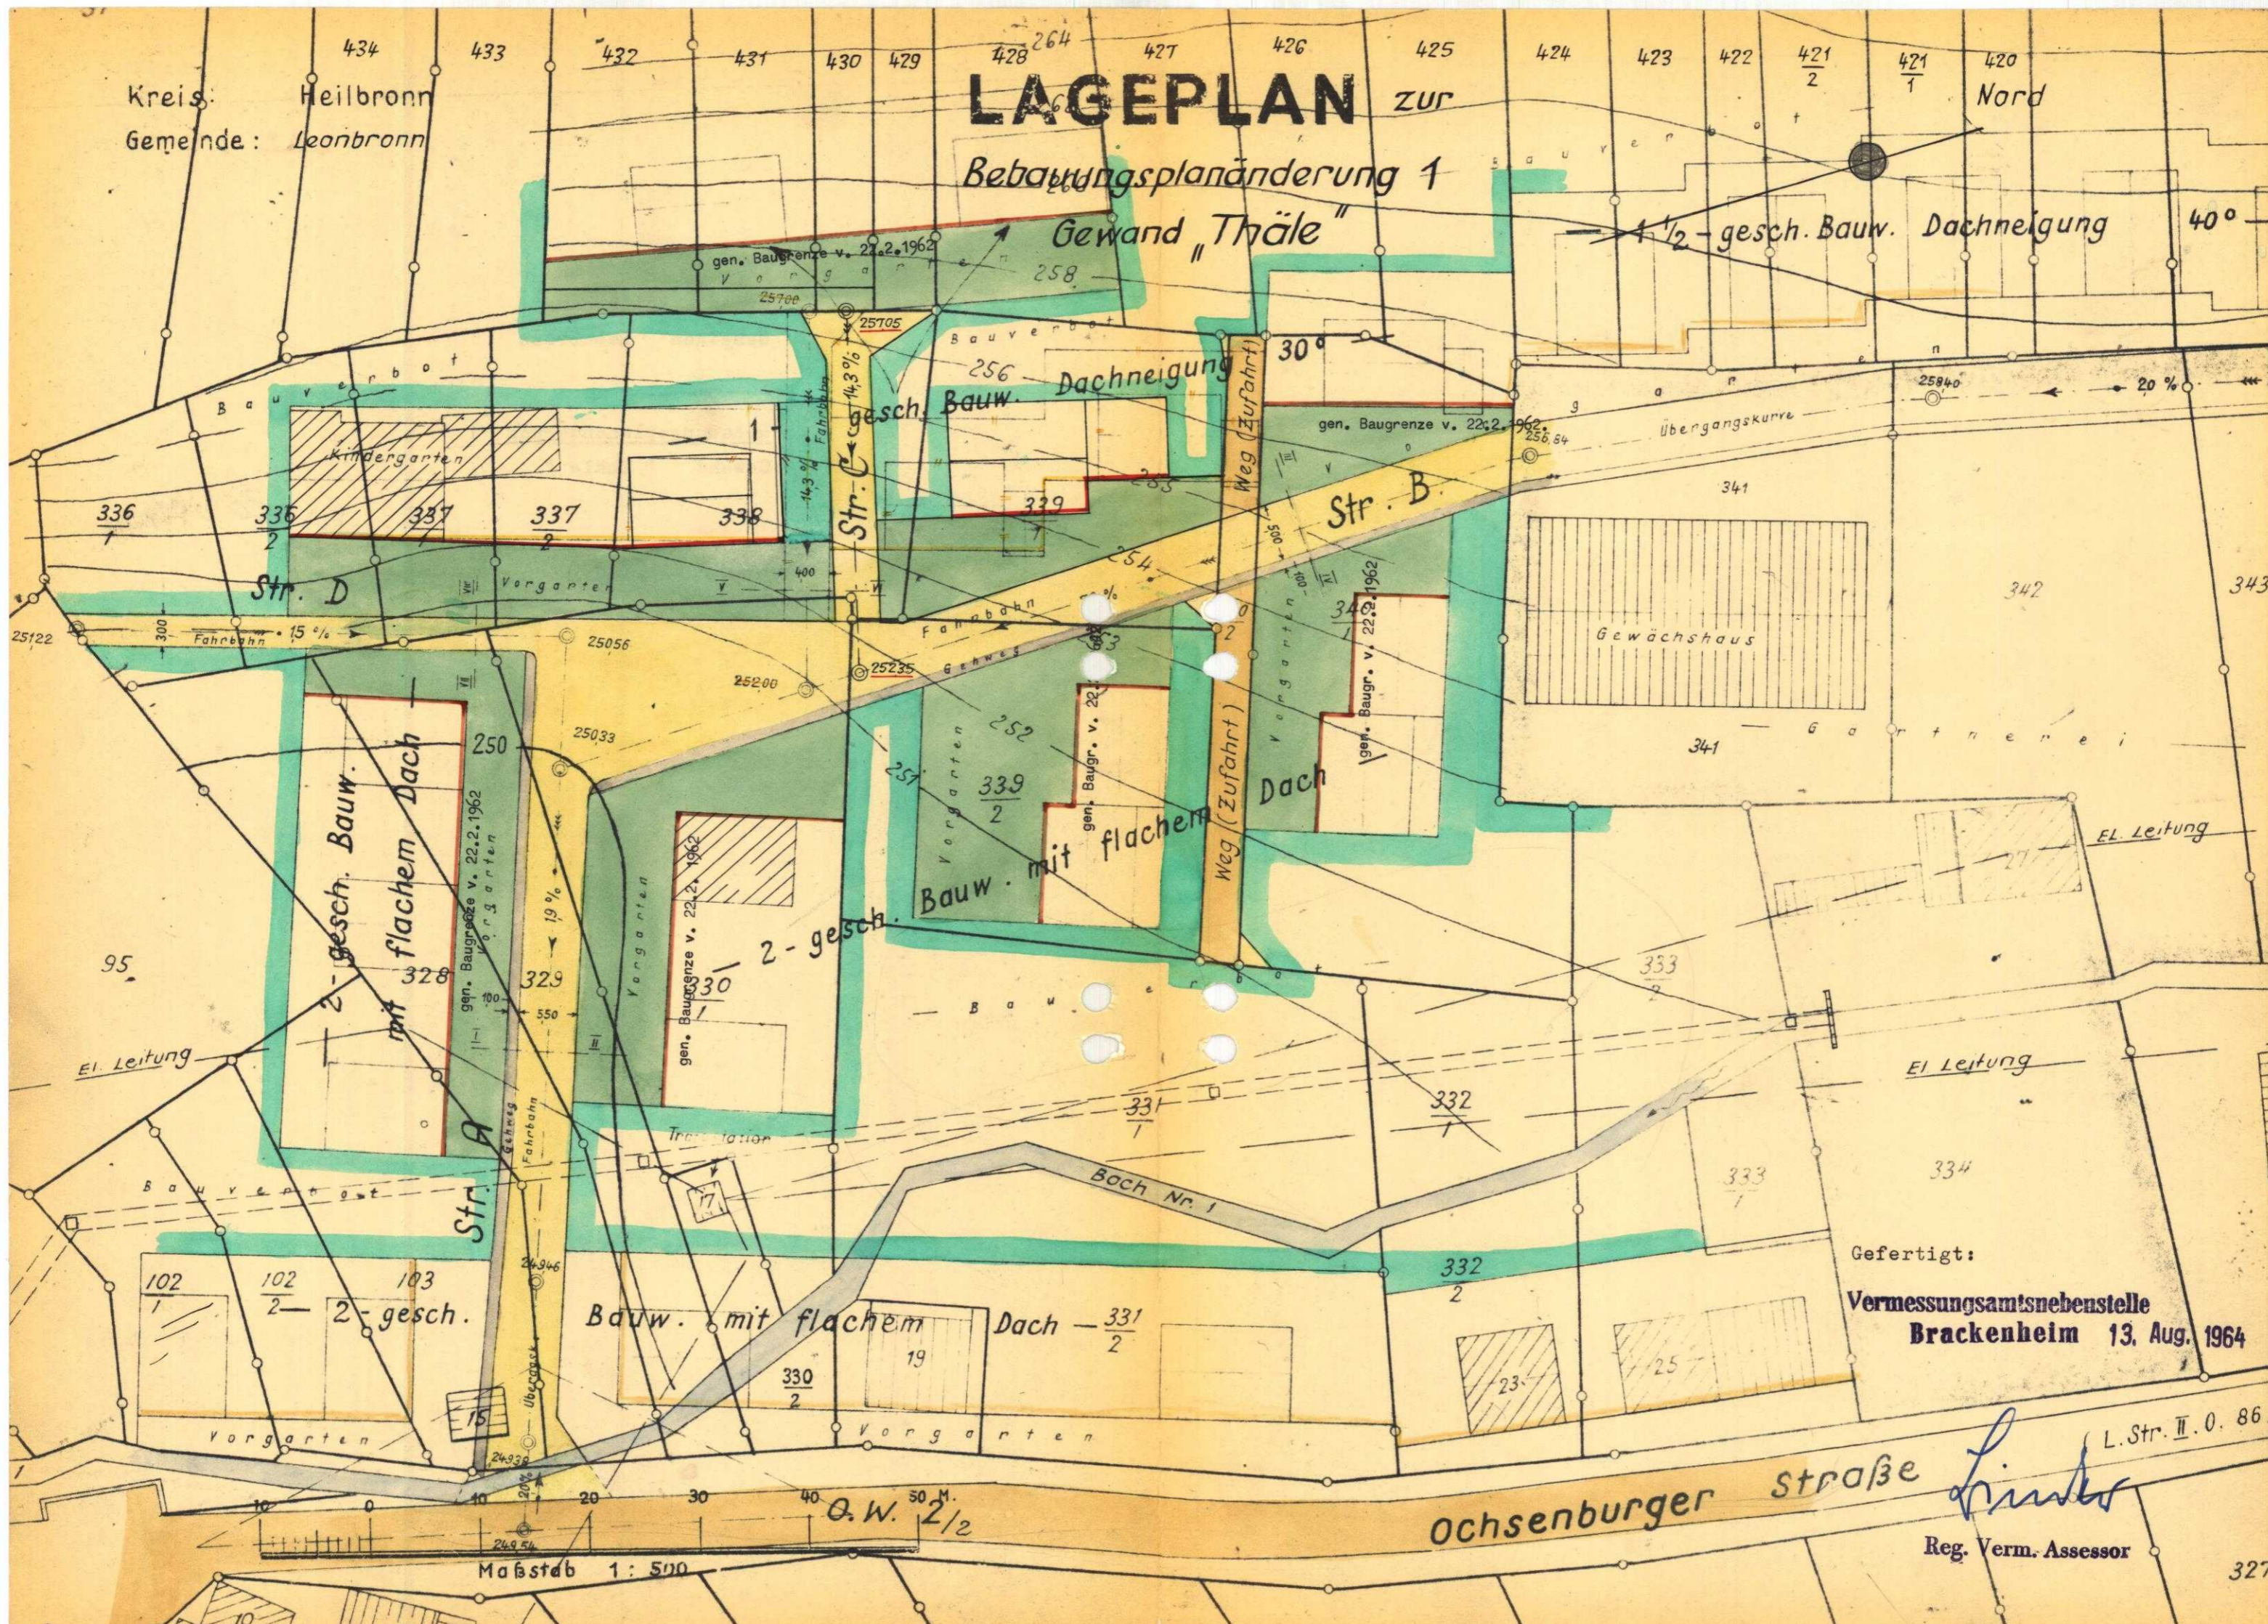

Gefertigt:  
Vermessungsamtsnebenstelle  
Brackenheim 13. Aug. 1964

Ochsenburger Straße *Linker*  
Reg. Verm. Assessor

Maßstab 1: 500