

Kreis

Gemeinde

Markung


Waiblingen

Unterurbach

LAGEPLAN

Bebauungsplan „DÖLLEN“

Nord.

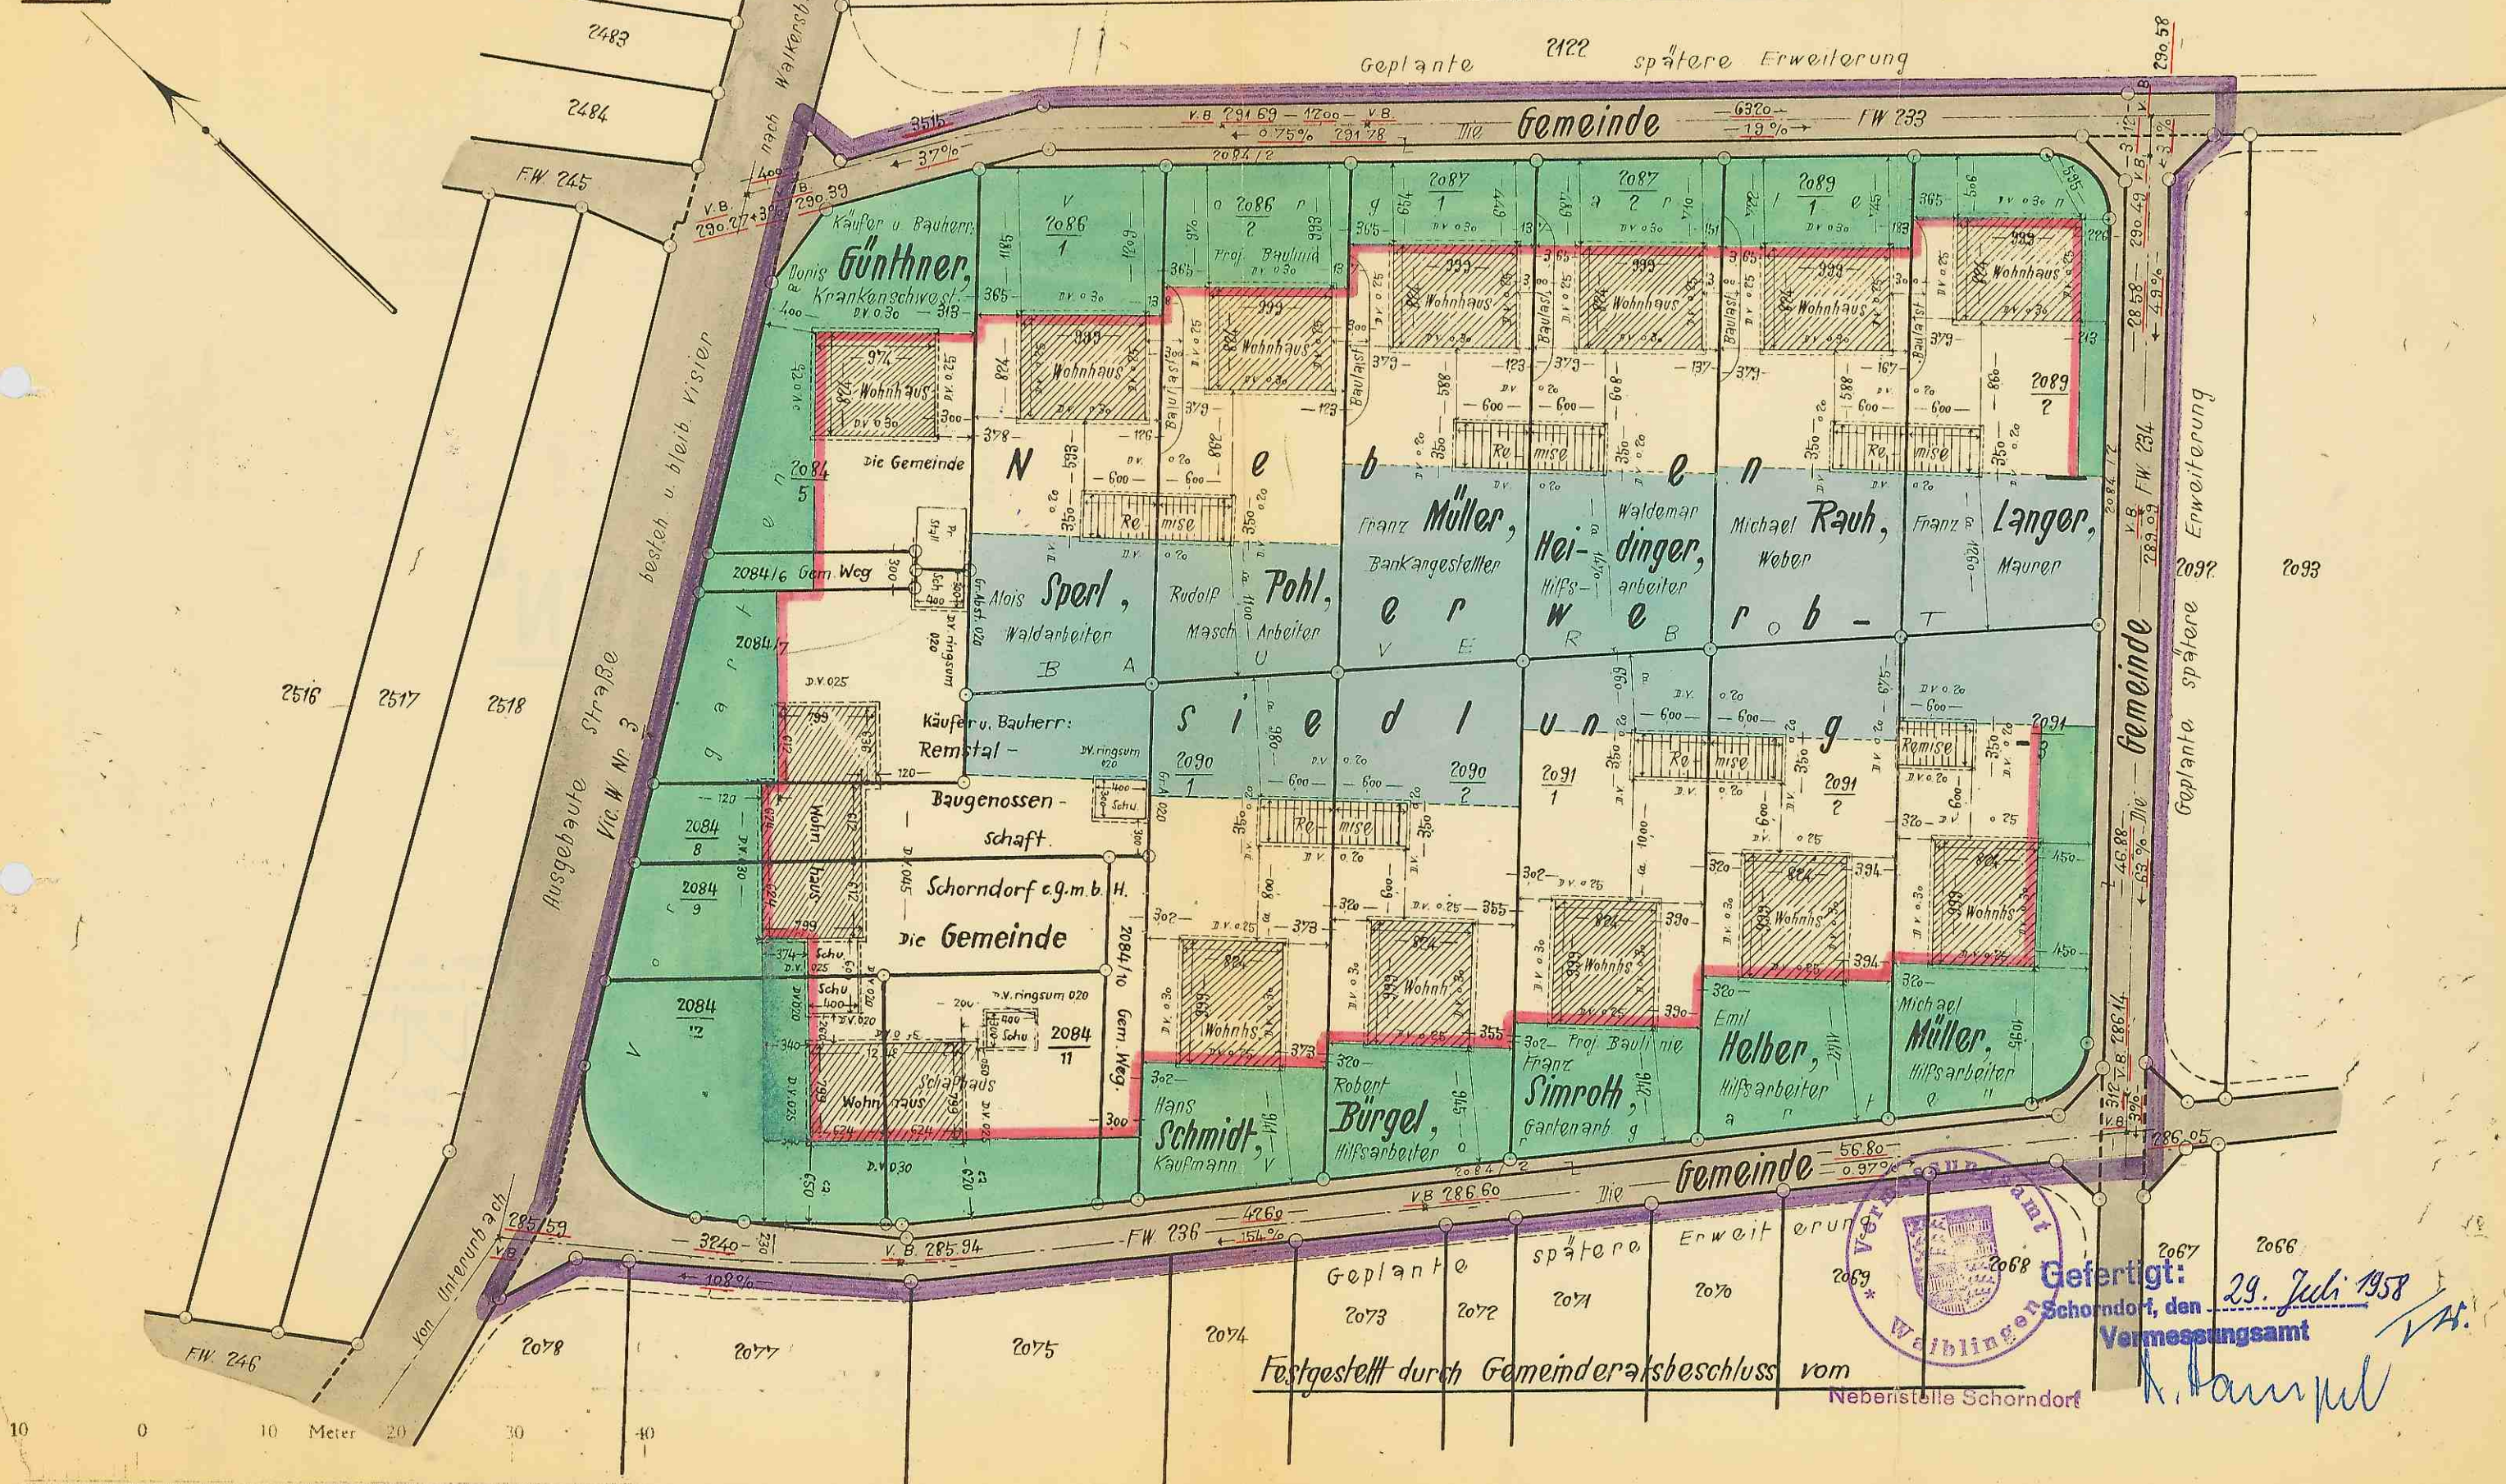

Maßstab 1:500



Gefertigt: 29. Juli 1958
Schorndorf, den
Vermessungsamt

Festgestellt durch Gemeinderatsbeschluss vom

Nebensitz Schorndorf