


STADT MURRHARDT

Bebauungsplan Franzenklinge.

Teil I.

MASSSTAB 1:10000.

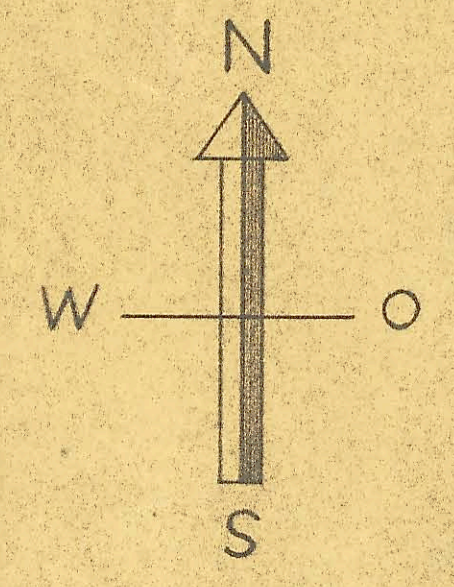


Bauvorschriften

Bezeichnung	Art d. Bebauung	Bebauungsdichte	Traufhöhe m.	Dachform	Dachneigung	Stellung d. Gebde.	Grundstückseinzäunung gegen die Straße
Straße A	Wohnungsbebauung	ca. 11%	600 nördl. 420 süd.	Giebeldach	30°	nach Lageplan	100m. hohe Hecke mit 10cm hoher Steineinfassung
Straße B	II	ca. 11%	600 östl. 420 westl.	II	30° 48°	II	II

Straßenverzeichnis

Bezeichnung	Gesamtbreite m.	Fahrbahnbreite m.	Gehwegbreite m.	Vorgartenbreite m.	Länge m.	Neigung	Straßenhöhen Beginn	Straßenhöhen Ende
Straße A	625 475 700 u. 500	450 300	725 100 u. 350	siehe Lageplan	1835	53%	30640	31300
Straße B	625 475 700	450 300	725 100 u. 350	II	1750	104%	29737	31330

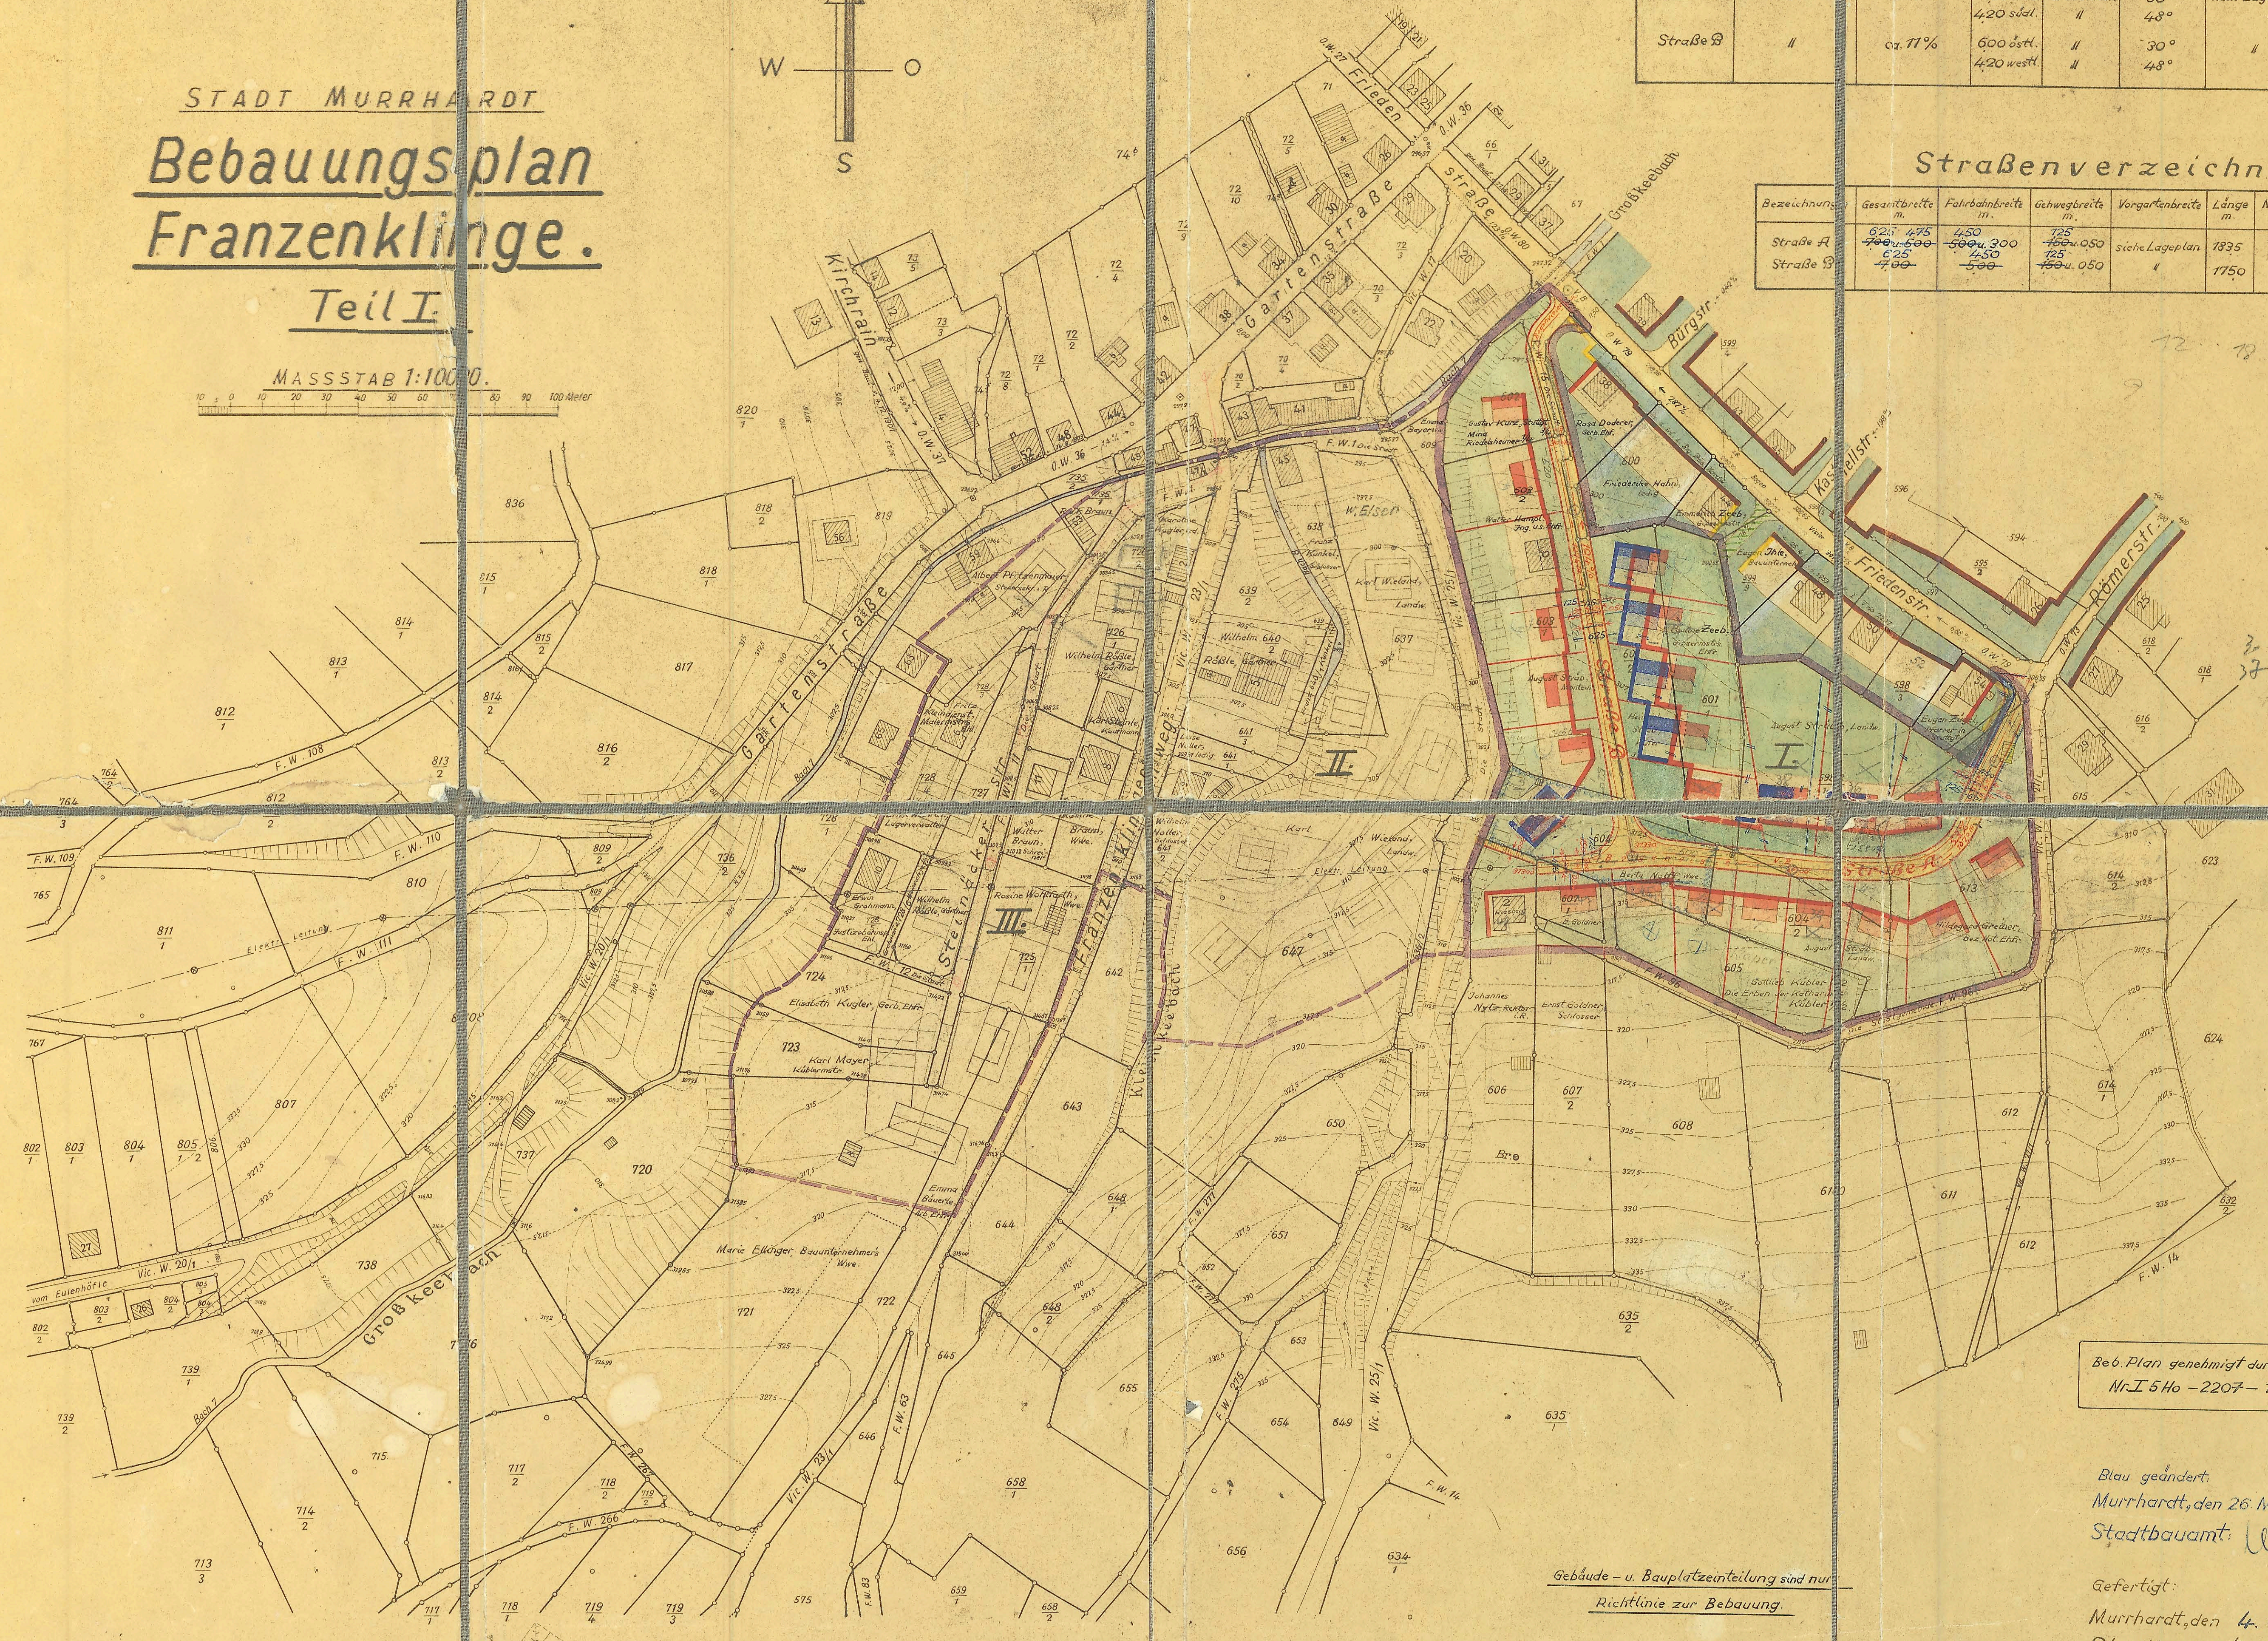

Beb. Plan genehmigt durch Erlass des Reg. Präs.
Nr. I 5 Ho - 2207 - 10 Murhardt / 14.30.10.1958.

Blau geändert
Murhardt, den 26. März 1958.
Stadtbaumeister: *W. Lang*

Gefertigt:
Murhardt, den 4. Februar 1958.
Stadtbaumeister: *W. Lang*

Gebäude- u. Bauplatzeinteilung sind nur
Richtlinie zur Bebauung.