


Kreis : Waiblingen
Gemeinde: Winterbach

Lageplan zur Baulinienänderung

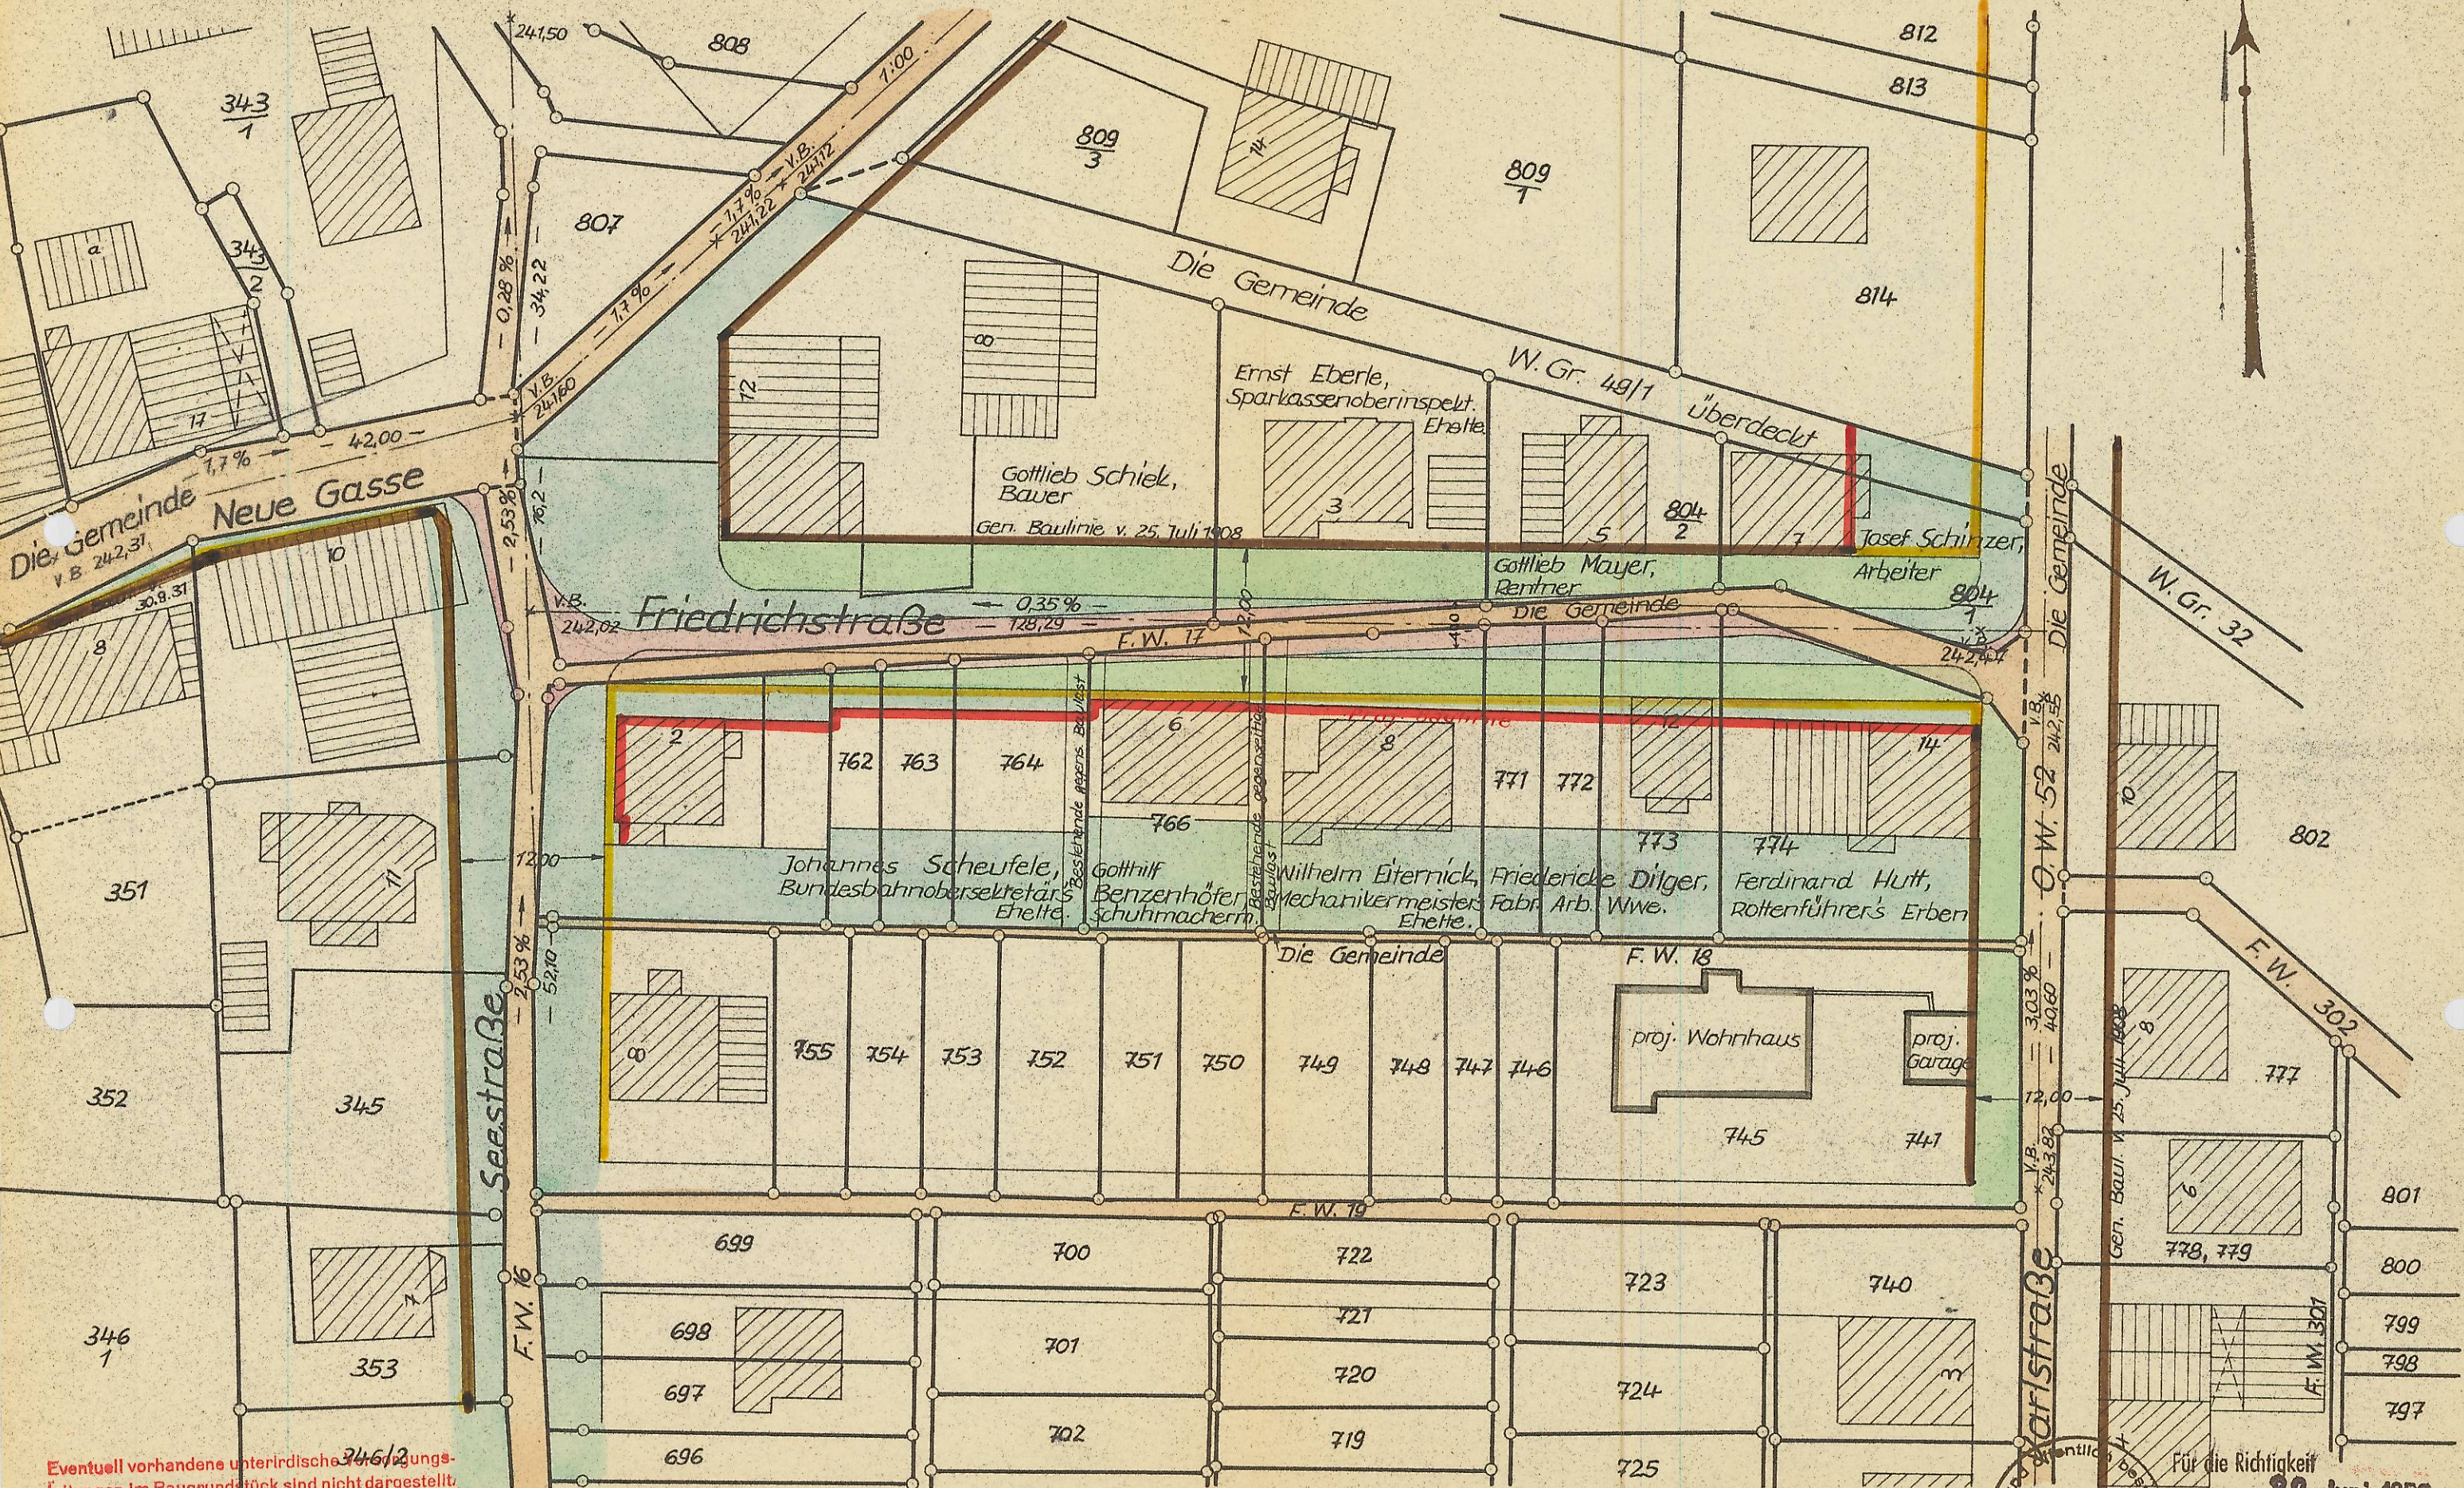

Eventuell vorhandene unterirdische Versorgungsleitungen im Baugrundstück sind nicht dargestellt

Maßstab 1:500

Für die Richtigkeit
Korb, den 20. Juni 1958

Beauftragter
Vermessungsbüro
Walter Heinrich
öffentl. beid. u. best. Ingenieur

Heinrich
öffentl. beid. u. best. Ingenieur