
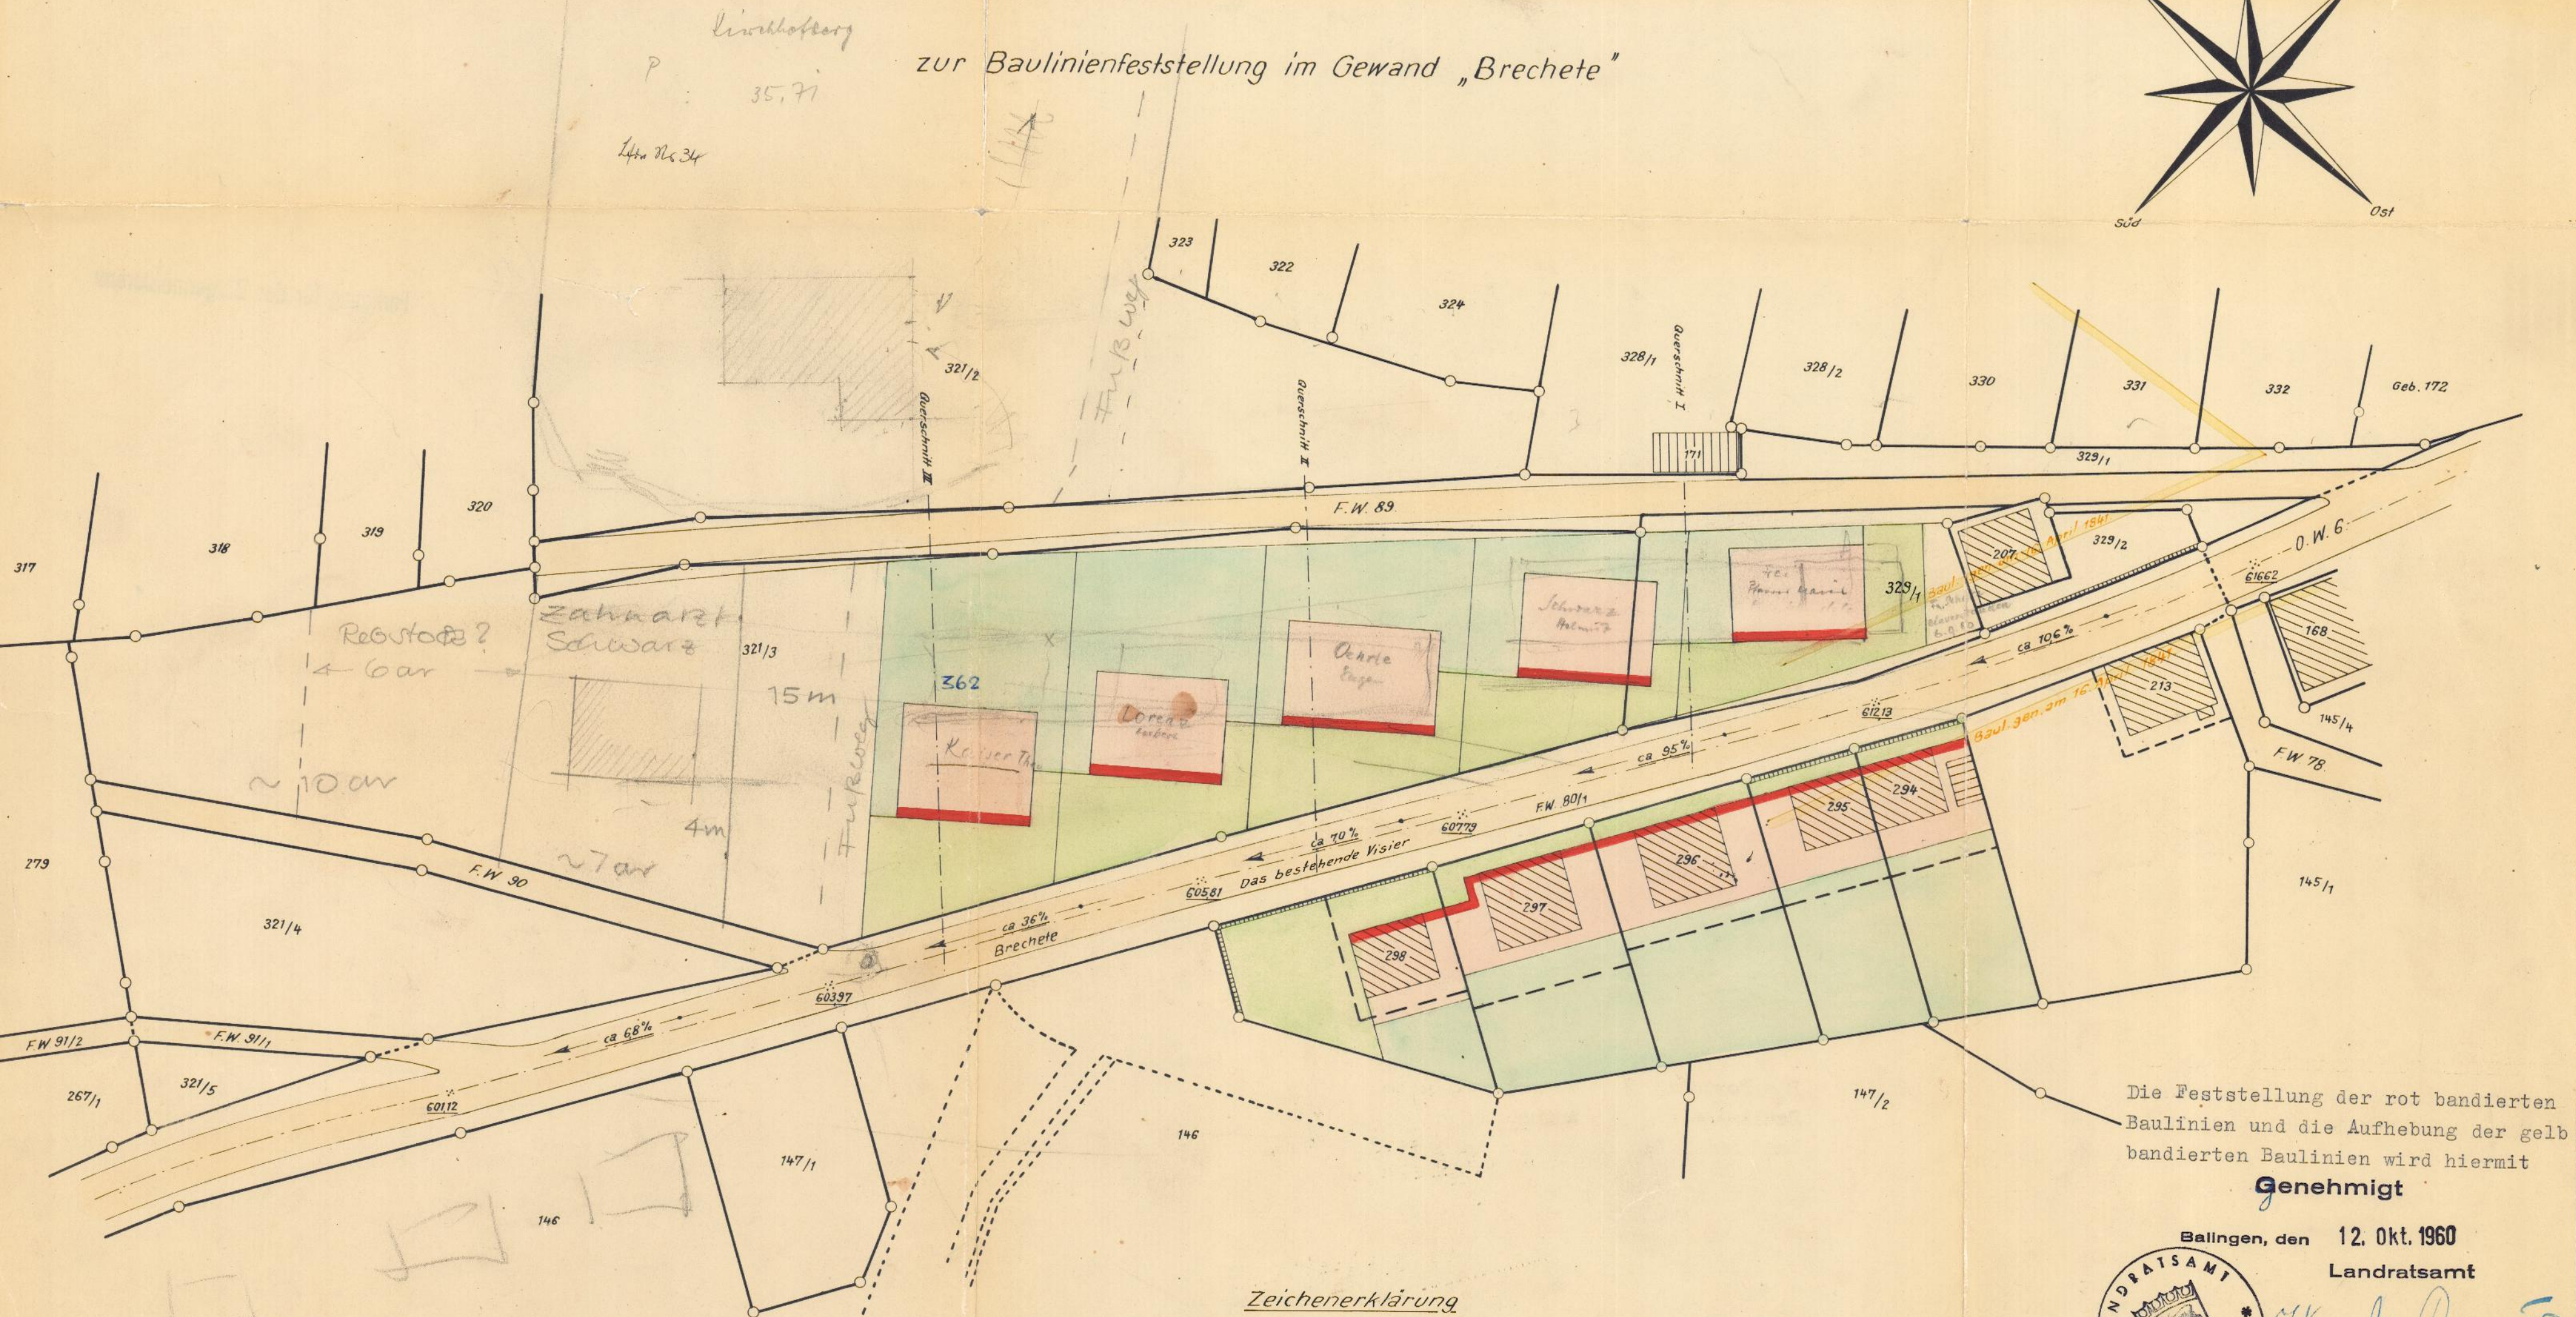


# LAGEPLAN

zur Baulinienfeststellung im Gewand „Brechtete“

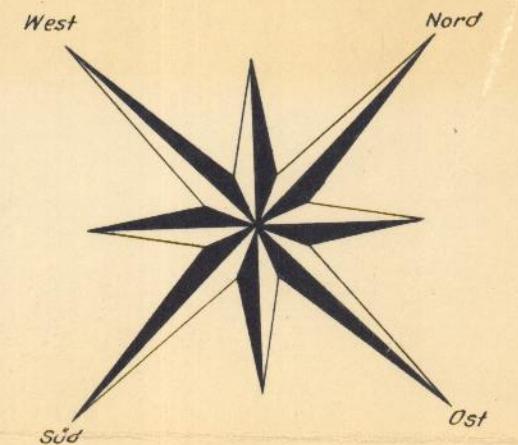

Die Feststellung der rot bandierten Baulinien und die Aufhebung der gelb bandierten Baulinien wird hiermit

**Genehmigt**

Balingen, den 12. Okt. 1960  
Landratsamt





Gefertigt: Balingen, den 19. Aug. 1960.  
Reg.-Rat



## Zeichenerklärung

Aufzuhebende Baulinie  
Neu festzustellender Vorgarten  
" " Baulinie  
" " Baublock  
" " Bauverbot  
Bestehende Visiere  
und Höhen

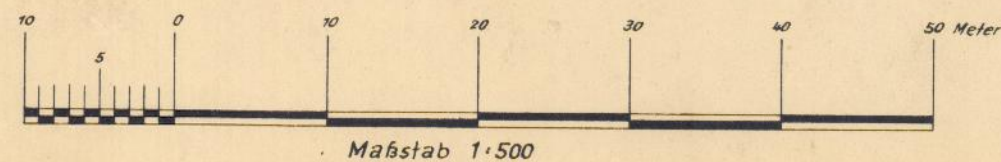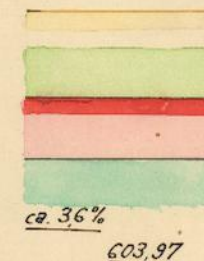

Maßstab 1:500