


Kreis: Esslingen
Gemeinde: Denkendorf.

Lageplan

zur Genehmigung von Baulinien
im Gewand Schäferfeldle.

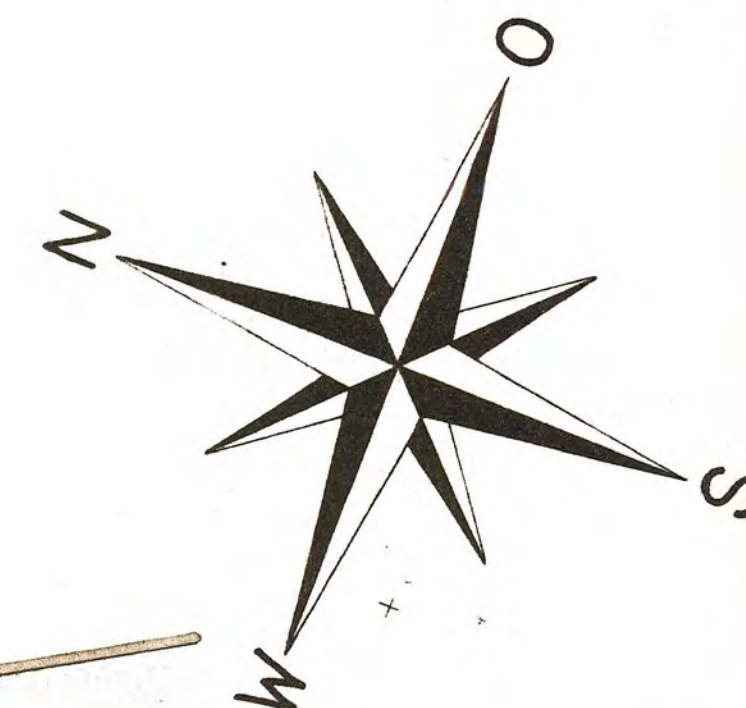


Zeichenerklärung:

- zu genehmigende Baulinien
- vorgesehene Baulinien
- genehmigte Baulinien
- Achse der Längenprofile
- Vorgartenlinien

Maßstab 1:500

Vorabklärungen dürfen auch in anderem Maßstab
nur mit Genehmigung des Katasteramts und nur zu
eigenen Betriebszwecken hergestellt und an Dritte
nur abgegeben werden, nachdem eigene Zertifikate
(Entwürfe usw.) eingetragen worden sind, jedes
Stück muss einen Ursprungs-, Herstellungs- und
Genehmigungsvermerk tragen.

Katasteramt Plochingen

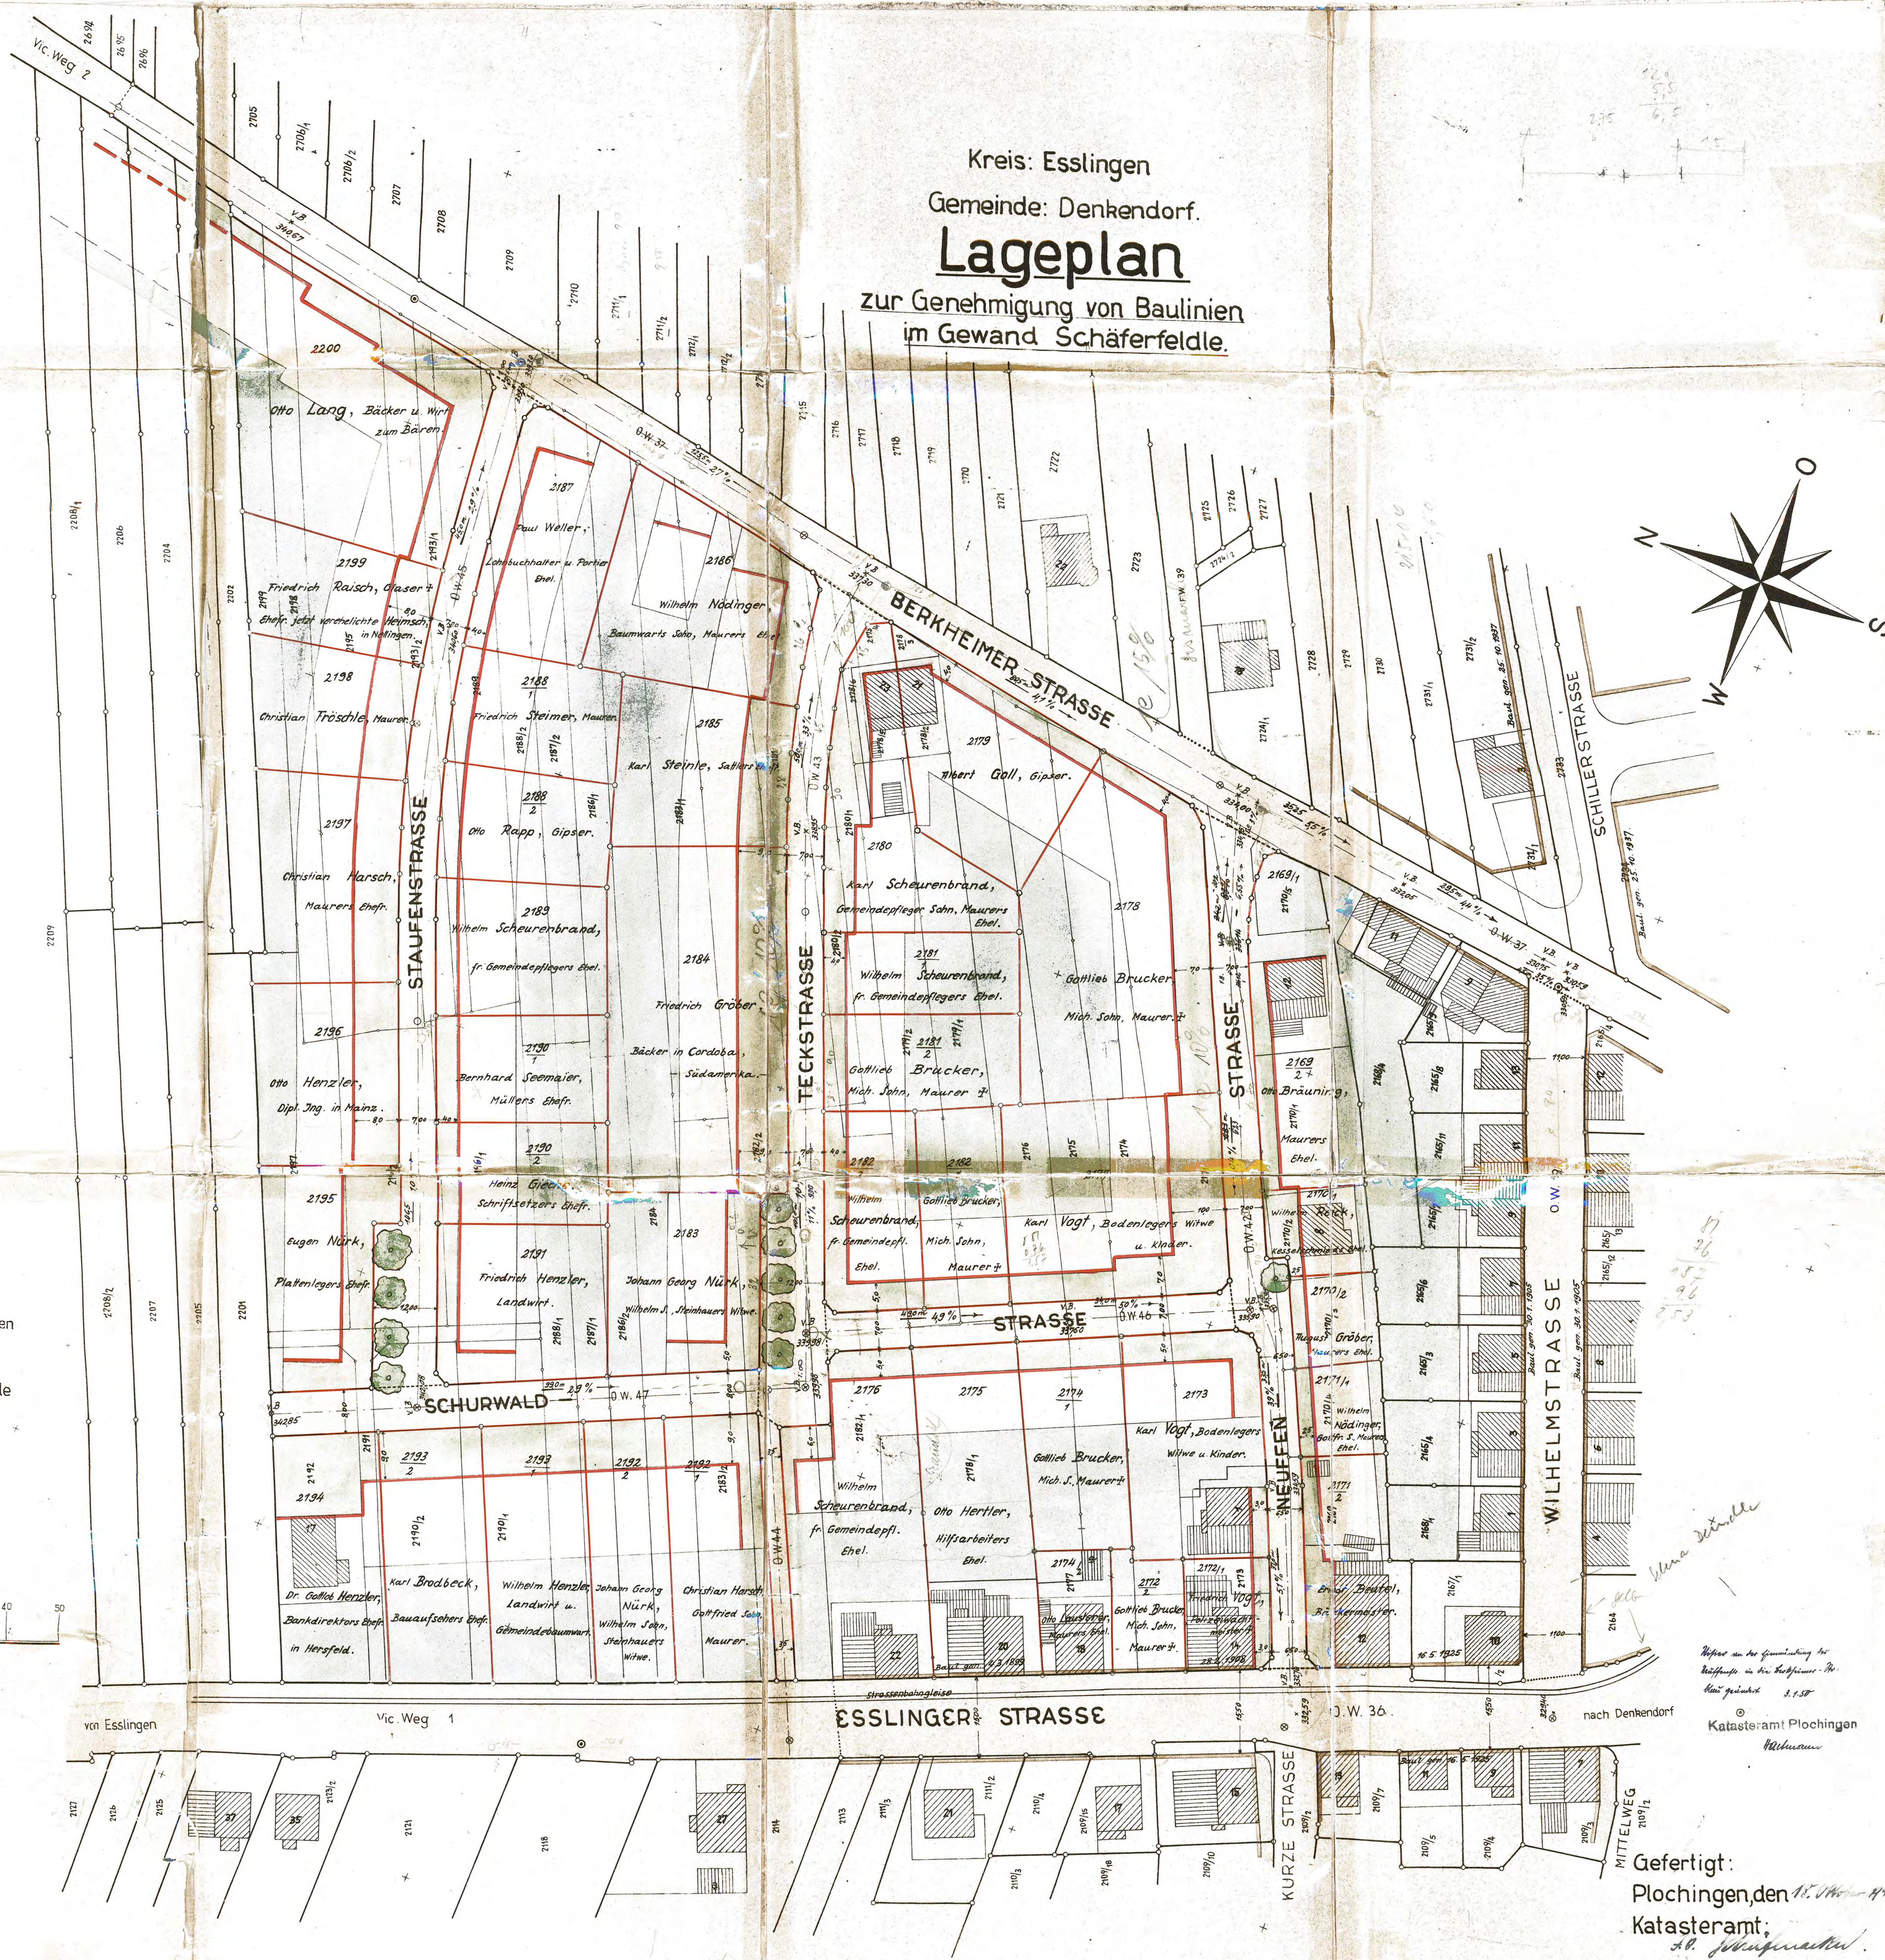

Hofen an der Gemeindeführung der
Karte in der Katasterkarte
hat gezeichnet 3.1.58

Katasteramt Plochingen
Hofmann

Gefertigt:
Plochingen, den 11. Oktober 1944
Katasteramt:
A. P. Hofmann