

reis: Esslingen a.N.
emeinde: Denkendorf
emarkung:


Lageplan zur Baulinienänderung
"BEI DER EICHE"
rechts. seit 21.10.1961

Genehmigt durch Erlass des
Landratsamts vom 9. Okt. 1961 Nr. VI,1
3005

Esslingen/a.N., den 9. Okt. 1961
Landratsamt
Kreisbauamt

Im Auftrag

K. Meckler
Meckler

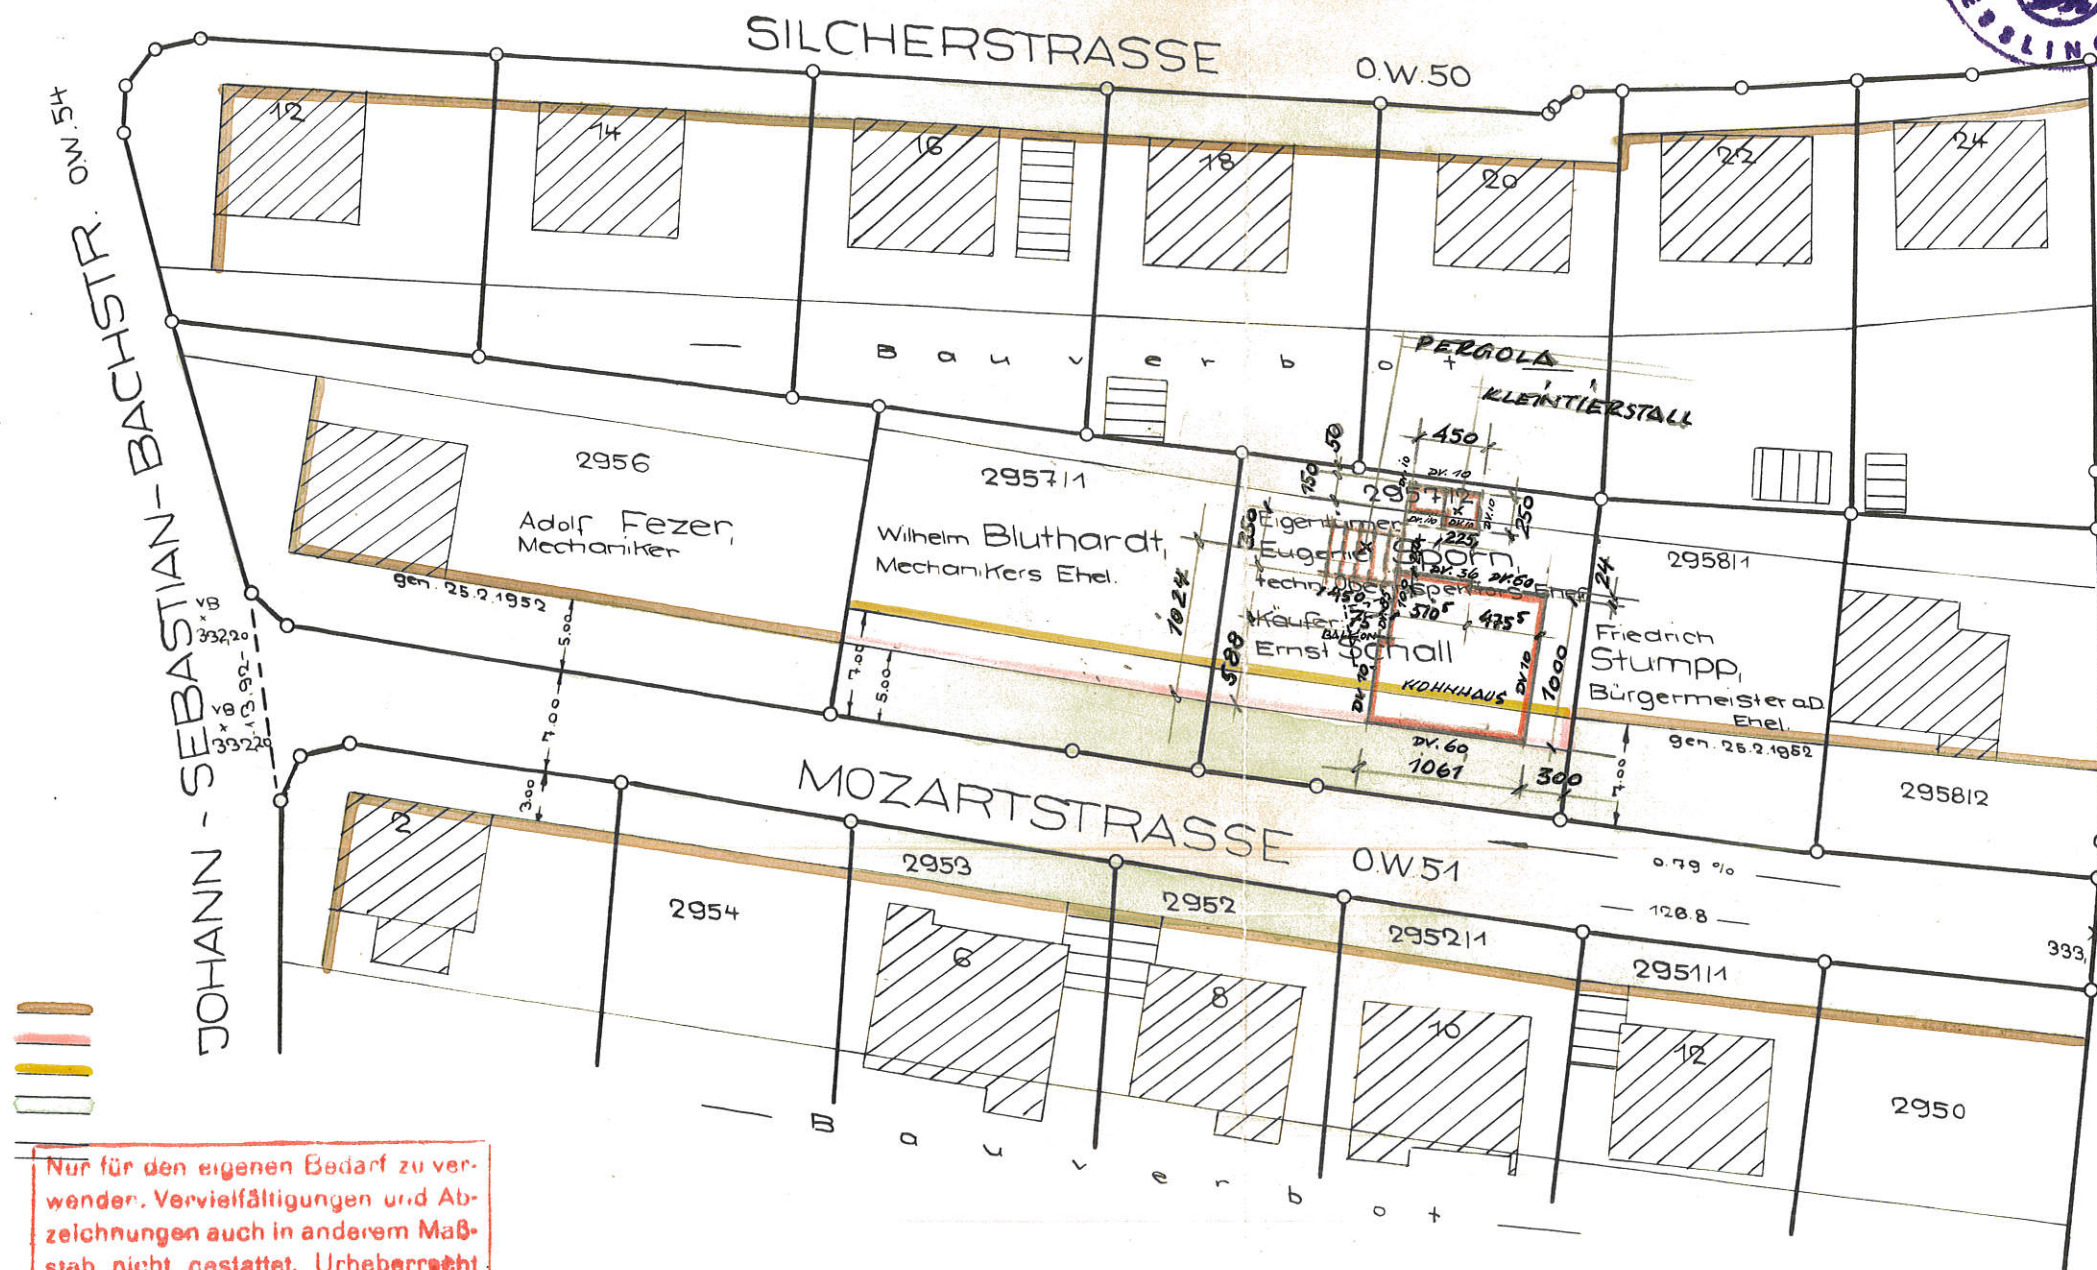


Der Lageplan stimmt bezüglich der
Bebauungsplanänderung mit der
Lageplanskizze des Architekten
Gottlob Vogt, Denkendorf vom
März 1960 überein.
Denkendorf, den 12. Juli 1961
Bürgermeisteramt:



erklärung
higste Baulinie
e Baulinie
ebende Baulinie
higter Vorgarten
higtes Bauverbot

Nur für den eigenen Bedarf zu ver-
wenden. Vervielfältigungen und Ab-
zeichnungen auch in anderem Maß-
stab nicht gestattet. Urheberrecht
dem Vermessungsamt Plochingen
vorbehalten.

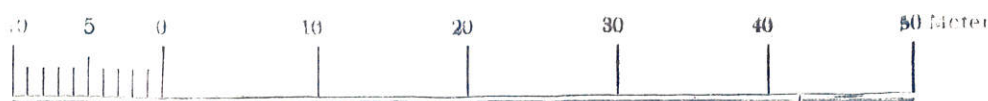

Maßstab: 1:500

Gefertigt und beurkundet:
Plochingen, - 2. Aug. 1960
Vermessungsamt

J.V. Fischer