


Gemeinde: *Walheim.*

LAGEPLAN.

Nord

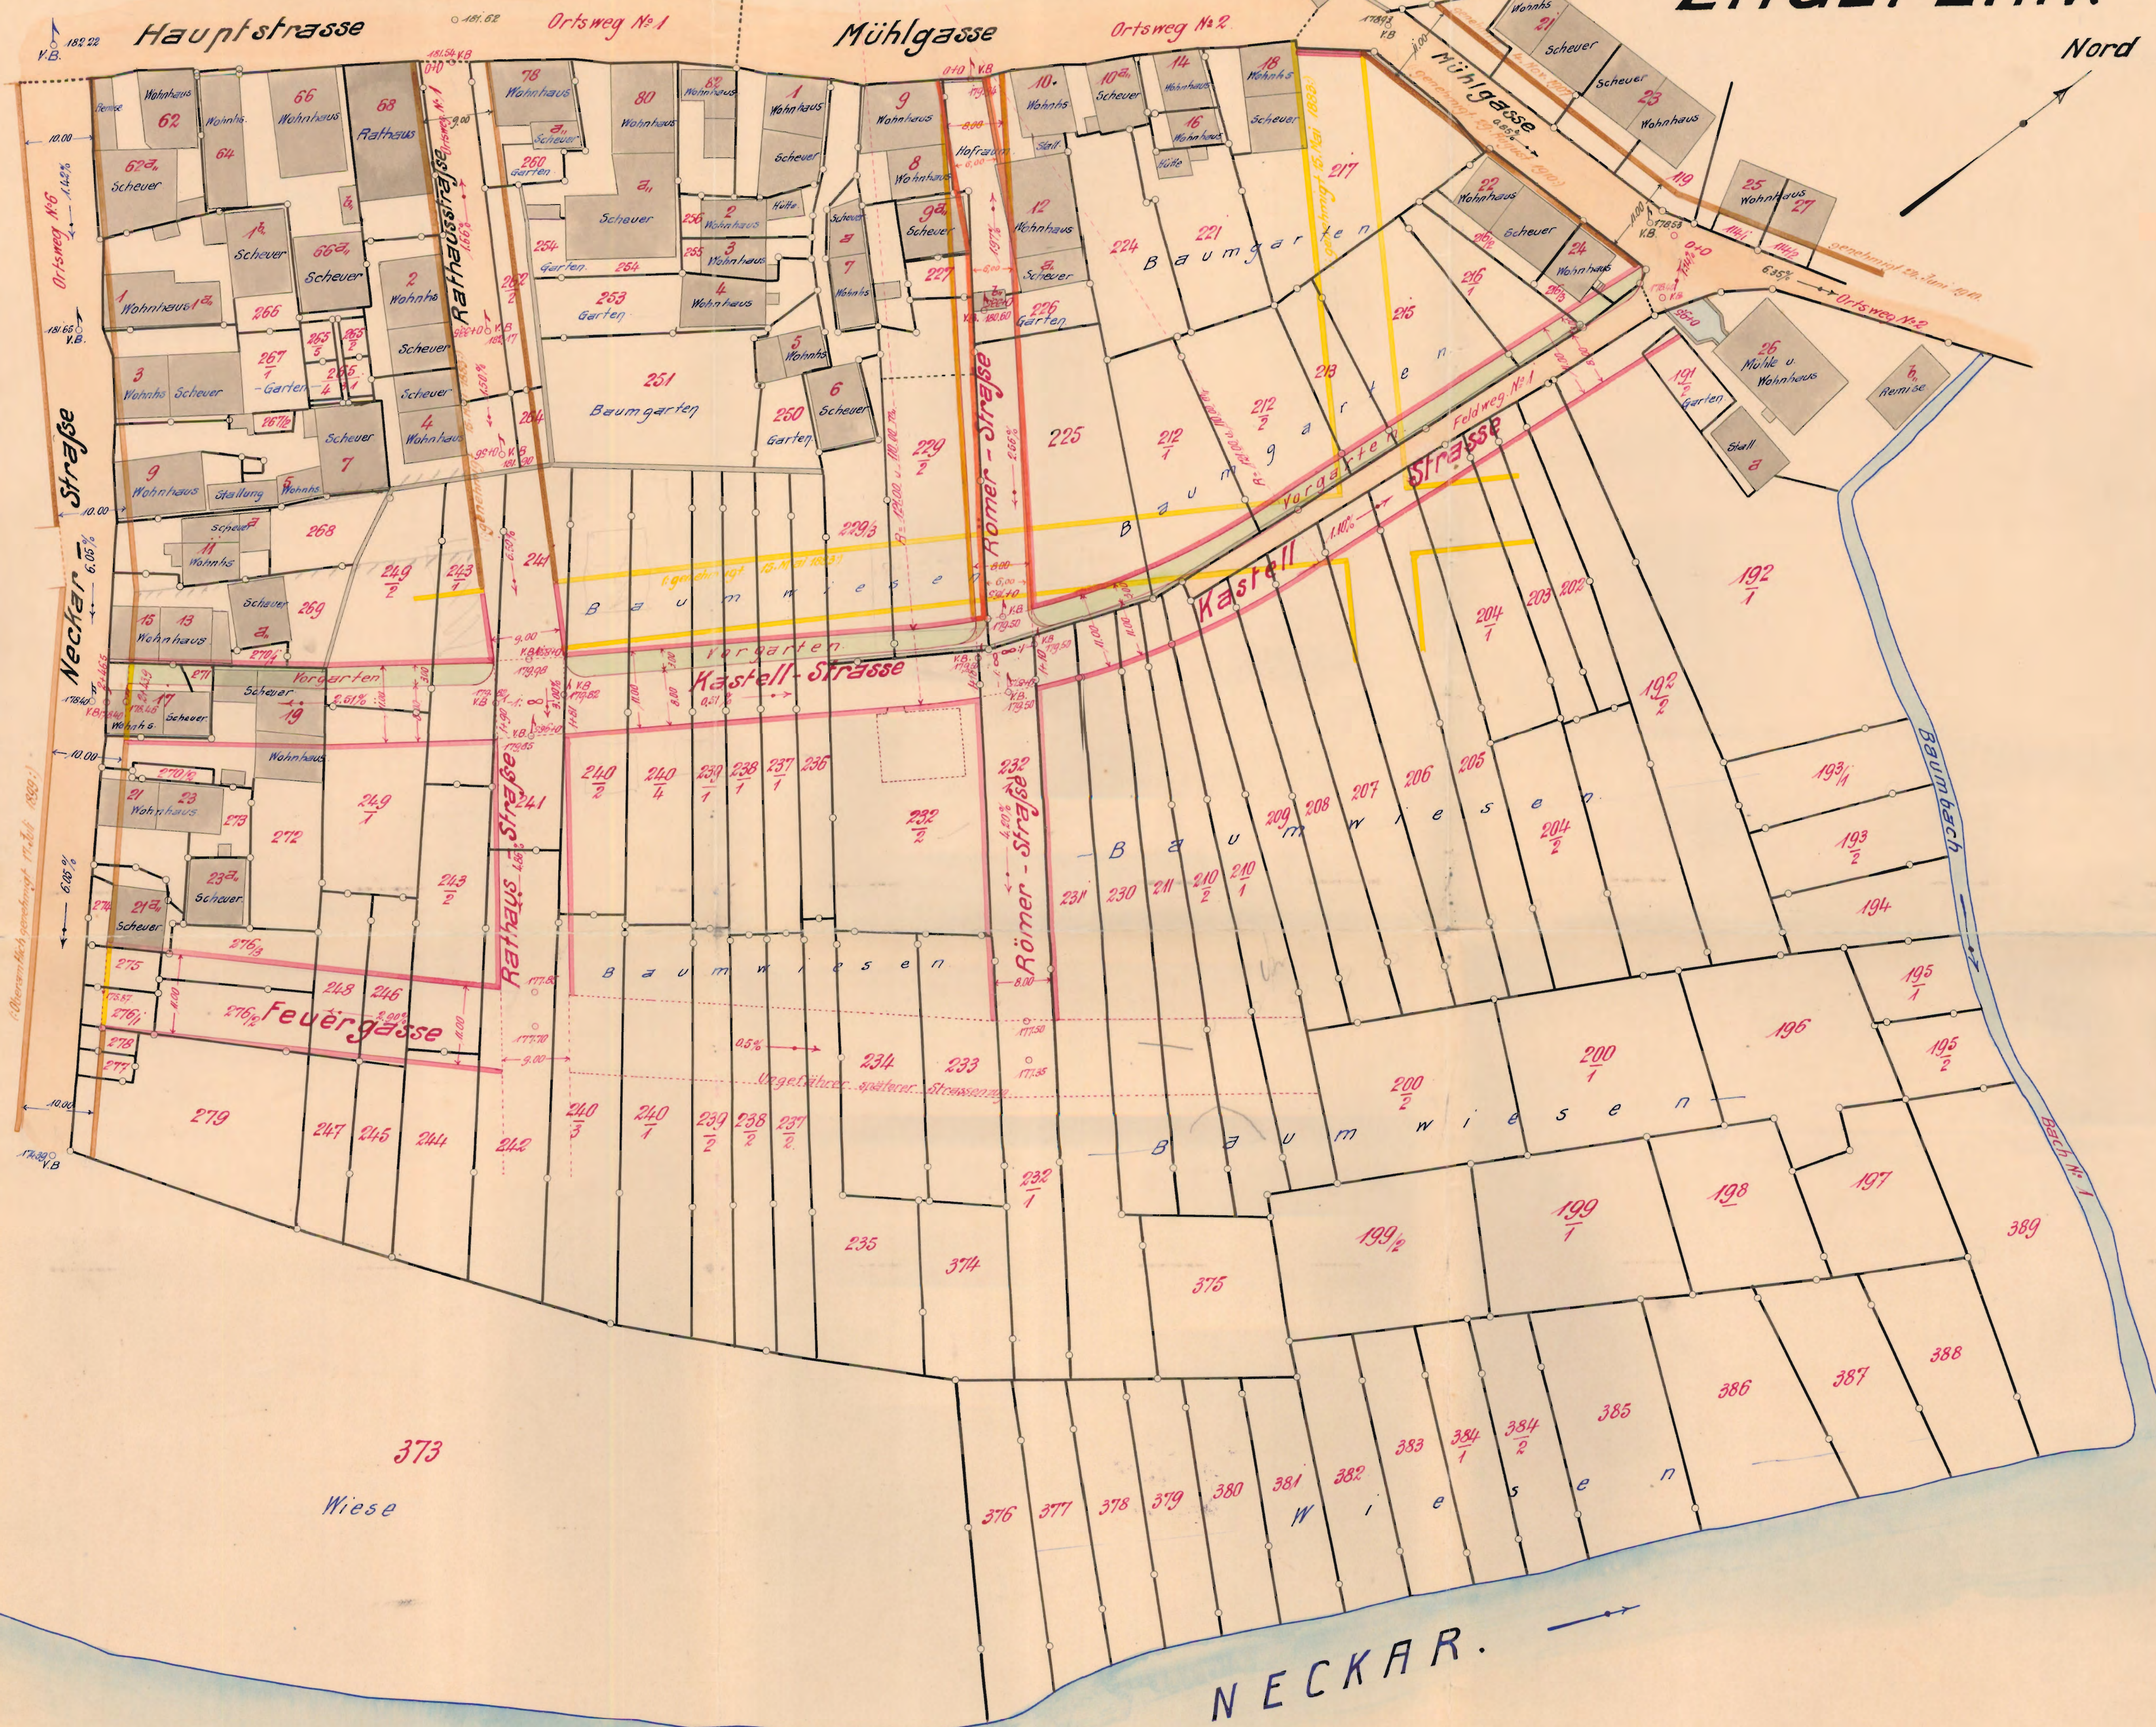

Fluss № 1

Maßstab 1:500

Oberamts baumeister: Häubler.

Oberant

J.V. gez. Amtmann Bareth

Oberamtsgeometer: gez. Schaudt.

Für die Abschrift:

Bietigheim, den 11. Dezember 1925.

O. H. Geometer: Müller

Westfalia Abänderung
nicht genehmigt.

Bordighera, den 2. August 1926.

Operant

Oberamt
Ober-Amtmann *Mauch*