

06.2

2. Fertigung  
für die Gemeinde

Kreis Leonberg  
Gemeinde Ditzingen

Lageplan  
zum Ortsbauplan  
Gewand Schießmauer

Genehmigt lt. Erlass v. 2.7.1953.  
des Landratsamtes Leonberg

Ditzingen, den 13. Aug. 1953.  
Bürgermeisteramt:



*Teinmüller*  
Bürgermeister.


06.2



Kreis Leonberg  
Gemeinde Ditzingen

# Ortsbauplan

## Gewand Schießmauer

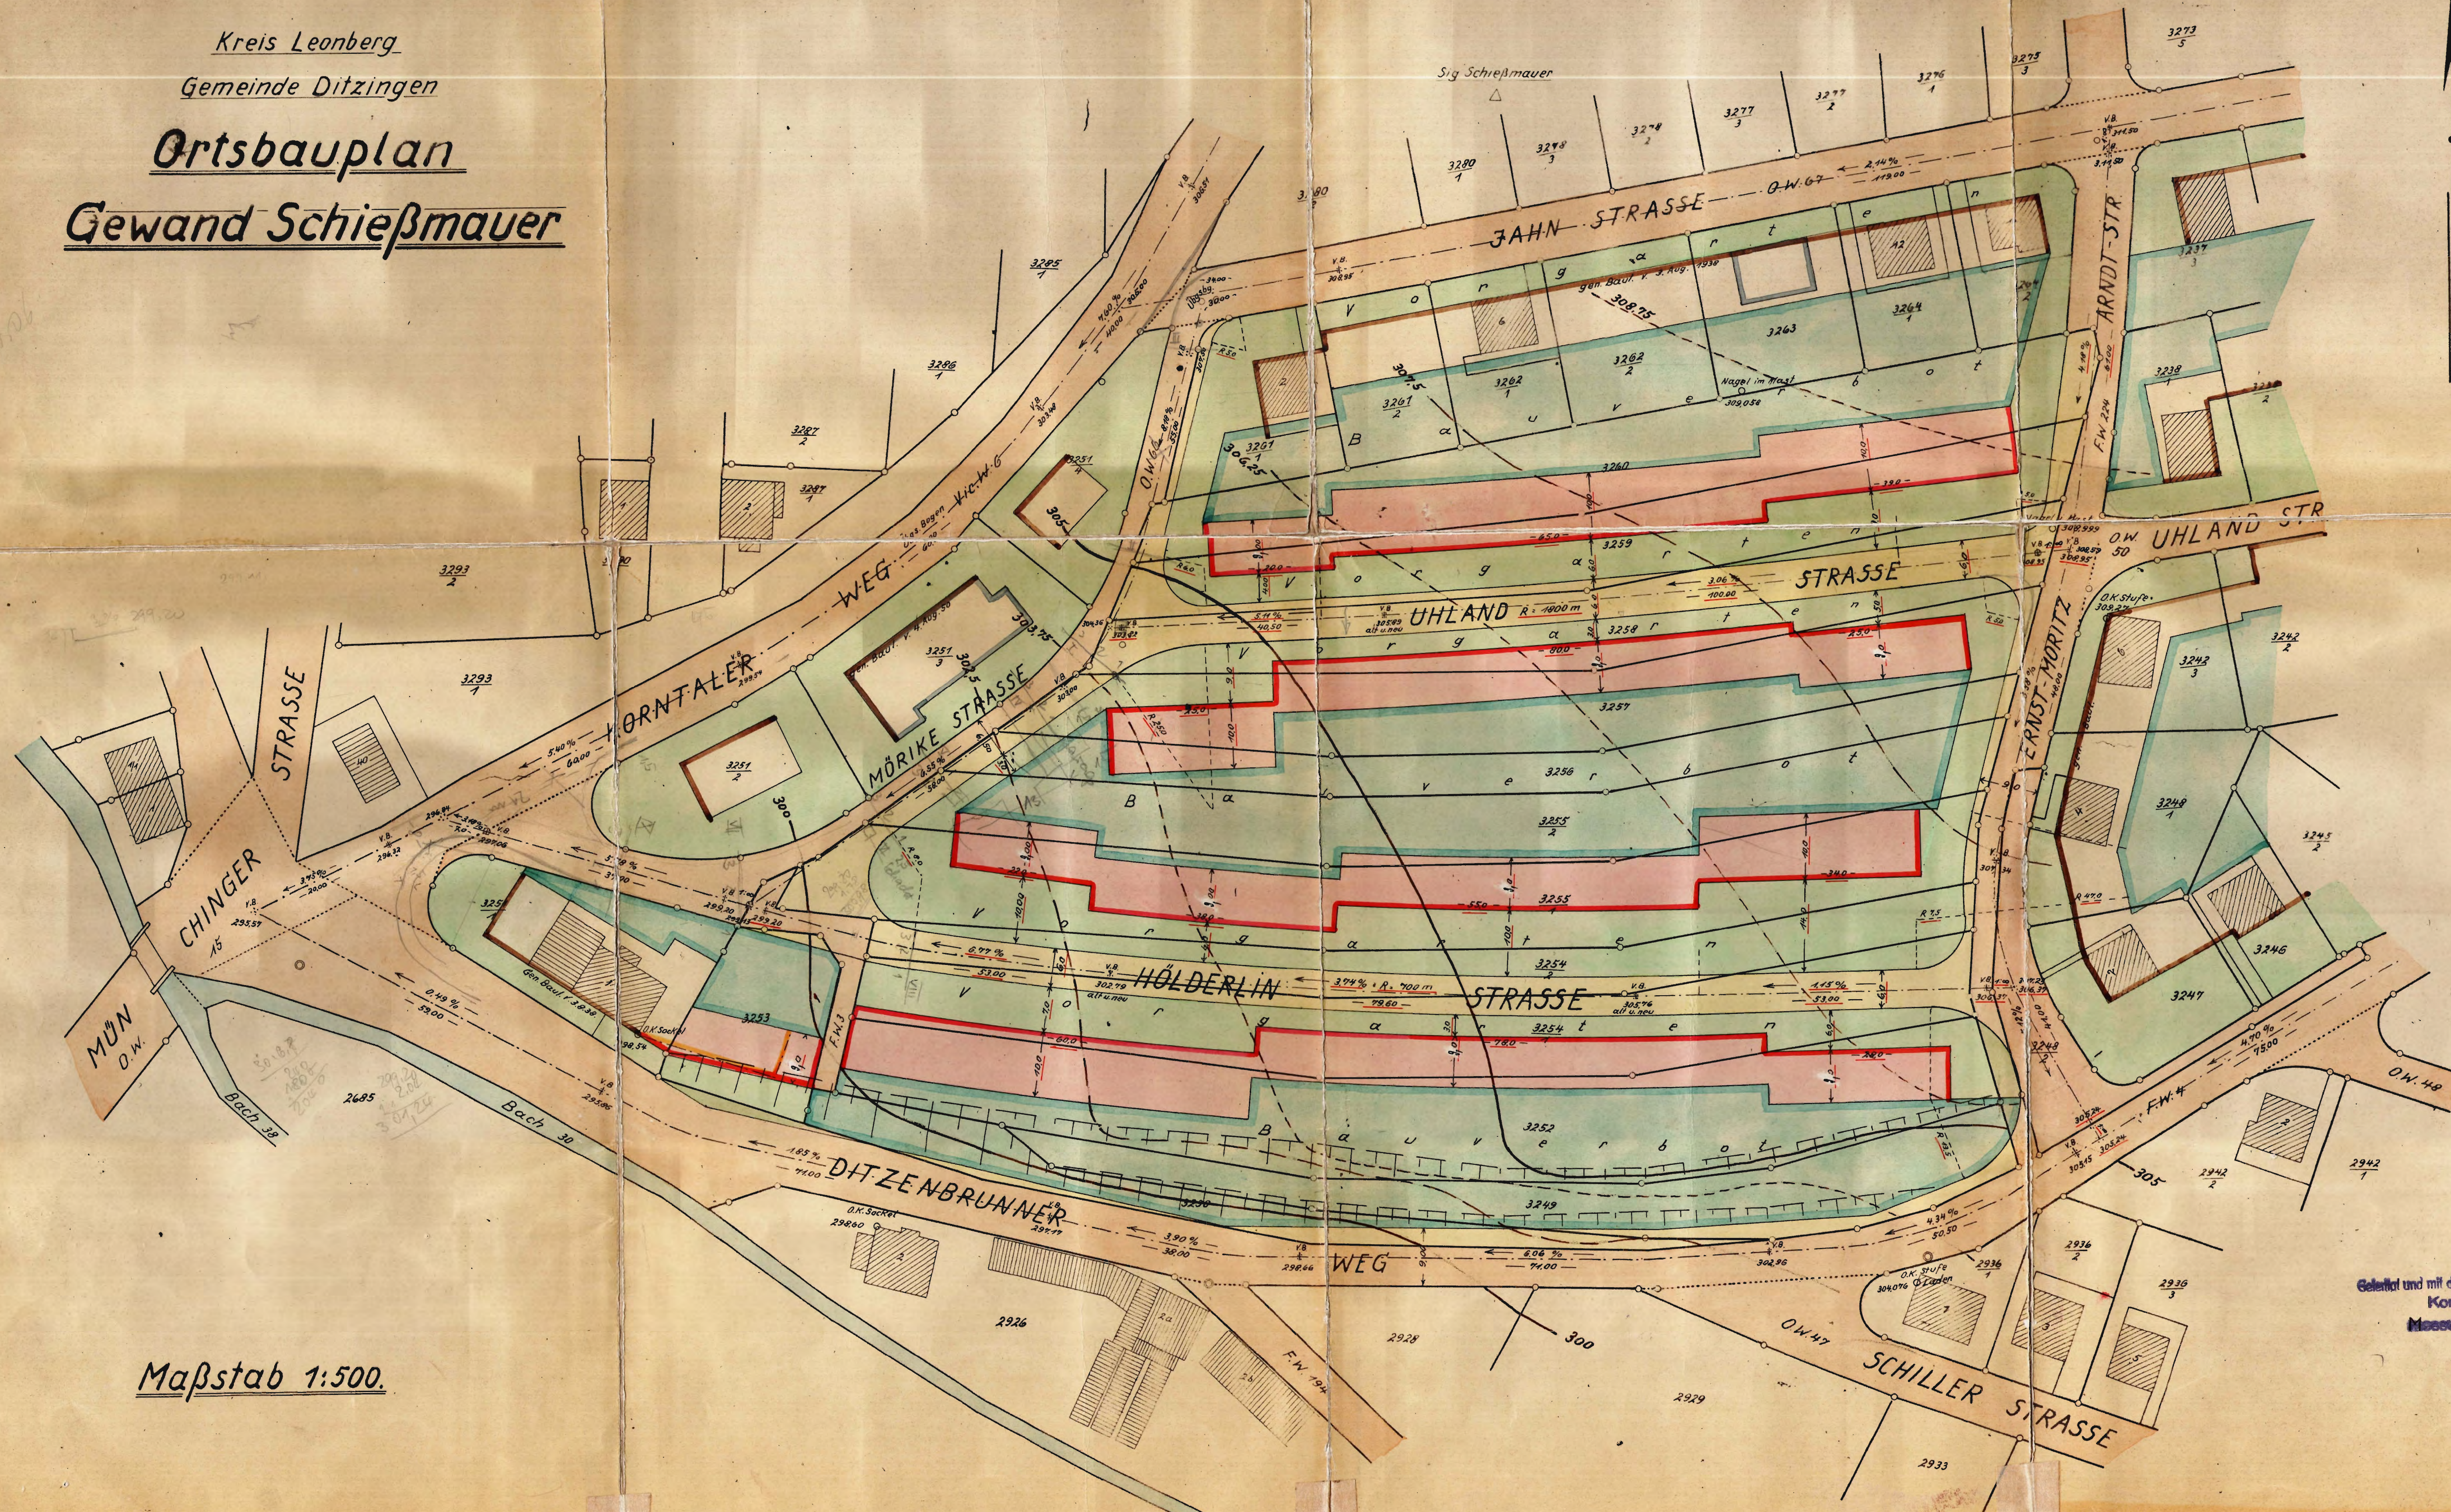

Maßstab 1:500.

Gefertigt und mit dem Vorbehalt aller Rechte beurkundet  
Kornthal, den 27. Jan. 1951  
Messungsamt *Altmann*