


Kreis Balingen
Gemeinde Bitz

LAGEPLAN

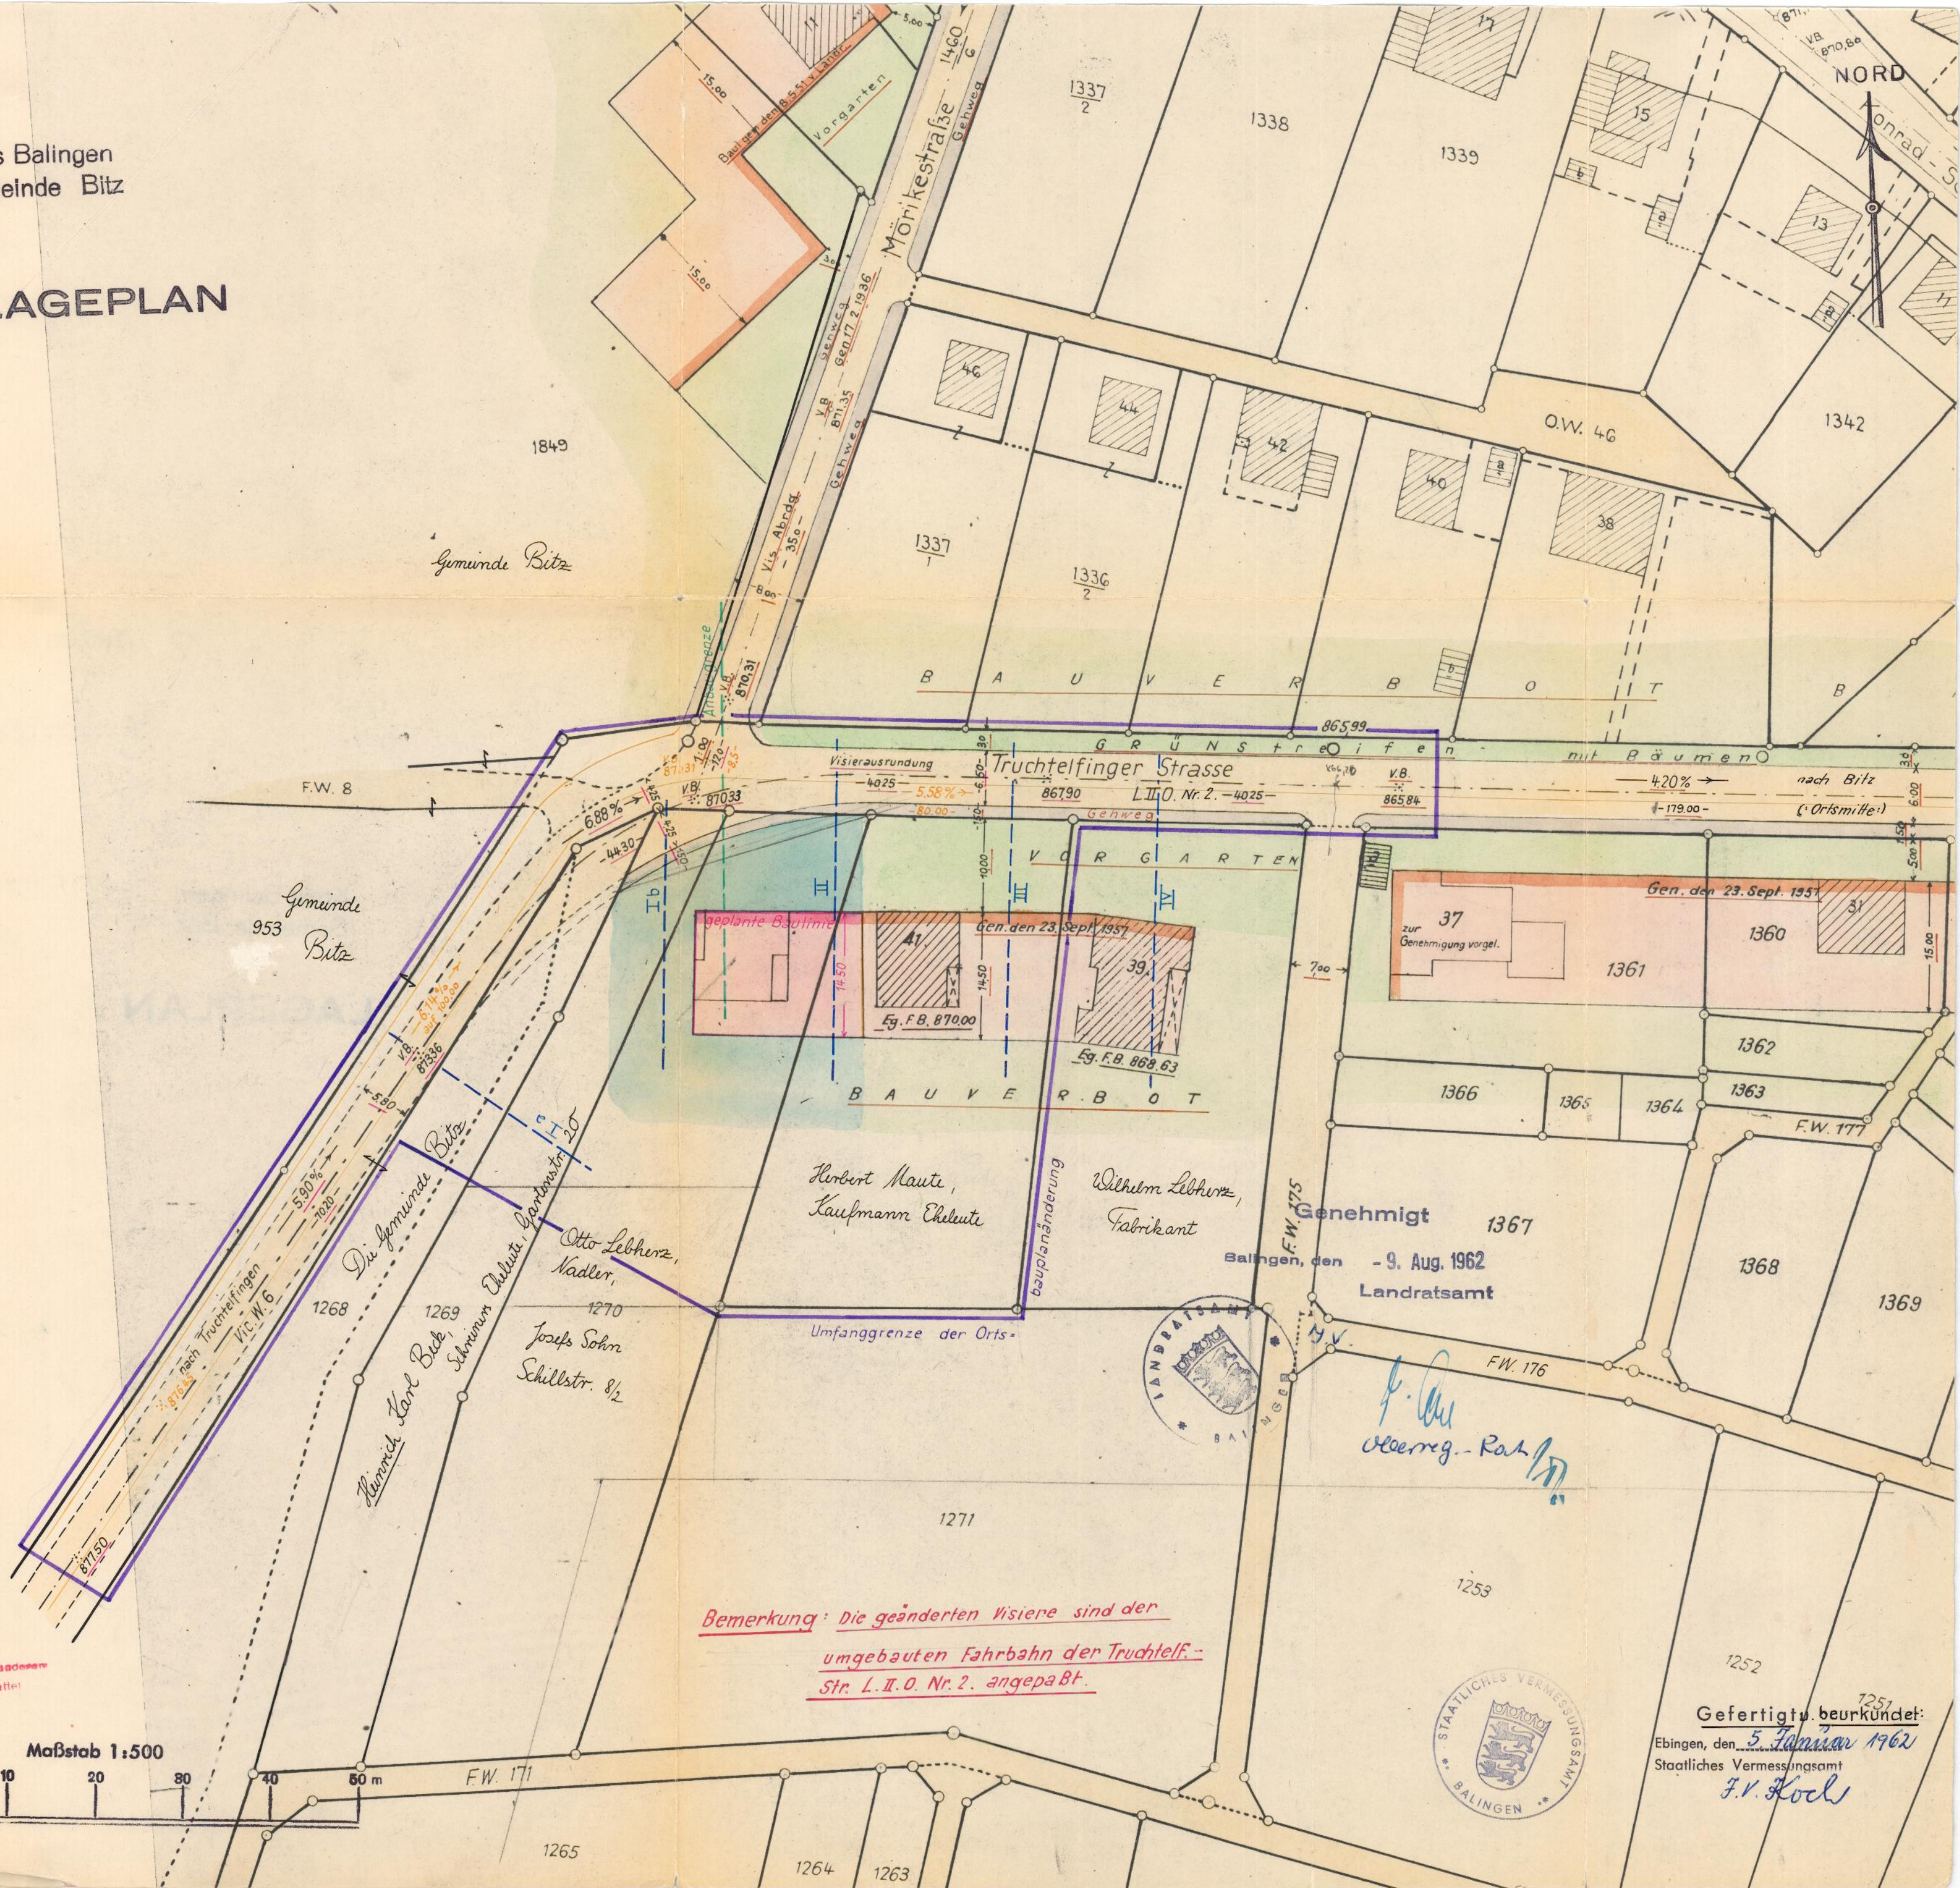

Vervielfältigung, auch in anderem
Verstoß, nicht gestattet

Maßstab 1:500

Bemerkung: Die geänderten Visiere sind der
umgebauten Fahrbahn der Truchtef.-
Str. L.I.O. Nr. 2. angepaßt.



Gefertigt, beurkundet:
Ebingen, den 5. Januar 1962
Staatliches Vermessungsamt
F.V. Koch