
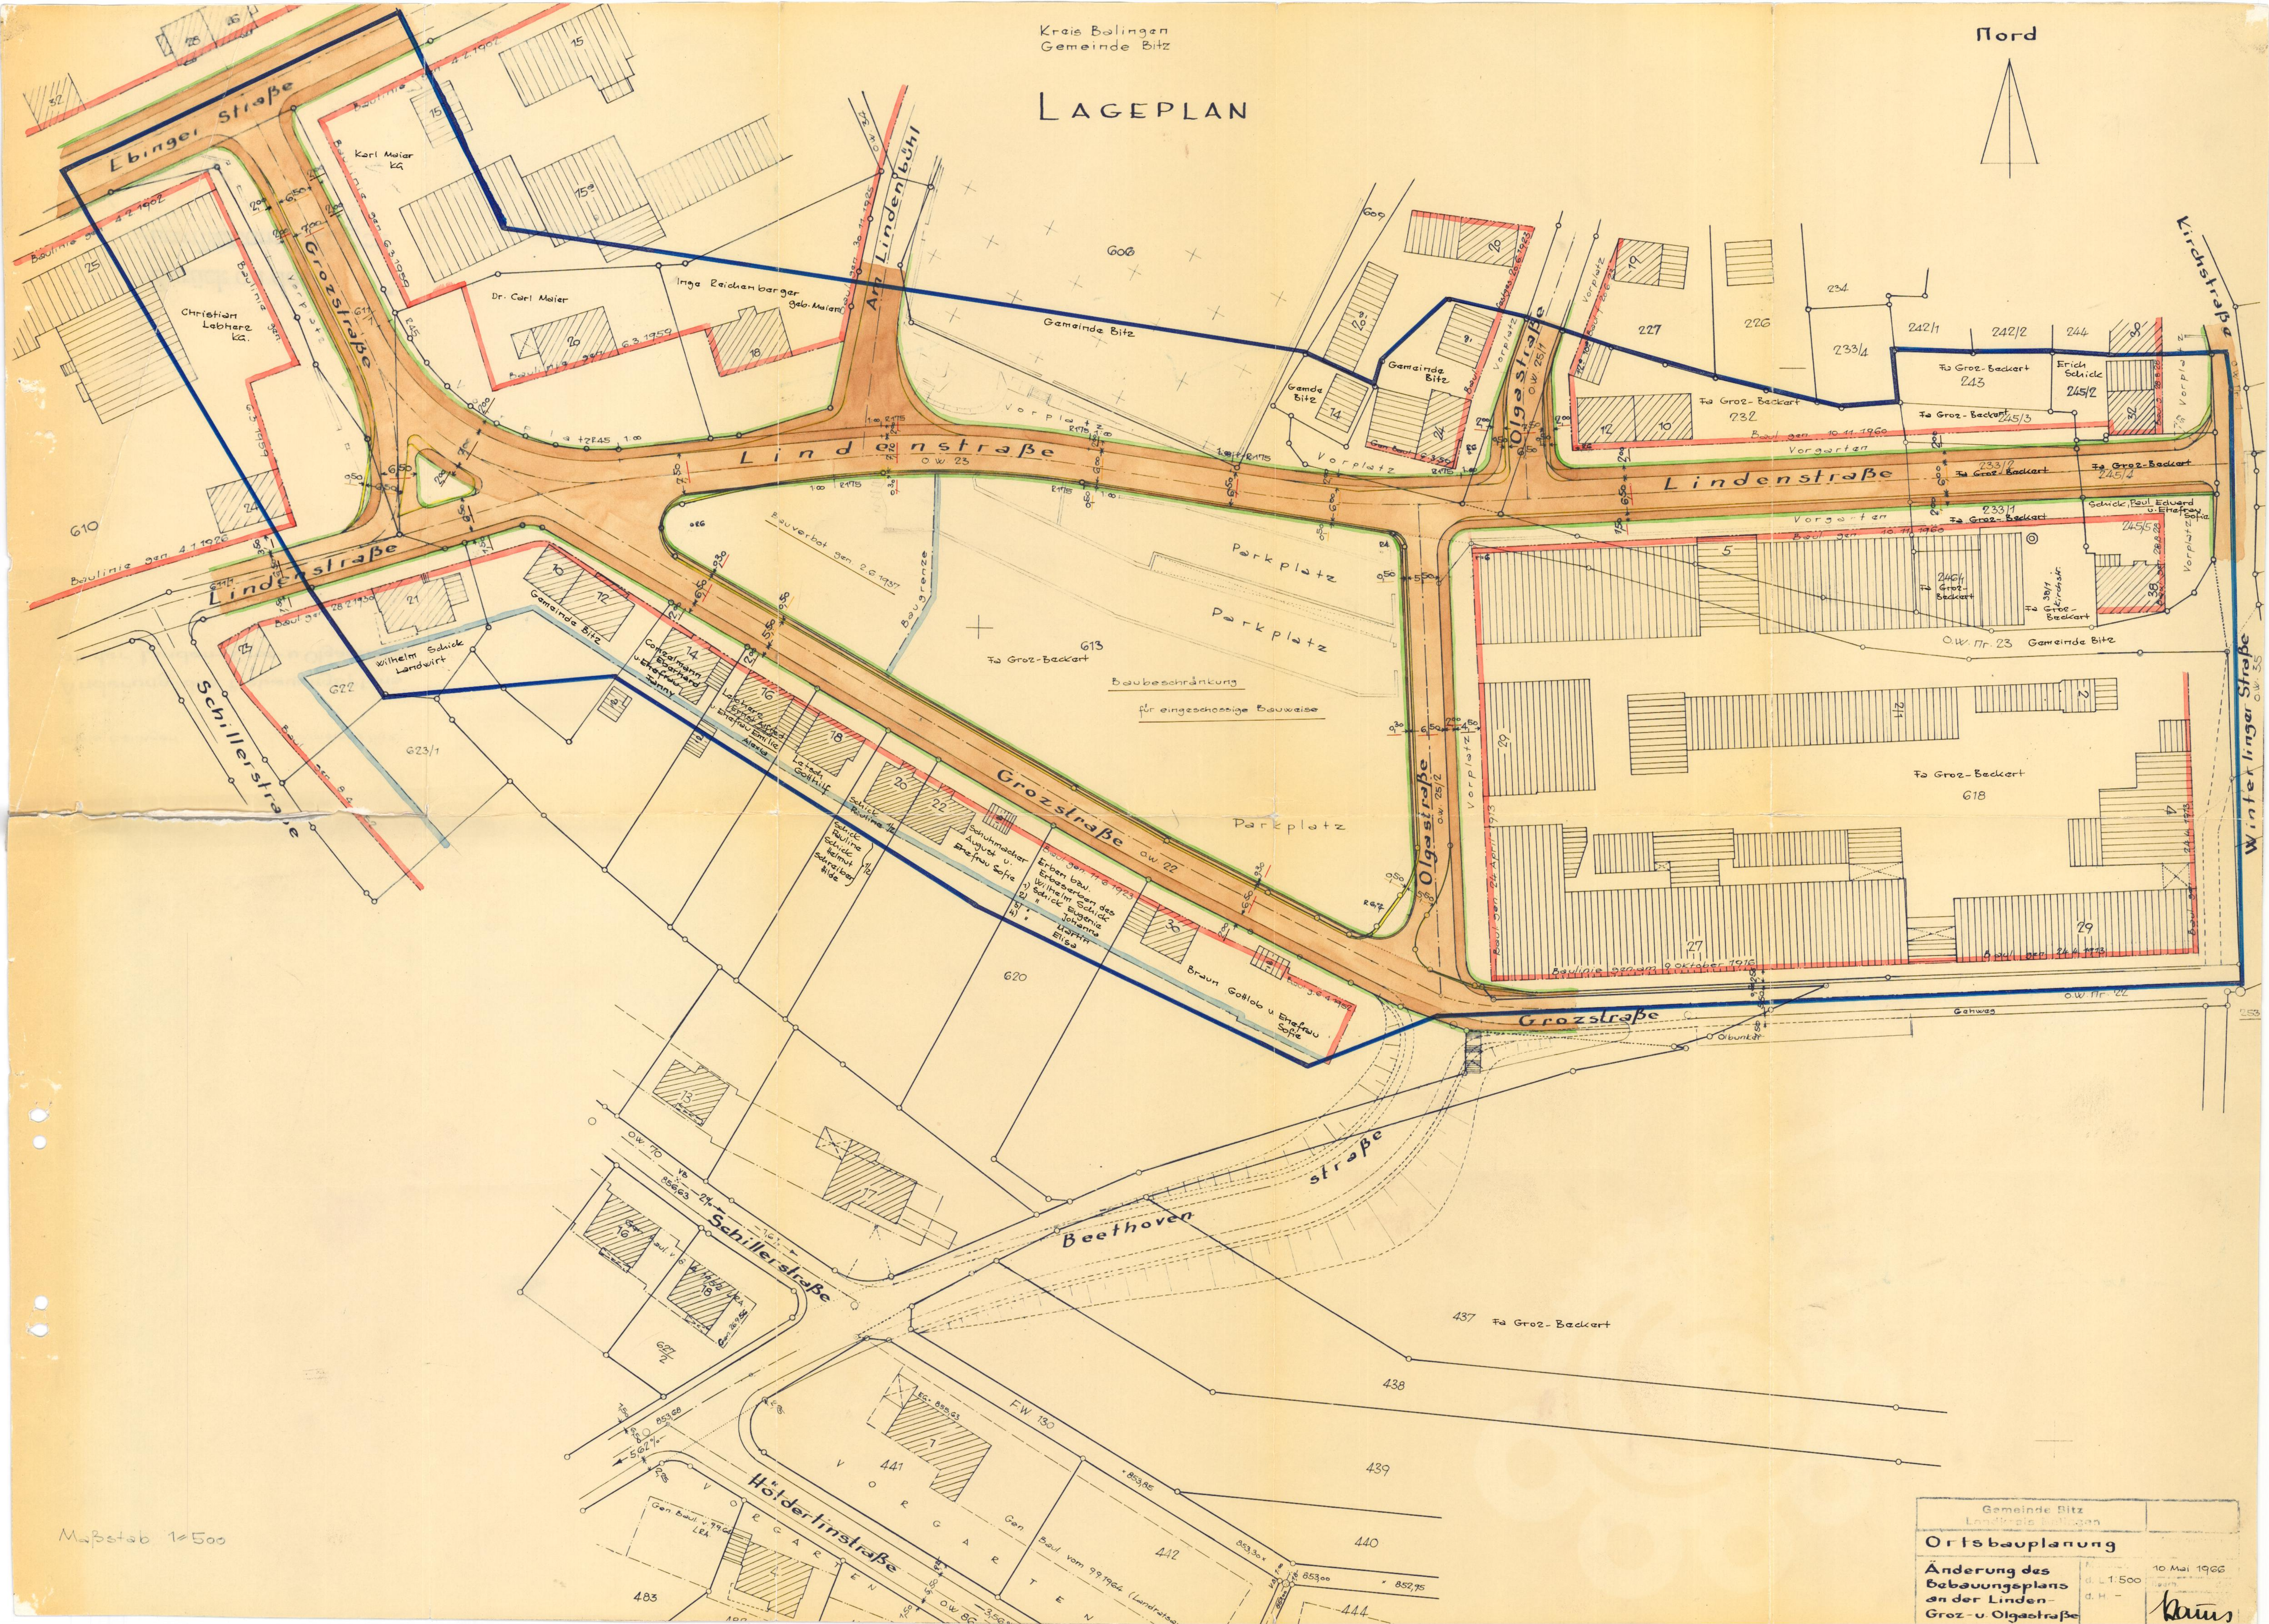


# LAGEPLAN

Nord

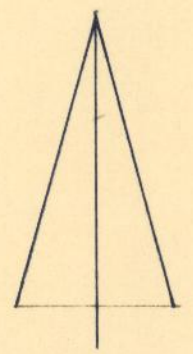

Maßstab 1:500

Gemeinde Bitz Landkreis Balingen	
Ortsbauplanung	
Änderung des Bebauungsplans an der Linden- Groz- u. Olgastraße	10. Mai 1966 d. L. 1:500 d. H. -

Klaus