
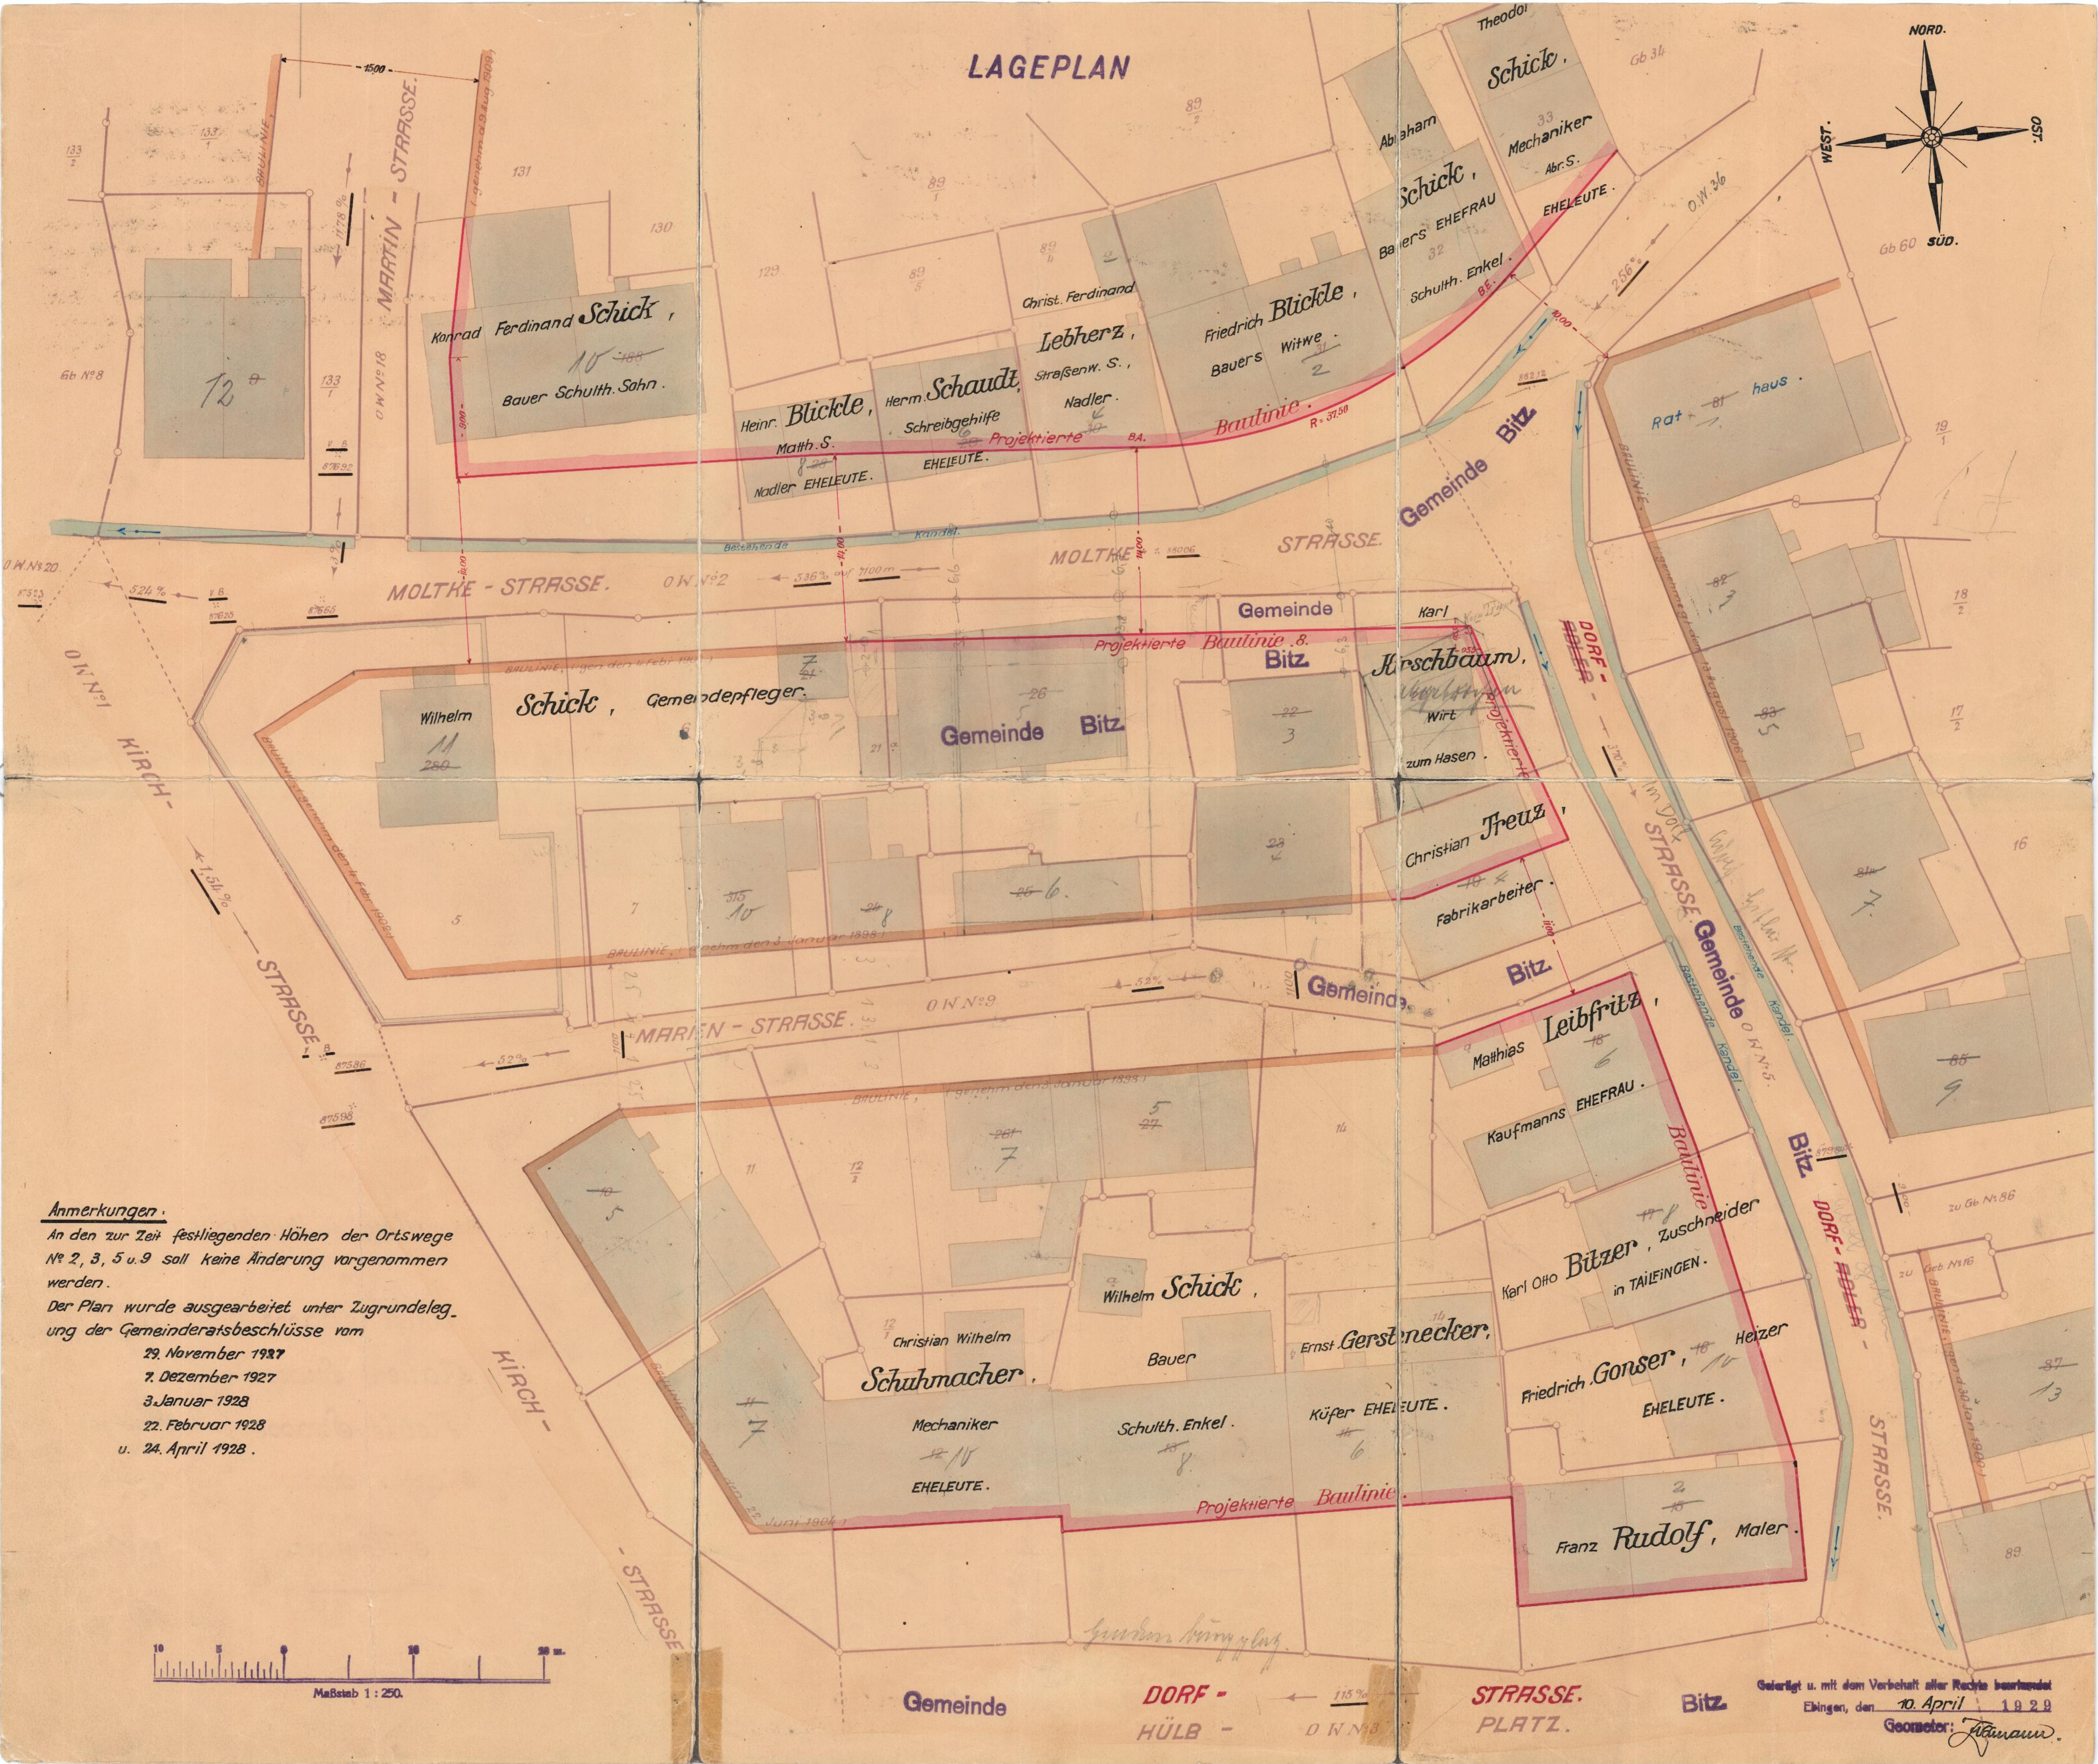


LAGEPLAN

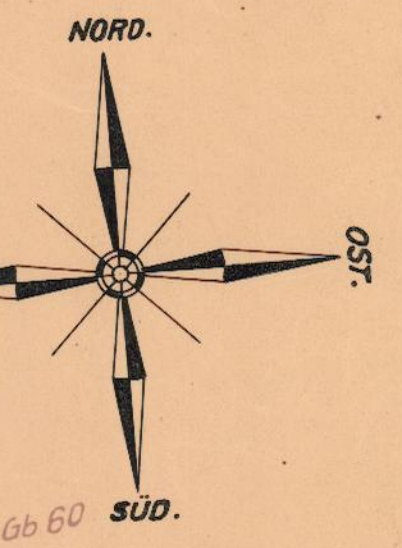

Anmerkungen.

An den zur Zeit festliegenden Höhen der Ortswege
N^o 2, 3, 5 u. 9 soll keine Änderung vorgenommen
werden.

Der Plan wurde ausgearbeitet unter Zugrundeleg-
ung der Gemeinderatsbeschlüsse vom

29. November 1927

7. Dezember 1927

3. Januar 1928

22. Februar 1928

u. 24. April 1928.



Maßstab 1 : 250.

Geprüft u. mit dem Vorbehalt aller Rechte beurkundet

Ebingen, den 10. April 1929

Geometer: K. K. K.