



LAGEPLAN

Zur Bebauungsplanänderung

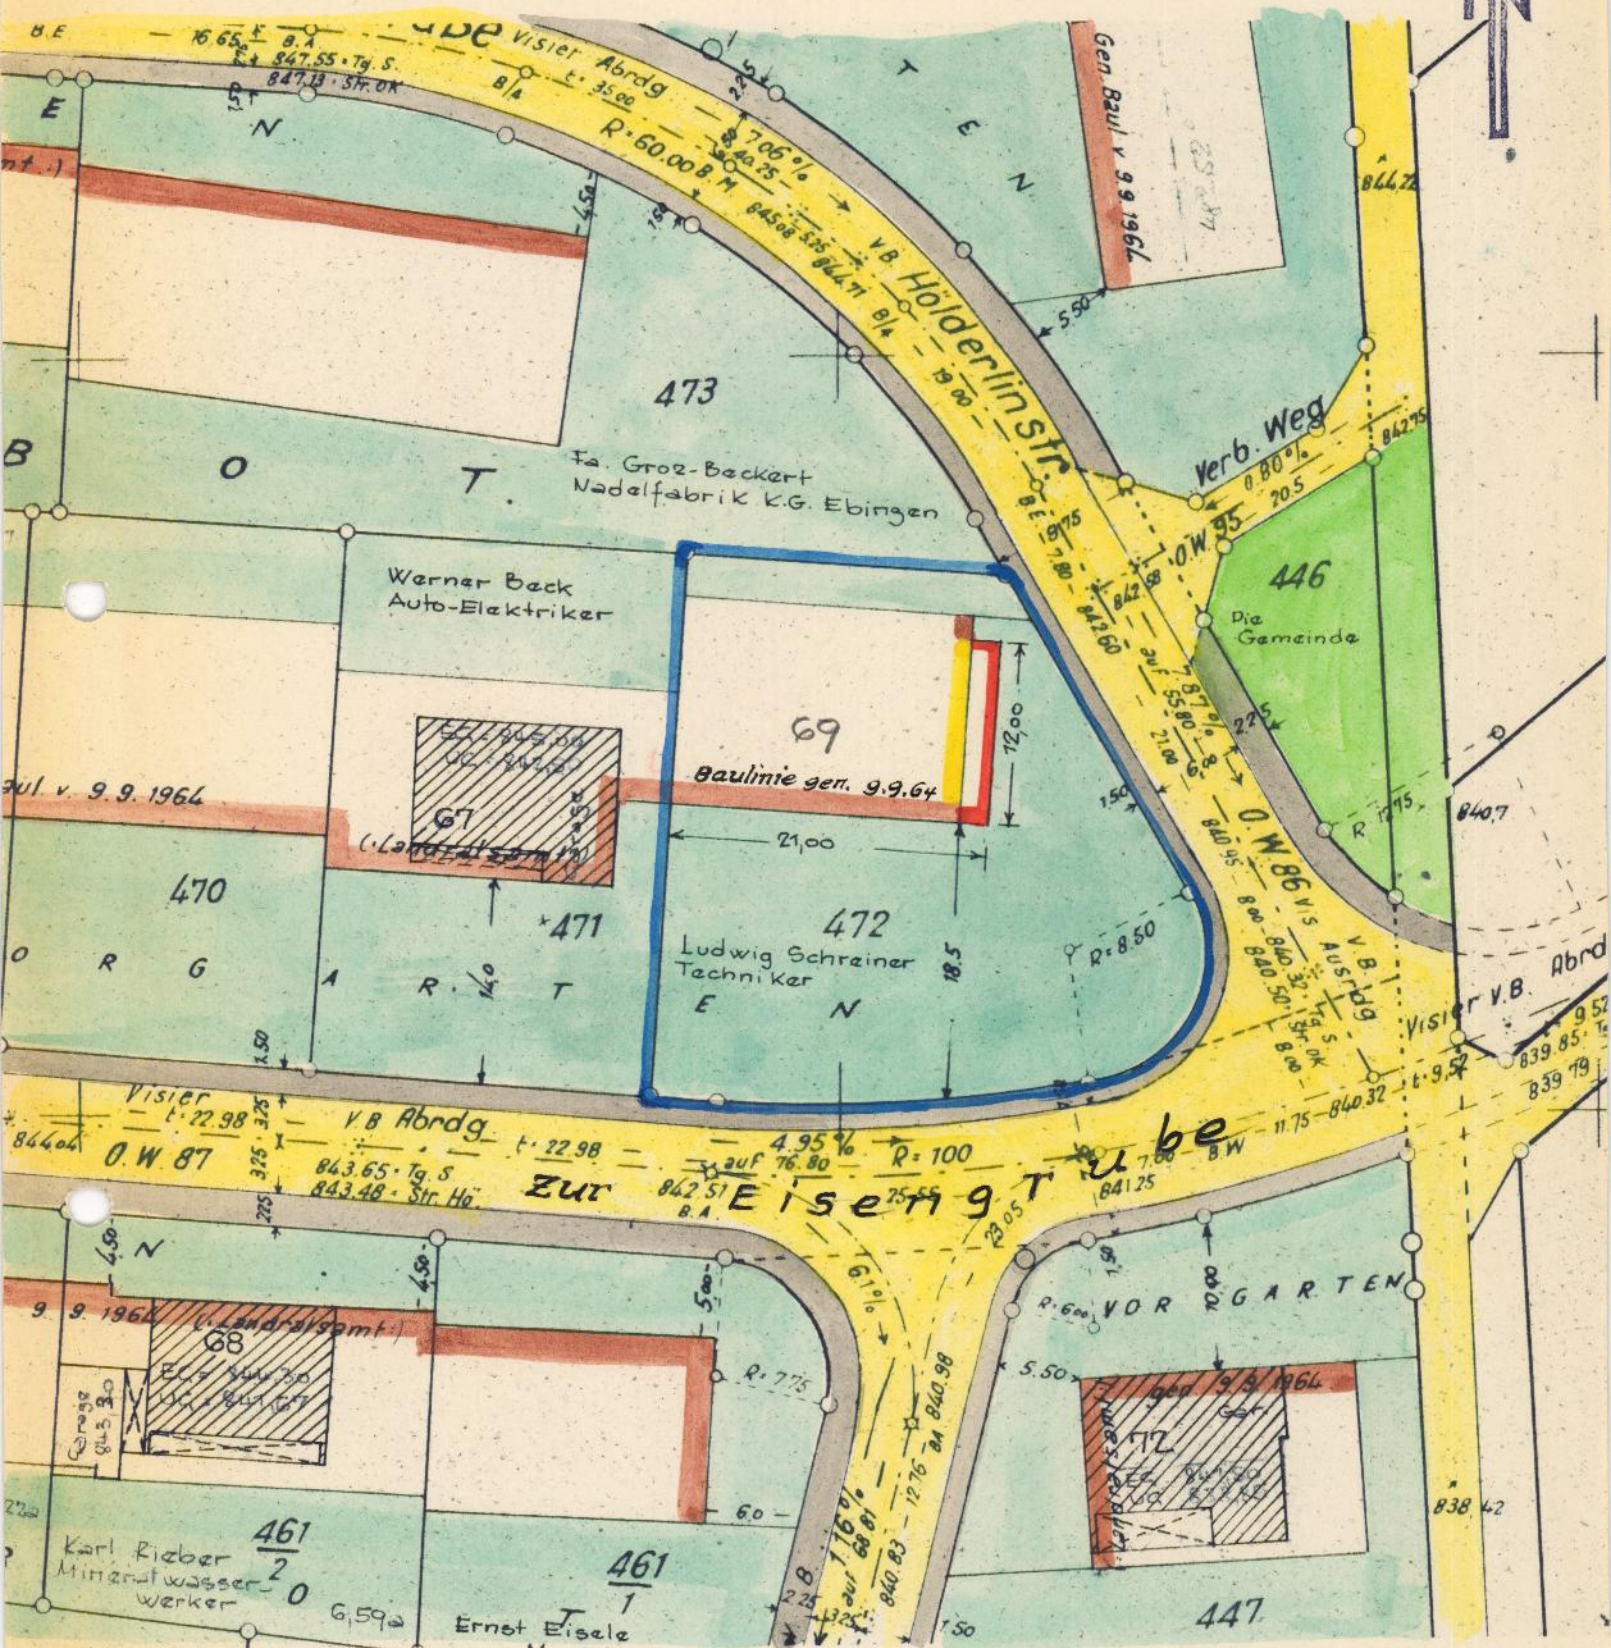

Planzeichen:

- Umgrenzung der Beh. Pl. Änderung
- Baulinie bestehend
- Baulinie aufzuhebend
- Baulinie neu
- unüberbaubare Grundstücksflächen
- Öffentliche Straßen u. Wege
- Gehweg

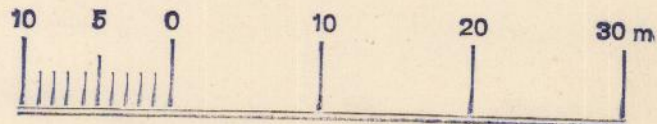

Maßstab 1:500

Gefertigt:
Bitz, den 18.1.1966
Ortsbauamt

Sattler