


LAGEPLAN

Anlage 1

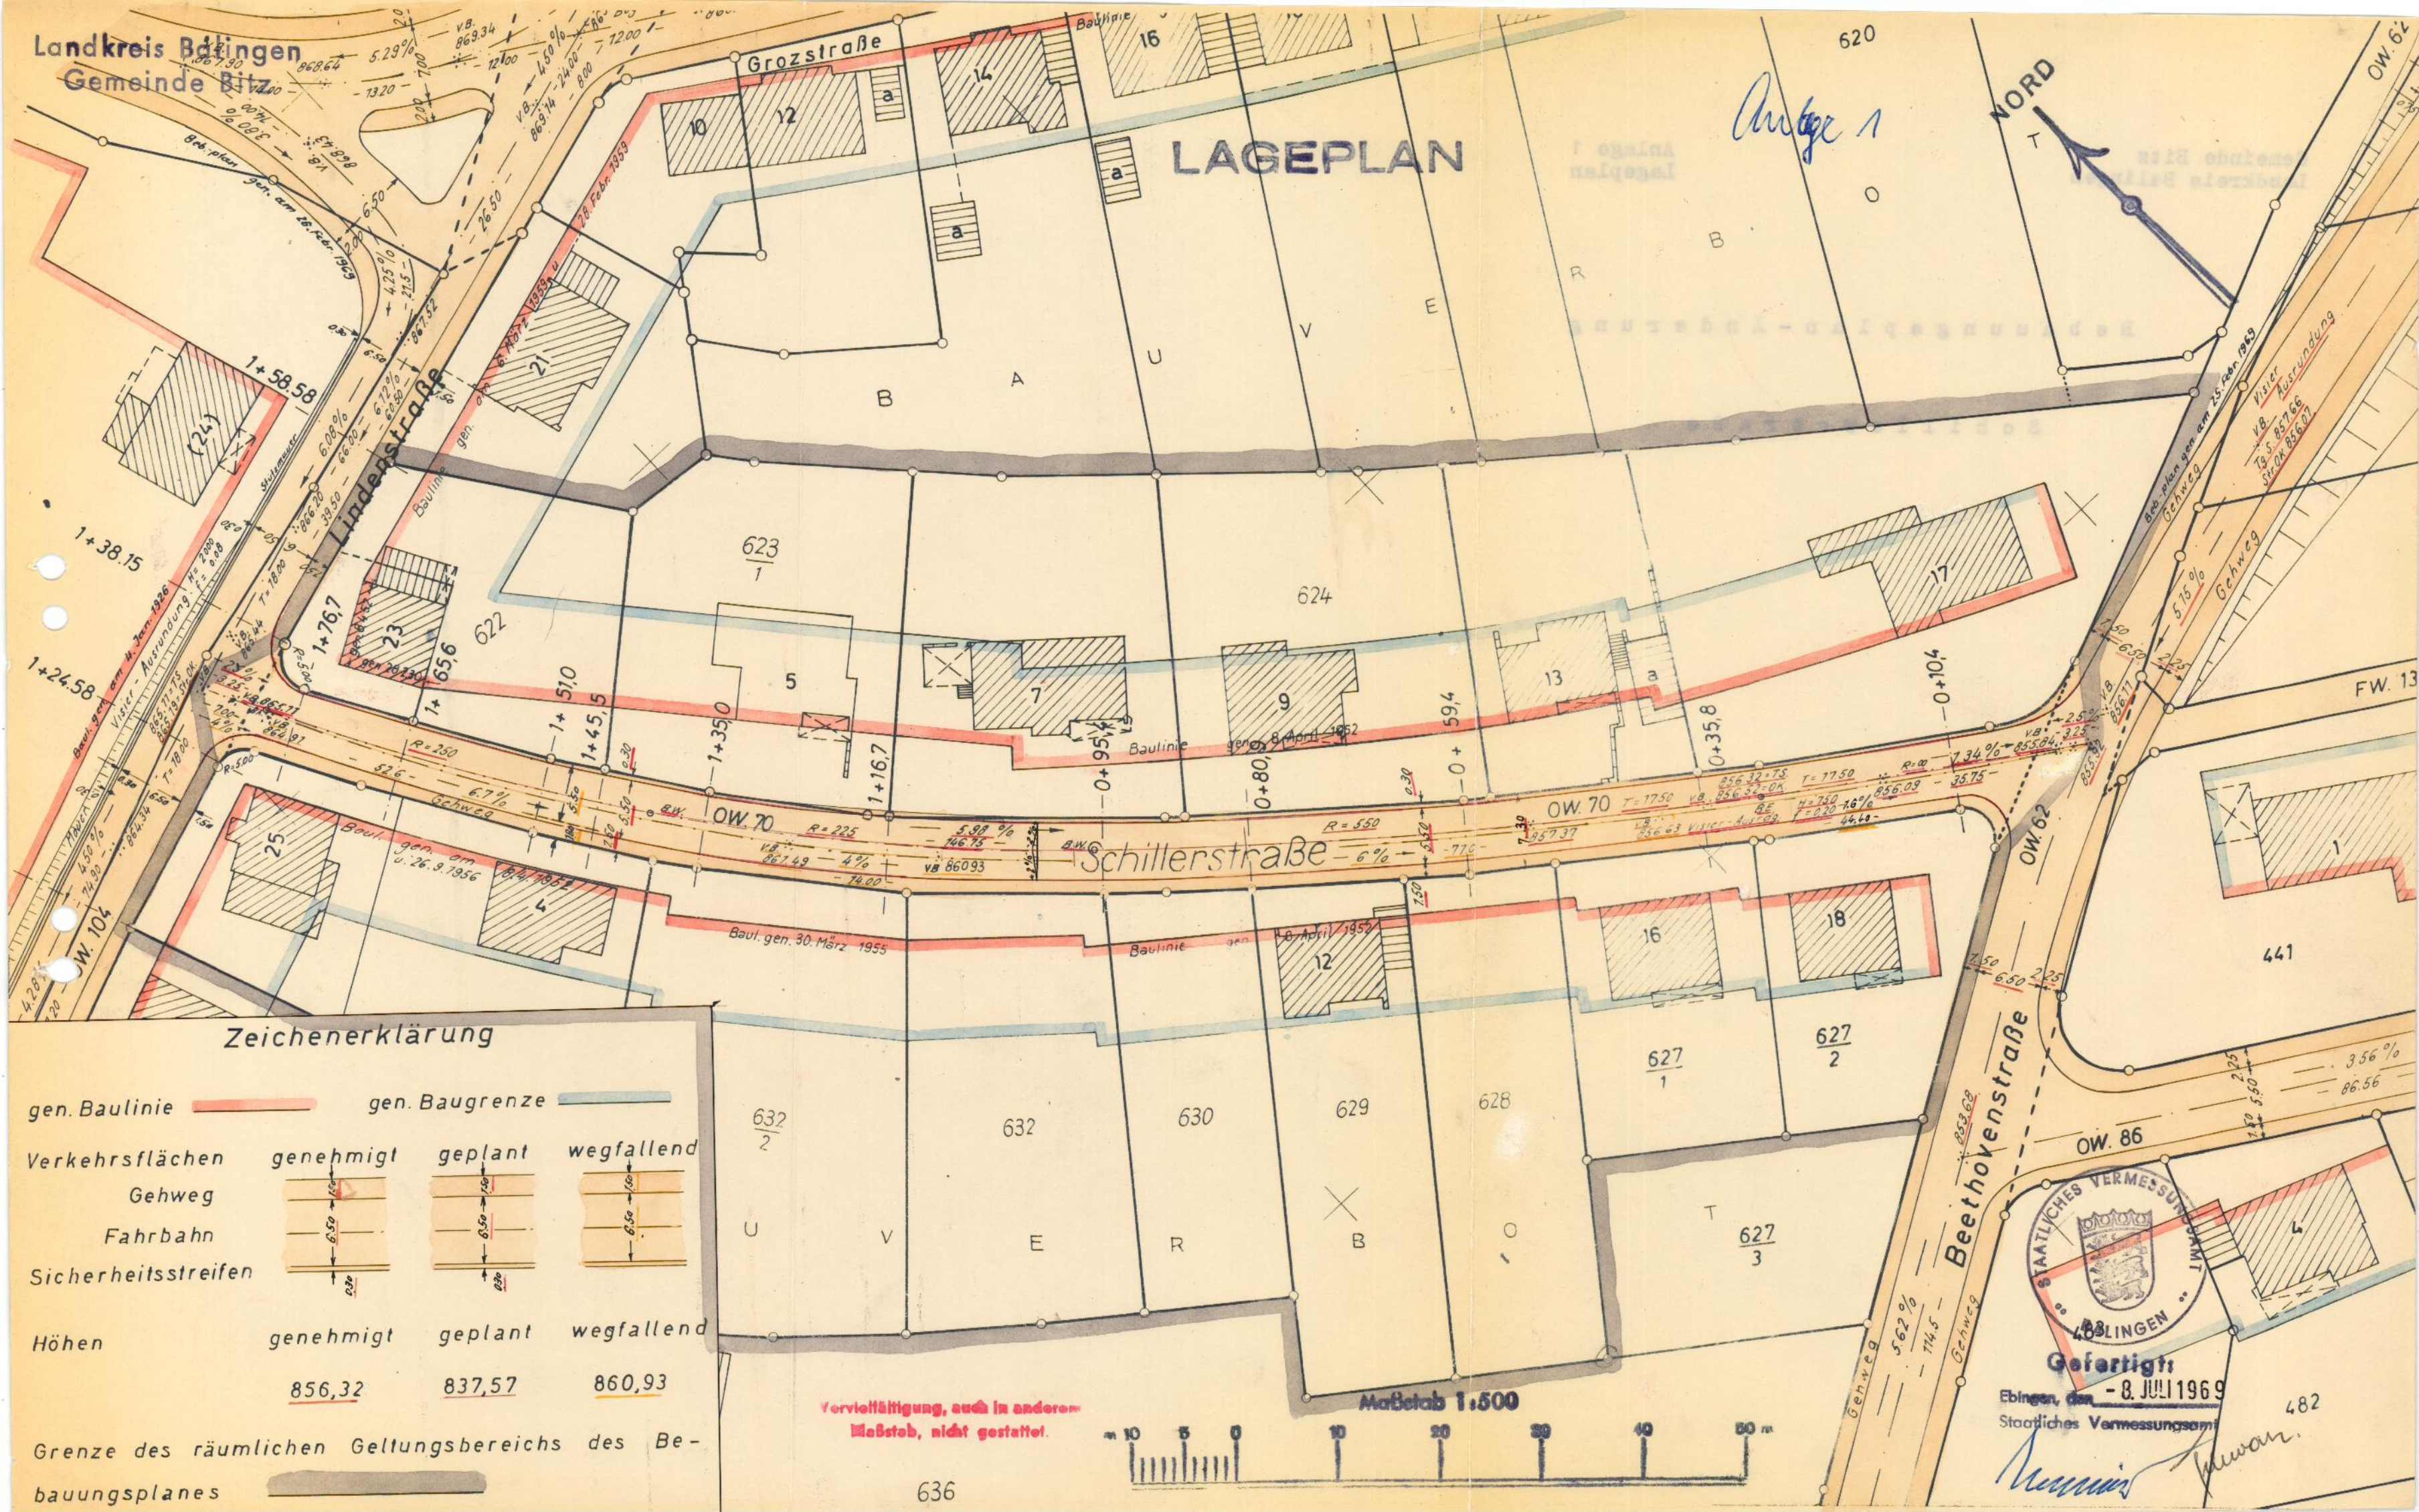

Zeichenerklärung

gen. Baulinie	gen. Baugrenze		
Verkehrsflächen	genehmigt	geplant	wegfallend
Gehweg			
Fahrbahn			
Sicherheitsstreifen			
Höhen	genehmigt	geplant	wegfallend
	856,32	837,57	860,93

Grenze des räumlichen Geltungsbereichs des Bebauungsplanes

Vervielfältigung, auch in anderen Maßstab, nicht gestattet.

Maßstab 1:500



Gefertigt:
- 8. JULI 1969
Staatliches Vermessungsamt

[Handwritten signature]