


Lageplan

SCHUL — STRASSE

Nord

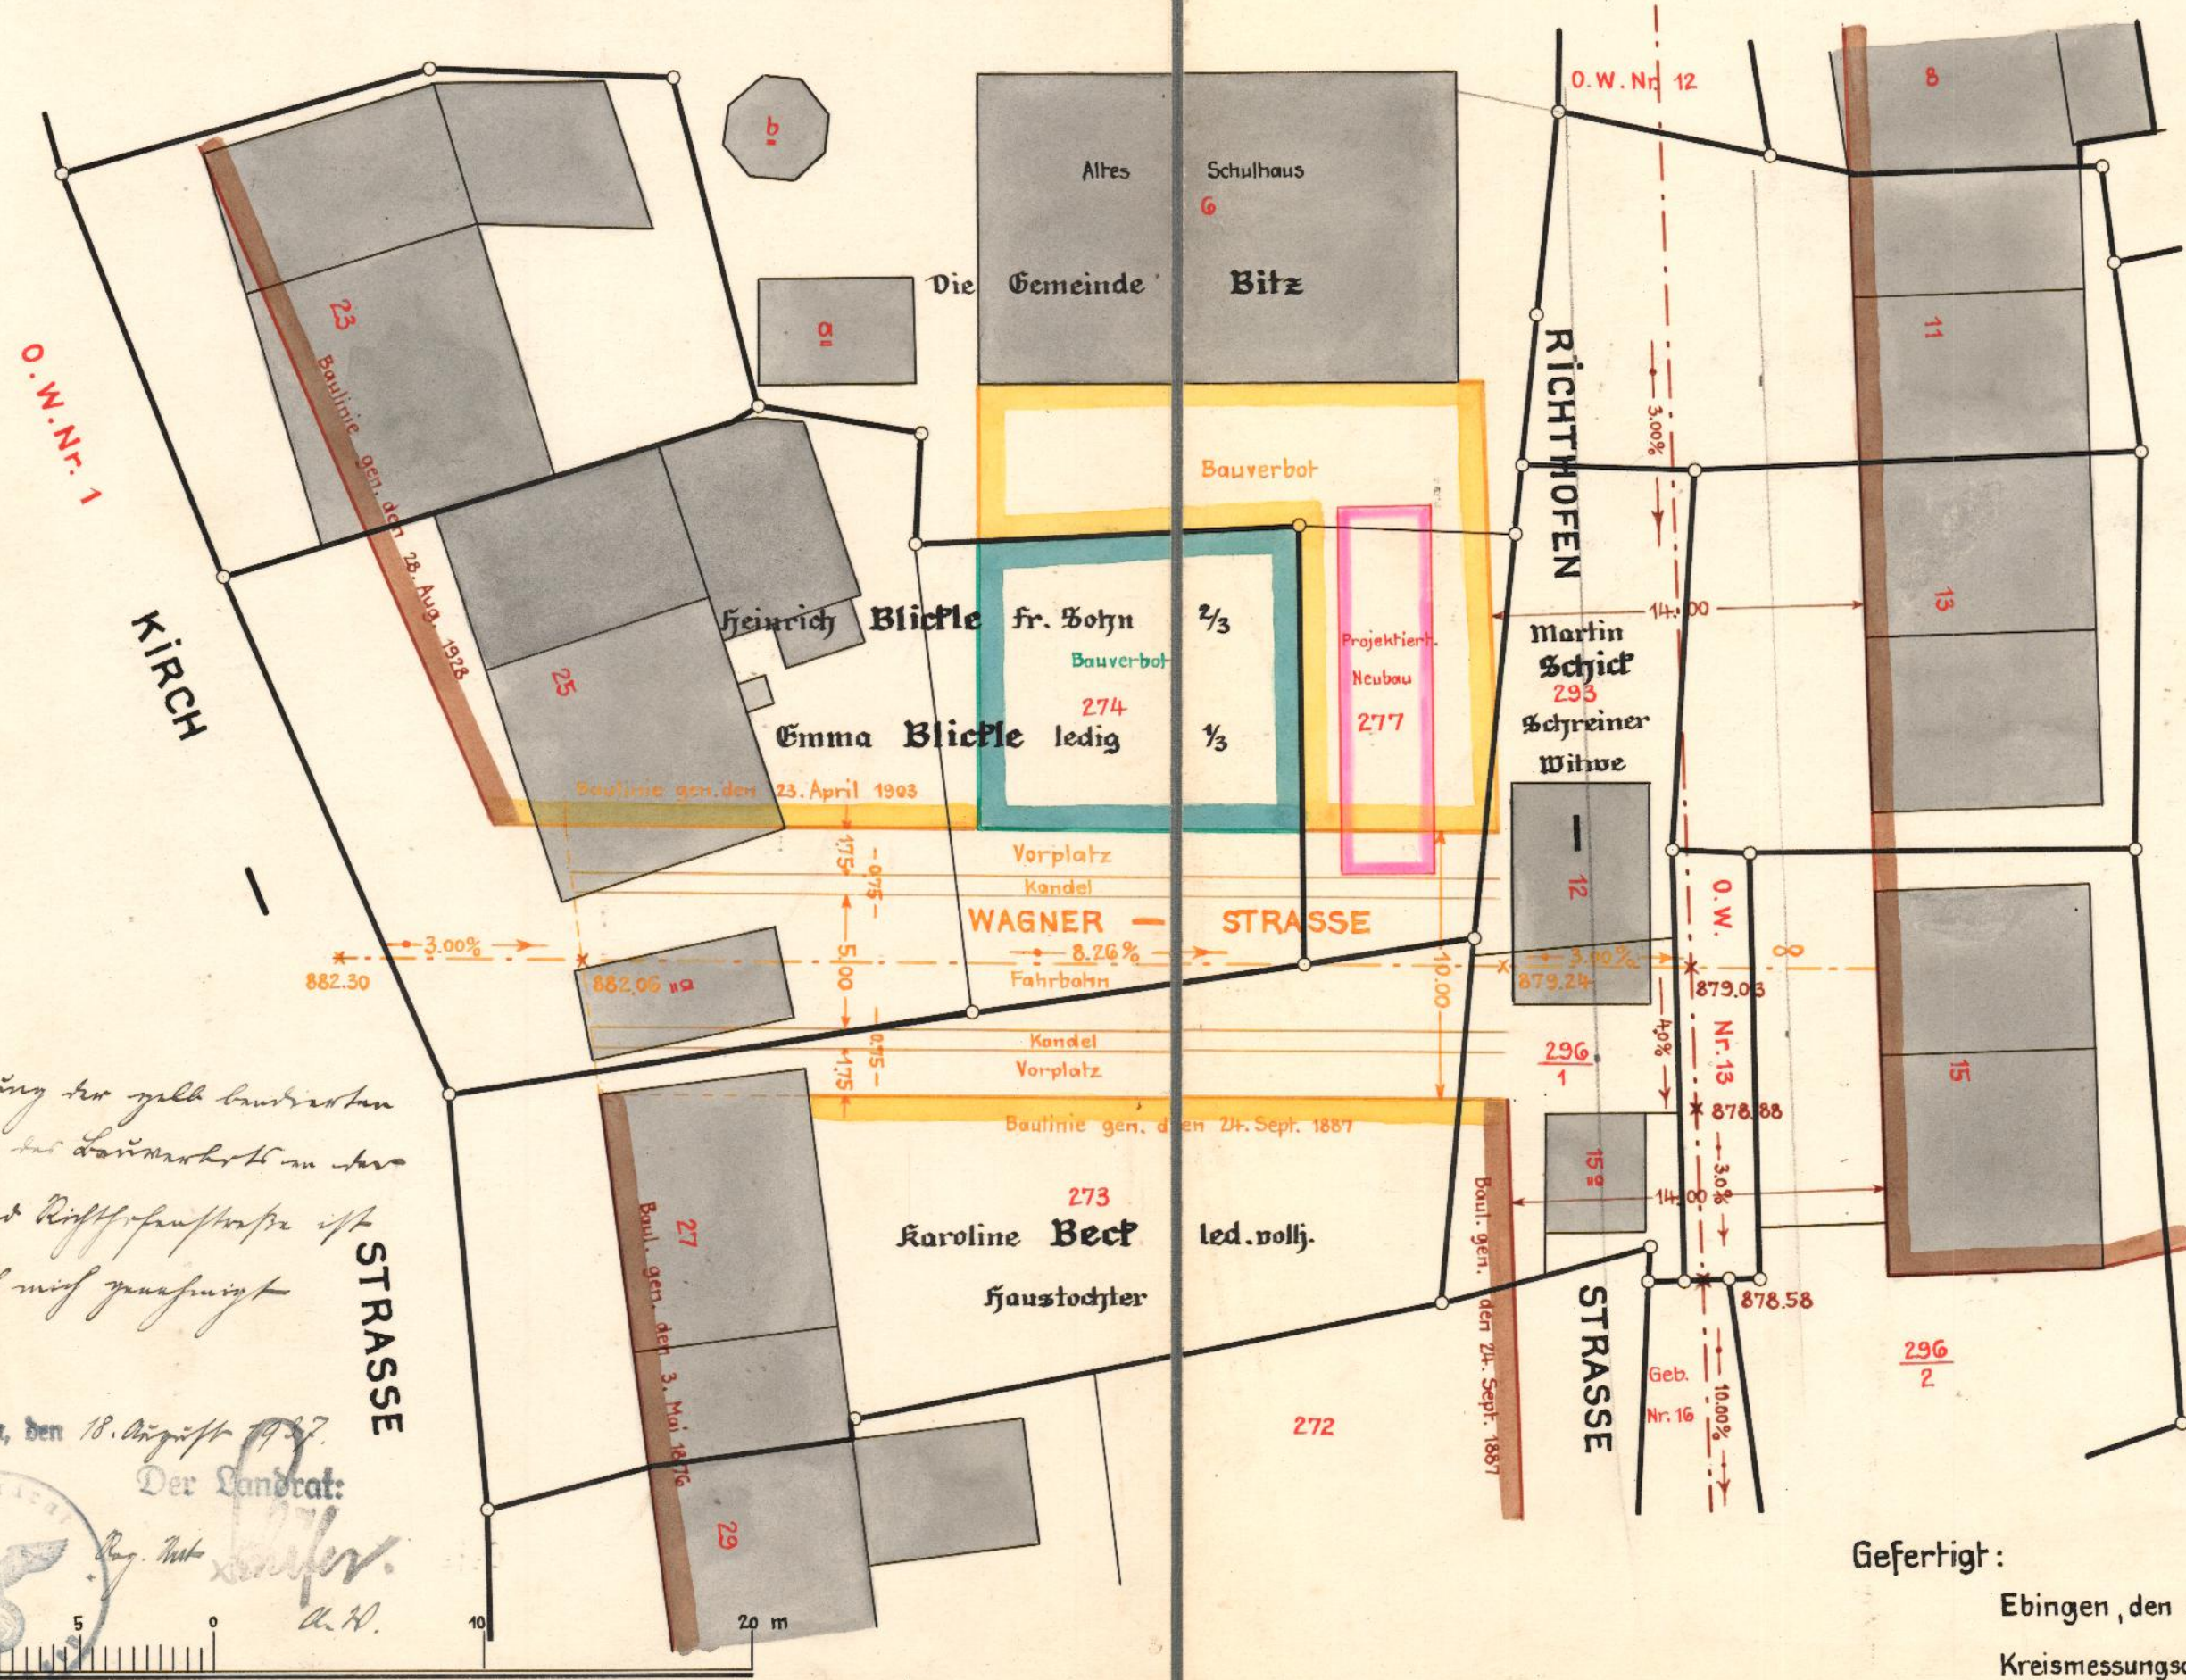

*Die Aufführung der gelb beschriebenen
Liniierung u. der Liniierung in der
Wagner- und Riffstrasse ist
für die Vorarbeiten aufzuführen
werden.*

Balingen, den 18. August 1937.

Der Landrat:



Ing. M. Schifer.
Dr. H.

Maßstab 1:250

Gefertigt:

Ebingen, den 27. Juli 1937

Kreismessungsamt:

Ligmann.

Verm. Rat