


LAGEPLAN

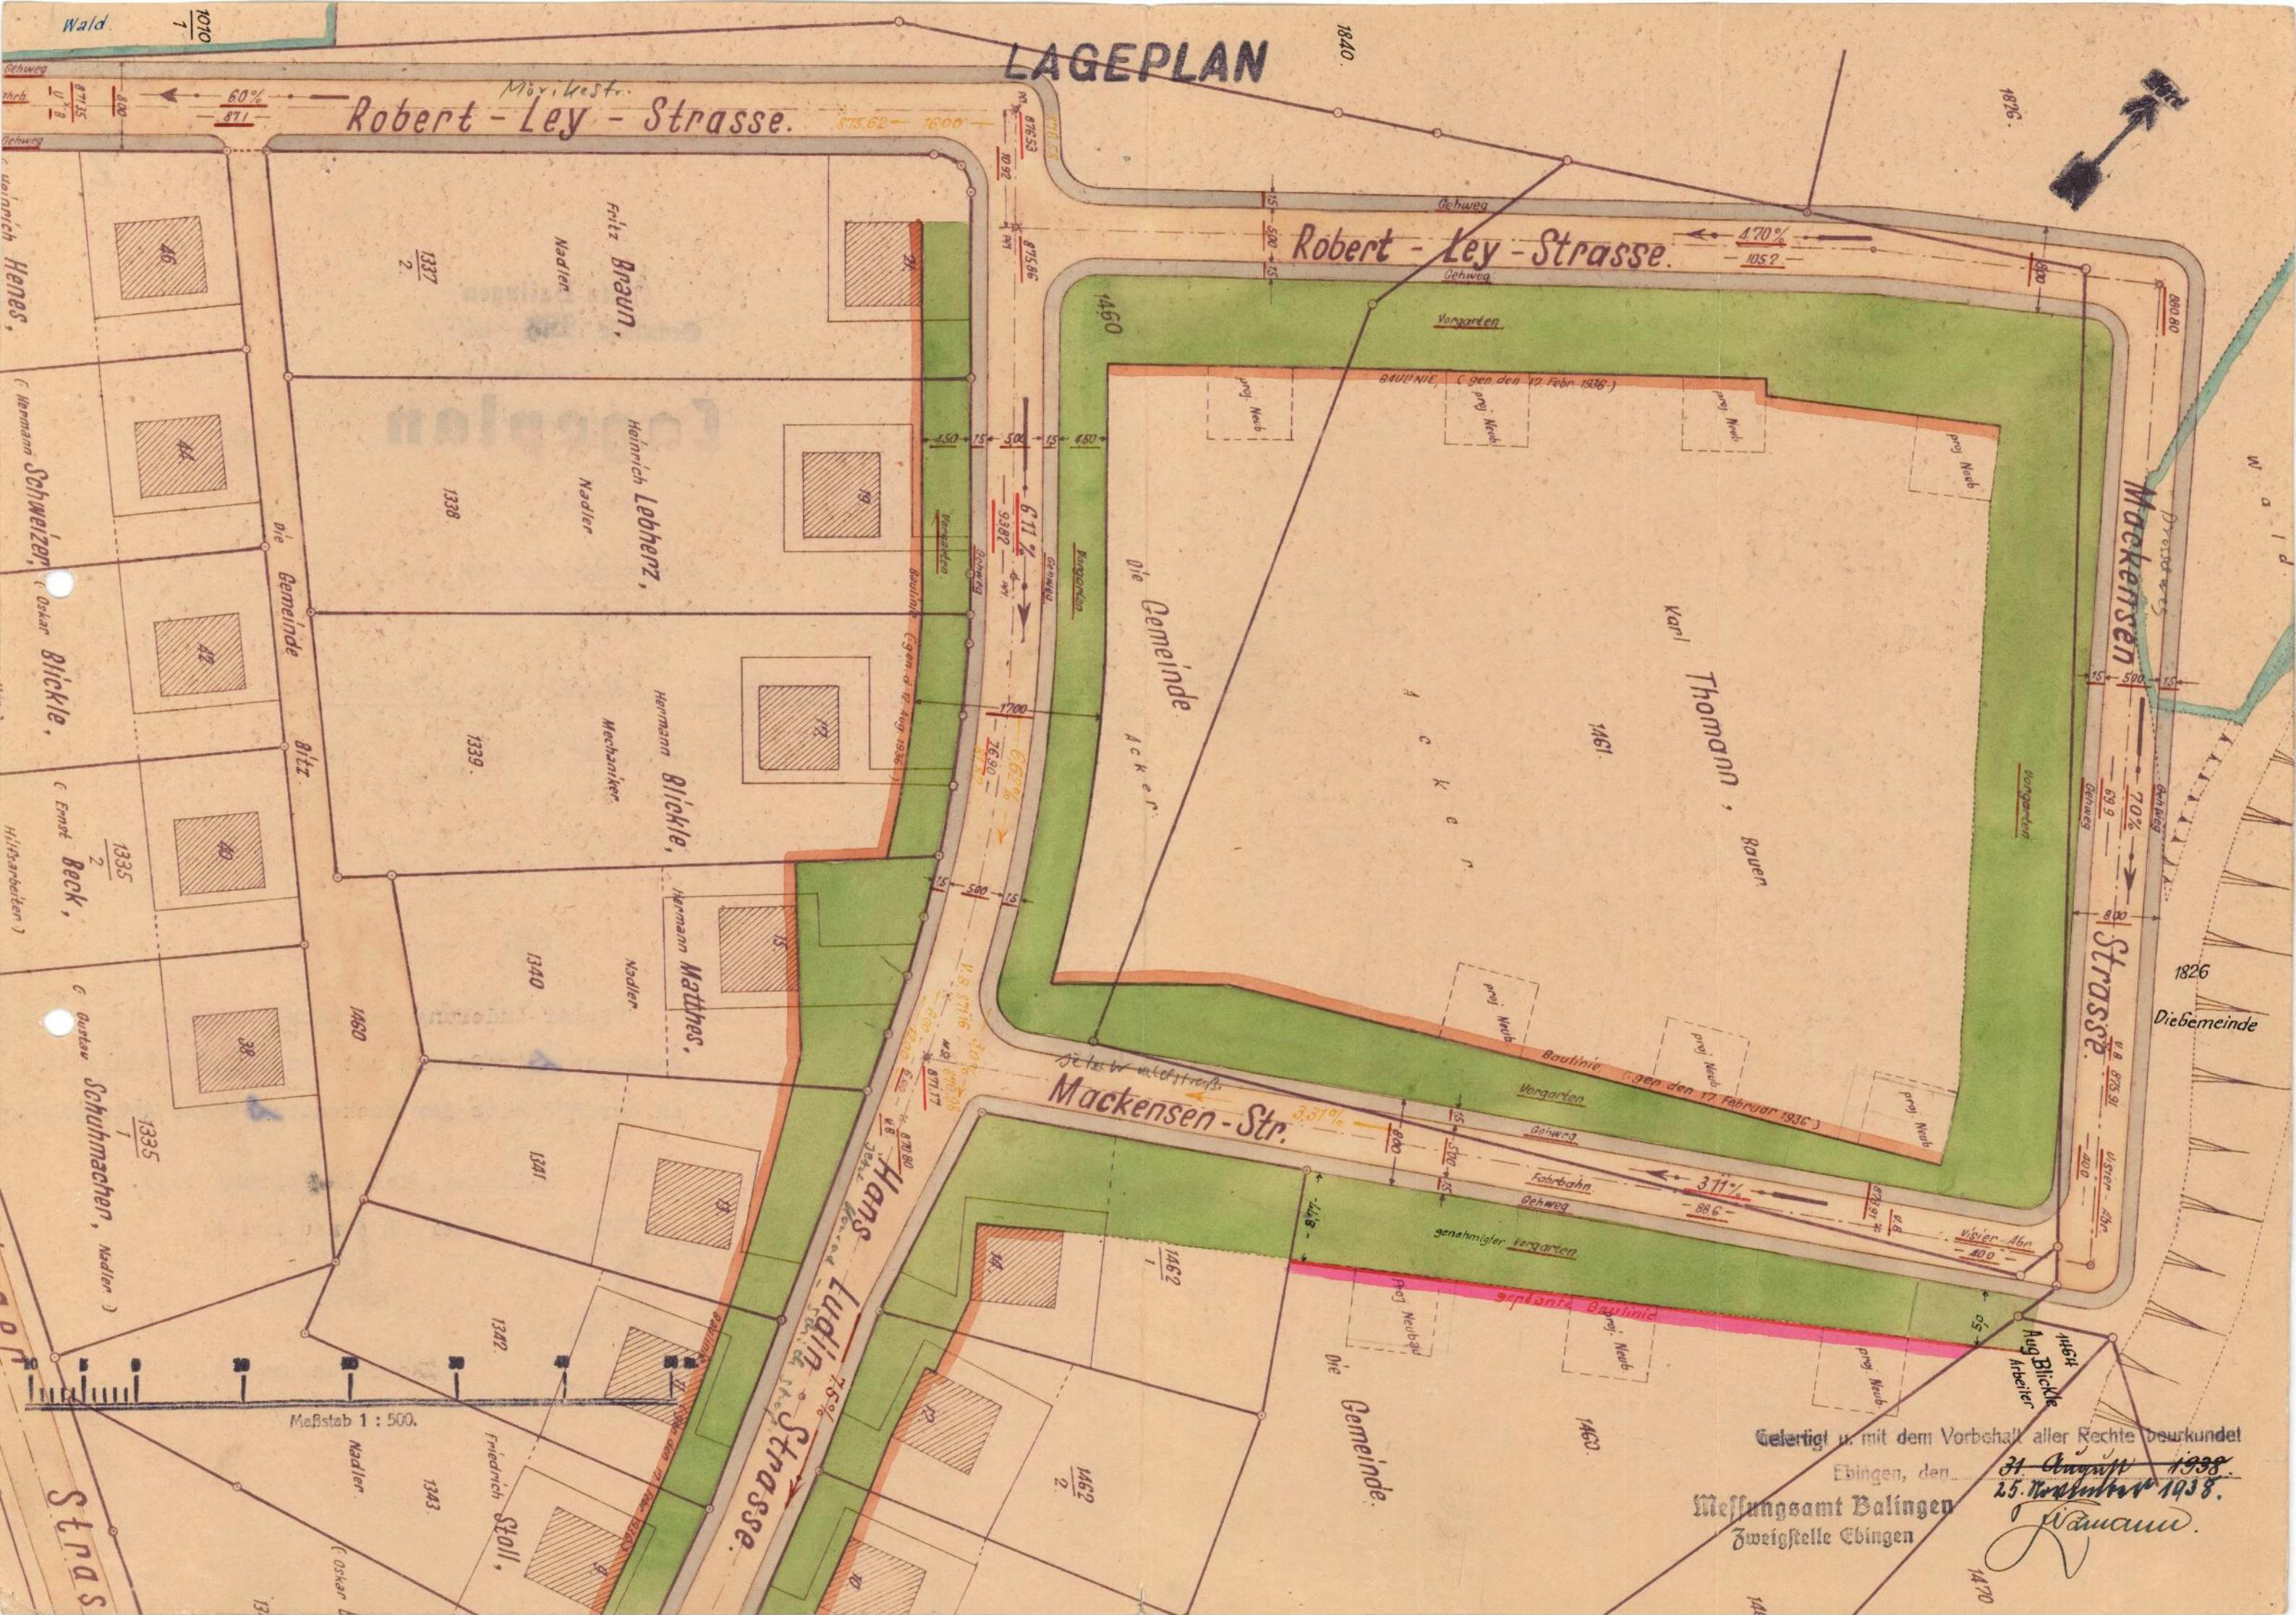

Robert-Ley-Strasse.

Robert-Ley-Strasse.

Mackensen-Strasse.

Mackensen-Str.

Hans-Ludwig-Strasse.

Maßstab 1 : 500.

Gelerigt u. mit dem Vorbehalt aller Rechte beurkundet
Ebingen, den 25. November 1938.
Messungsamt Balingen
Zweigstelle Ebingen
J. W. W. W.