


Kreis Balingen  
Gemeinde Bliz

# LAGEPLAN


Die rot bandierte Baulinie auf dem Grundstück Parz.Nr. 1487 wird hiermit genehmigt.

Balingen, den 28.6.1961

I.V.  
Reg.-Rat

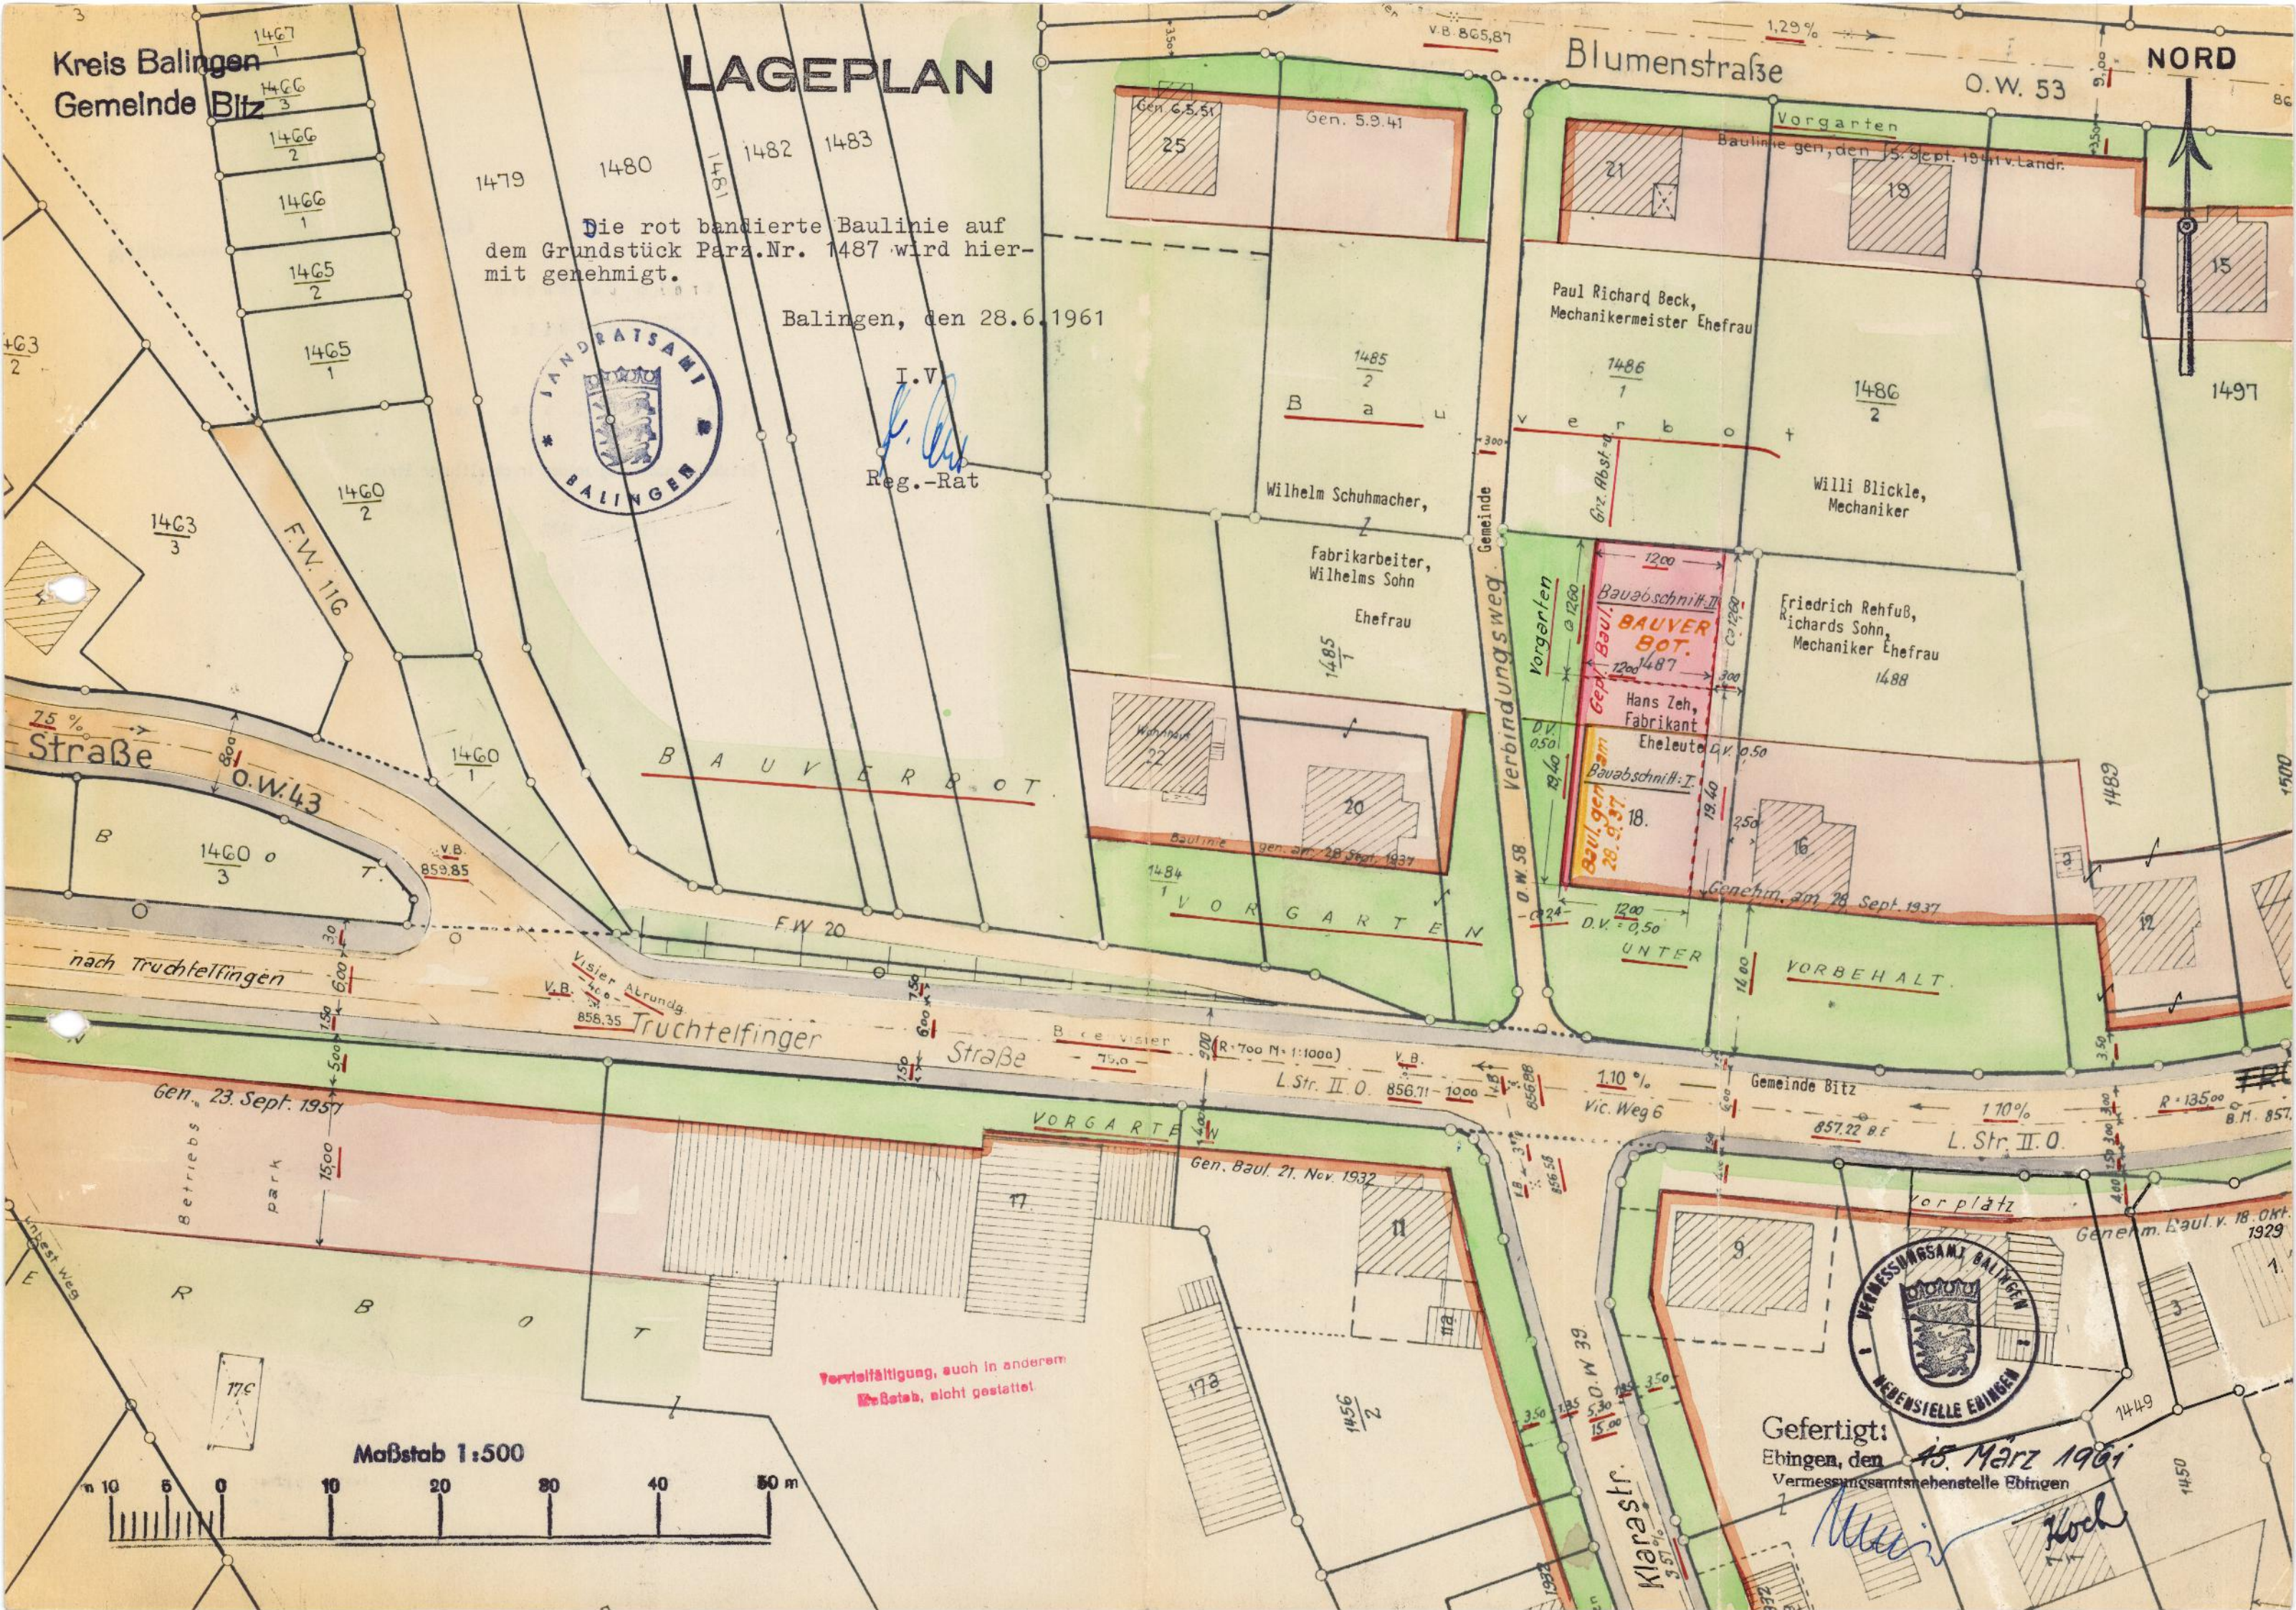

Maßstab 1:500

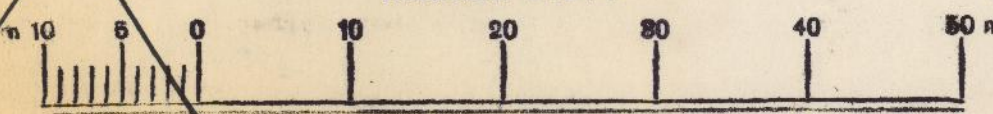

Vervielfältigung, auch in anderem Maßstab, nicht gestattet.

Gefertigt:  
Ebingen, den 15. März 1961  
Vermessungsamt Ebingen

