


Anlage 1 zur Sitzung vom 15. Juni 1965

später
geplantes
Wohnhaus

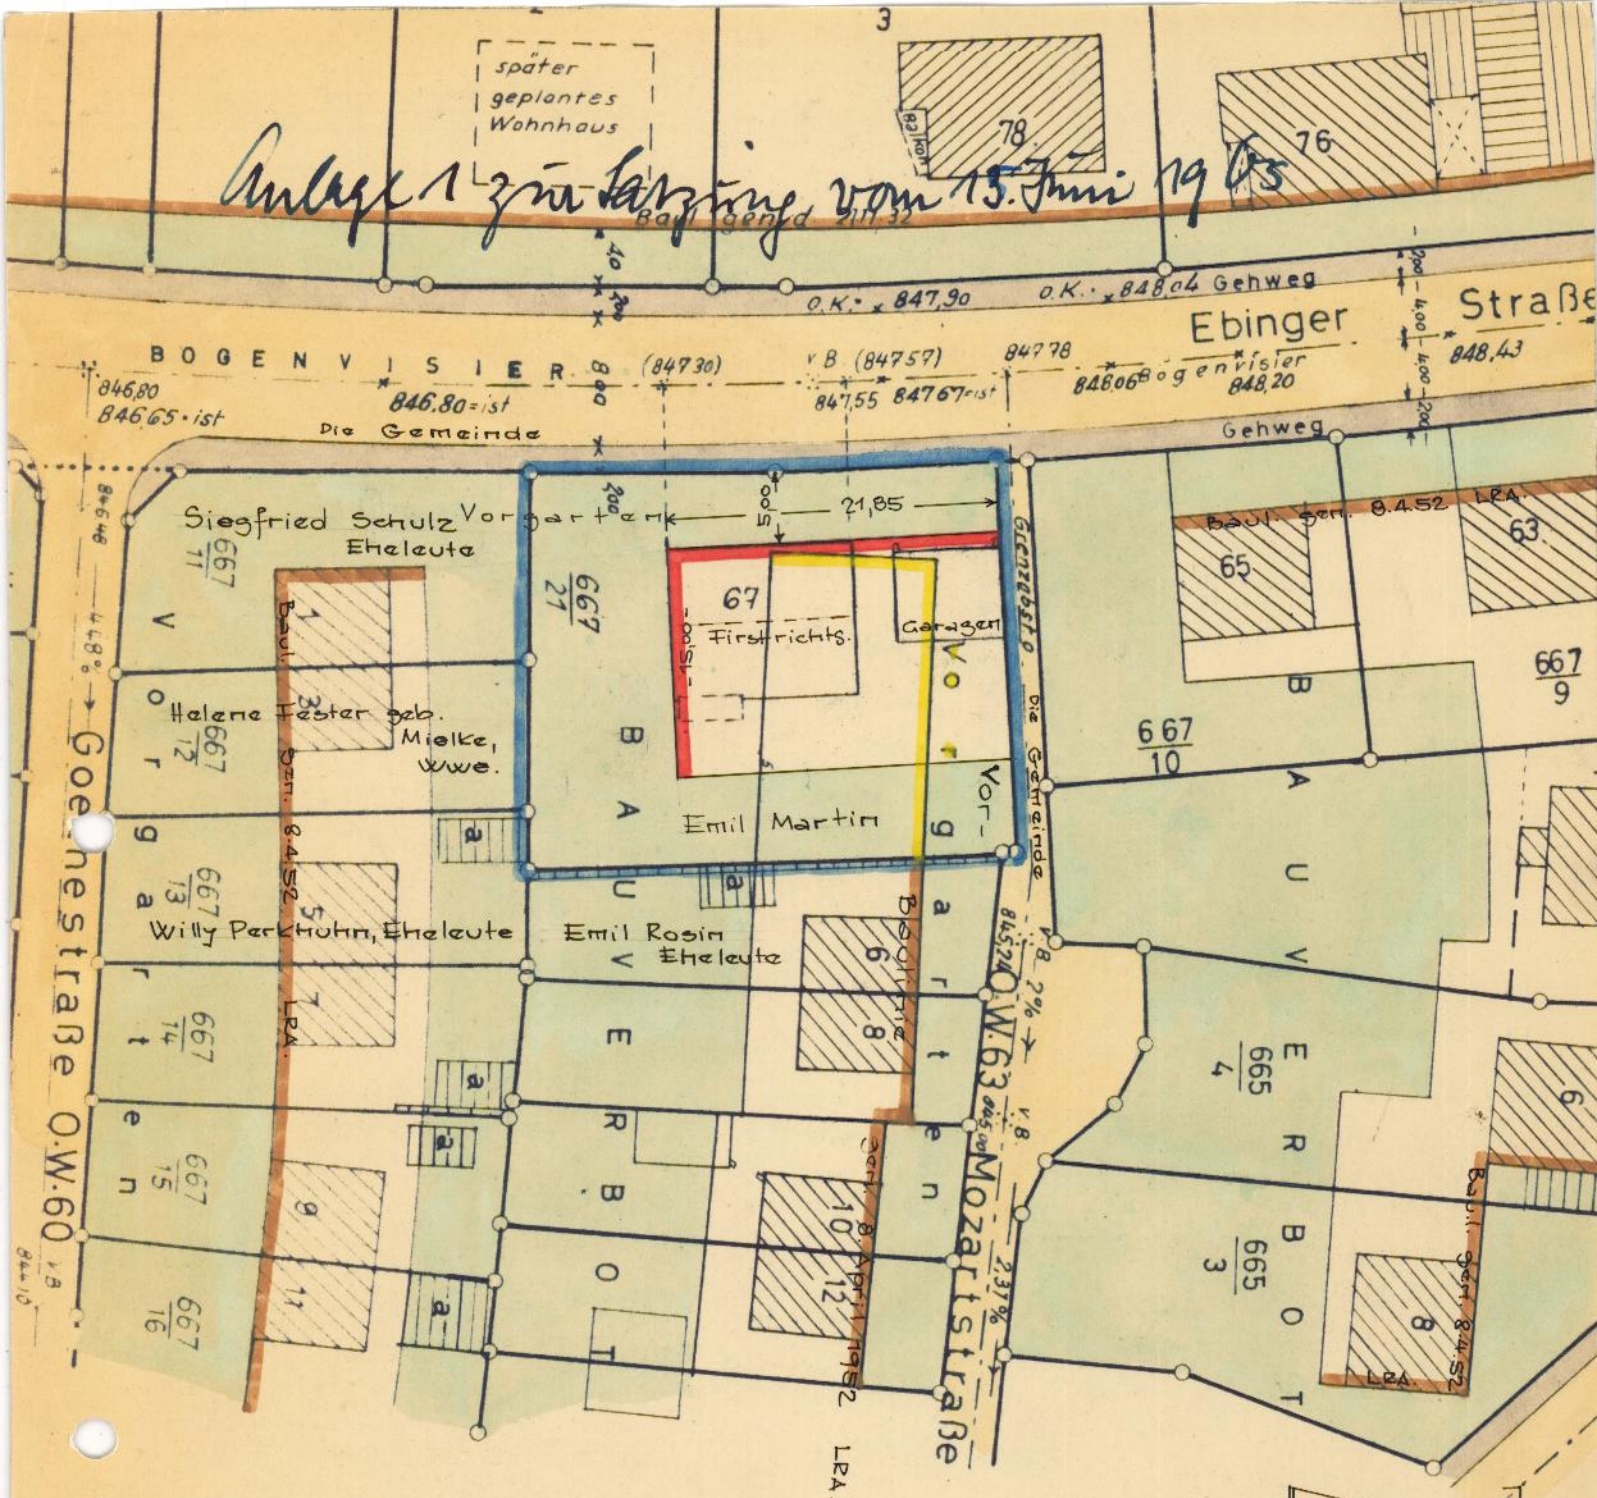

Kreis Balingen
Gemeinde Bitz

LAGEPLAN

zur Bebauungsplanänderung

Maßstab 1:500

Planzeichen:

- Umgrenzung der Beb.-Pl.-Änderung
- bestehend
- Baulinie aufzuheben
- neu
- unüberbaubare Grundstücksflächen
- öffentliche Straßen u. Wege
- Gehweg

Gefertigt:
Bitz, den 15. Juni 1965.
Ortsbauamt

Baum