


LAGEPLAN

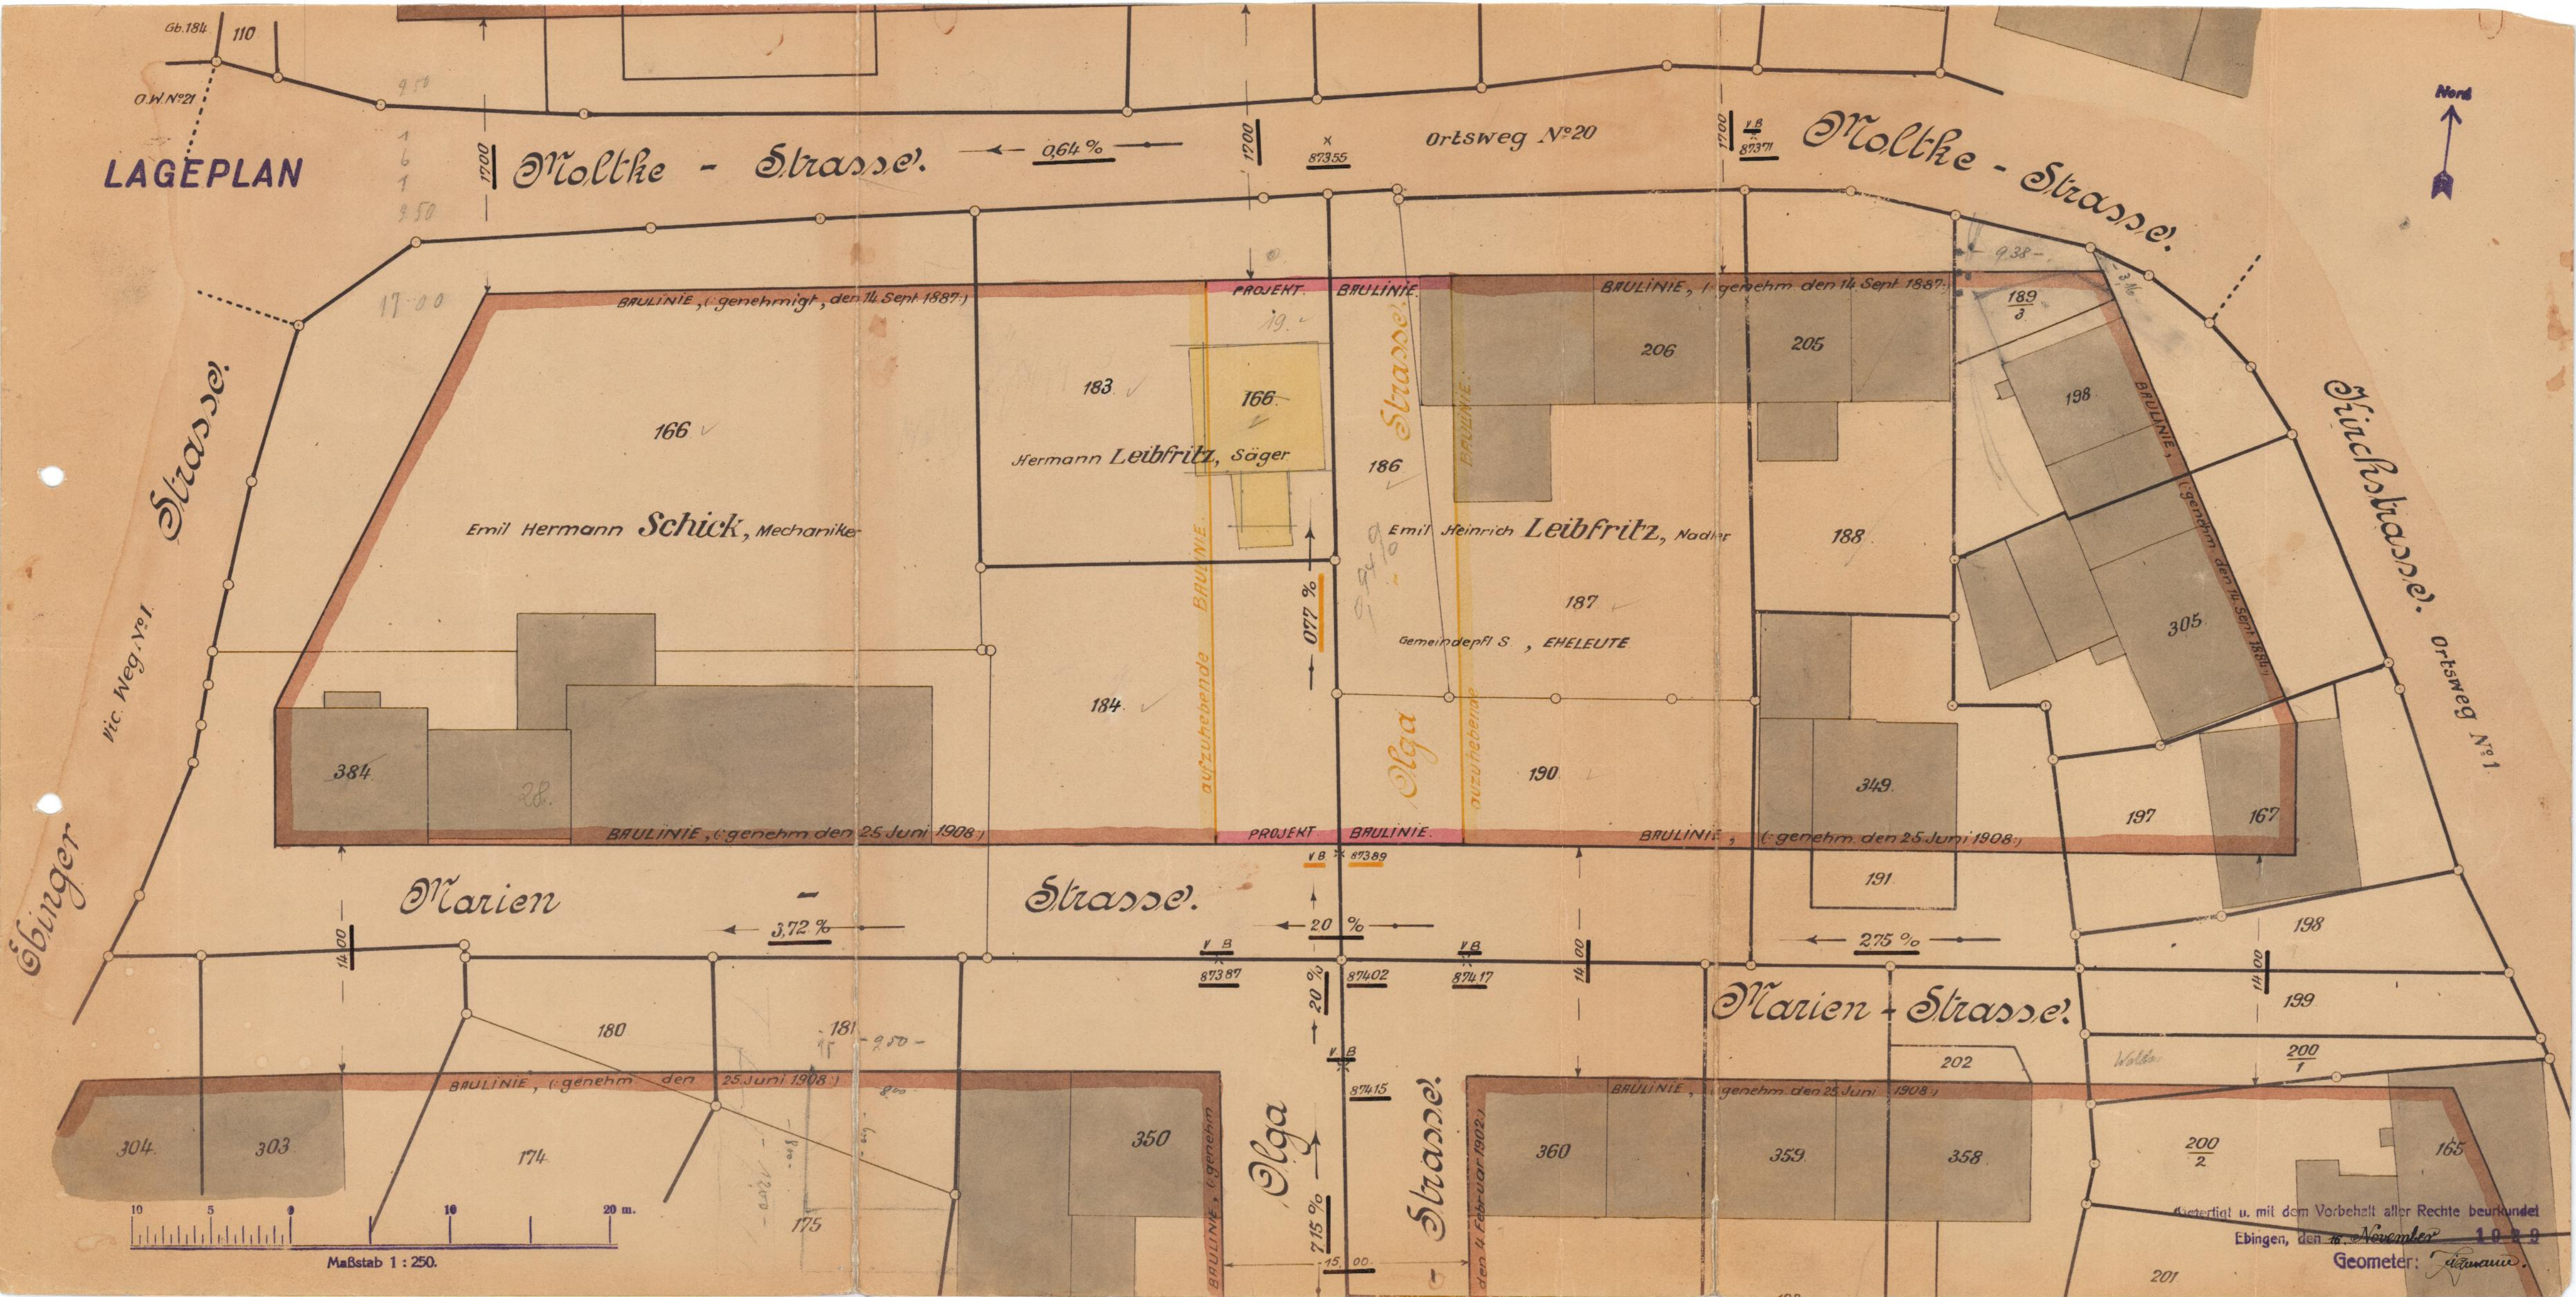

Maßstab 1 : 250

Geometert u. mit dem Vorbehalt aller Rechte beurkundet  
Ebingen, den 4. November 1929  
Geometer: [Signature]