


cy  
Kaufmann  
am 9. April 1864






# LAGEPLAN

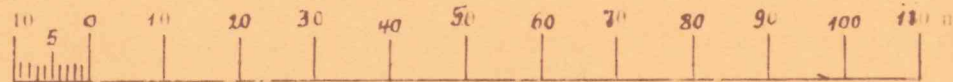

Maßstab 1:4000.

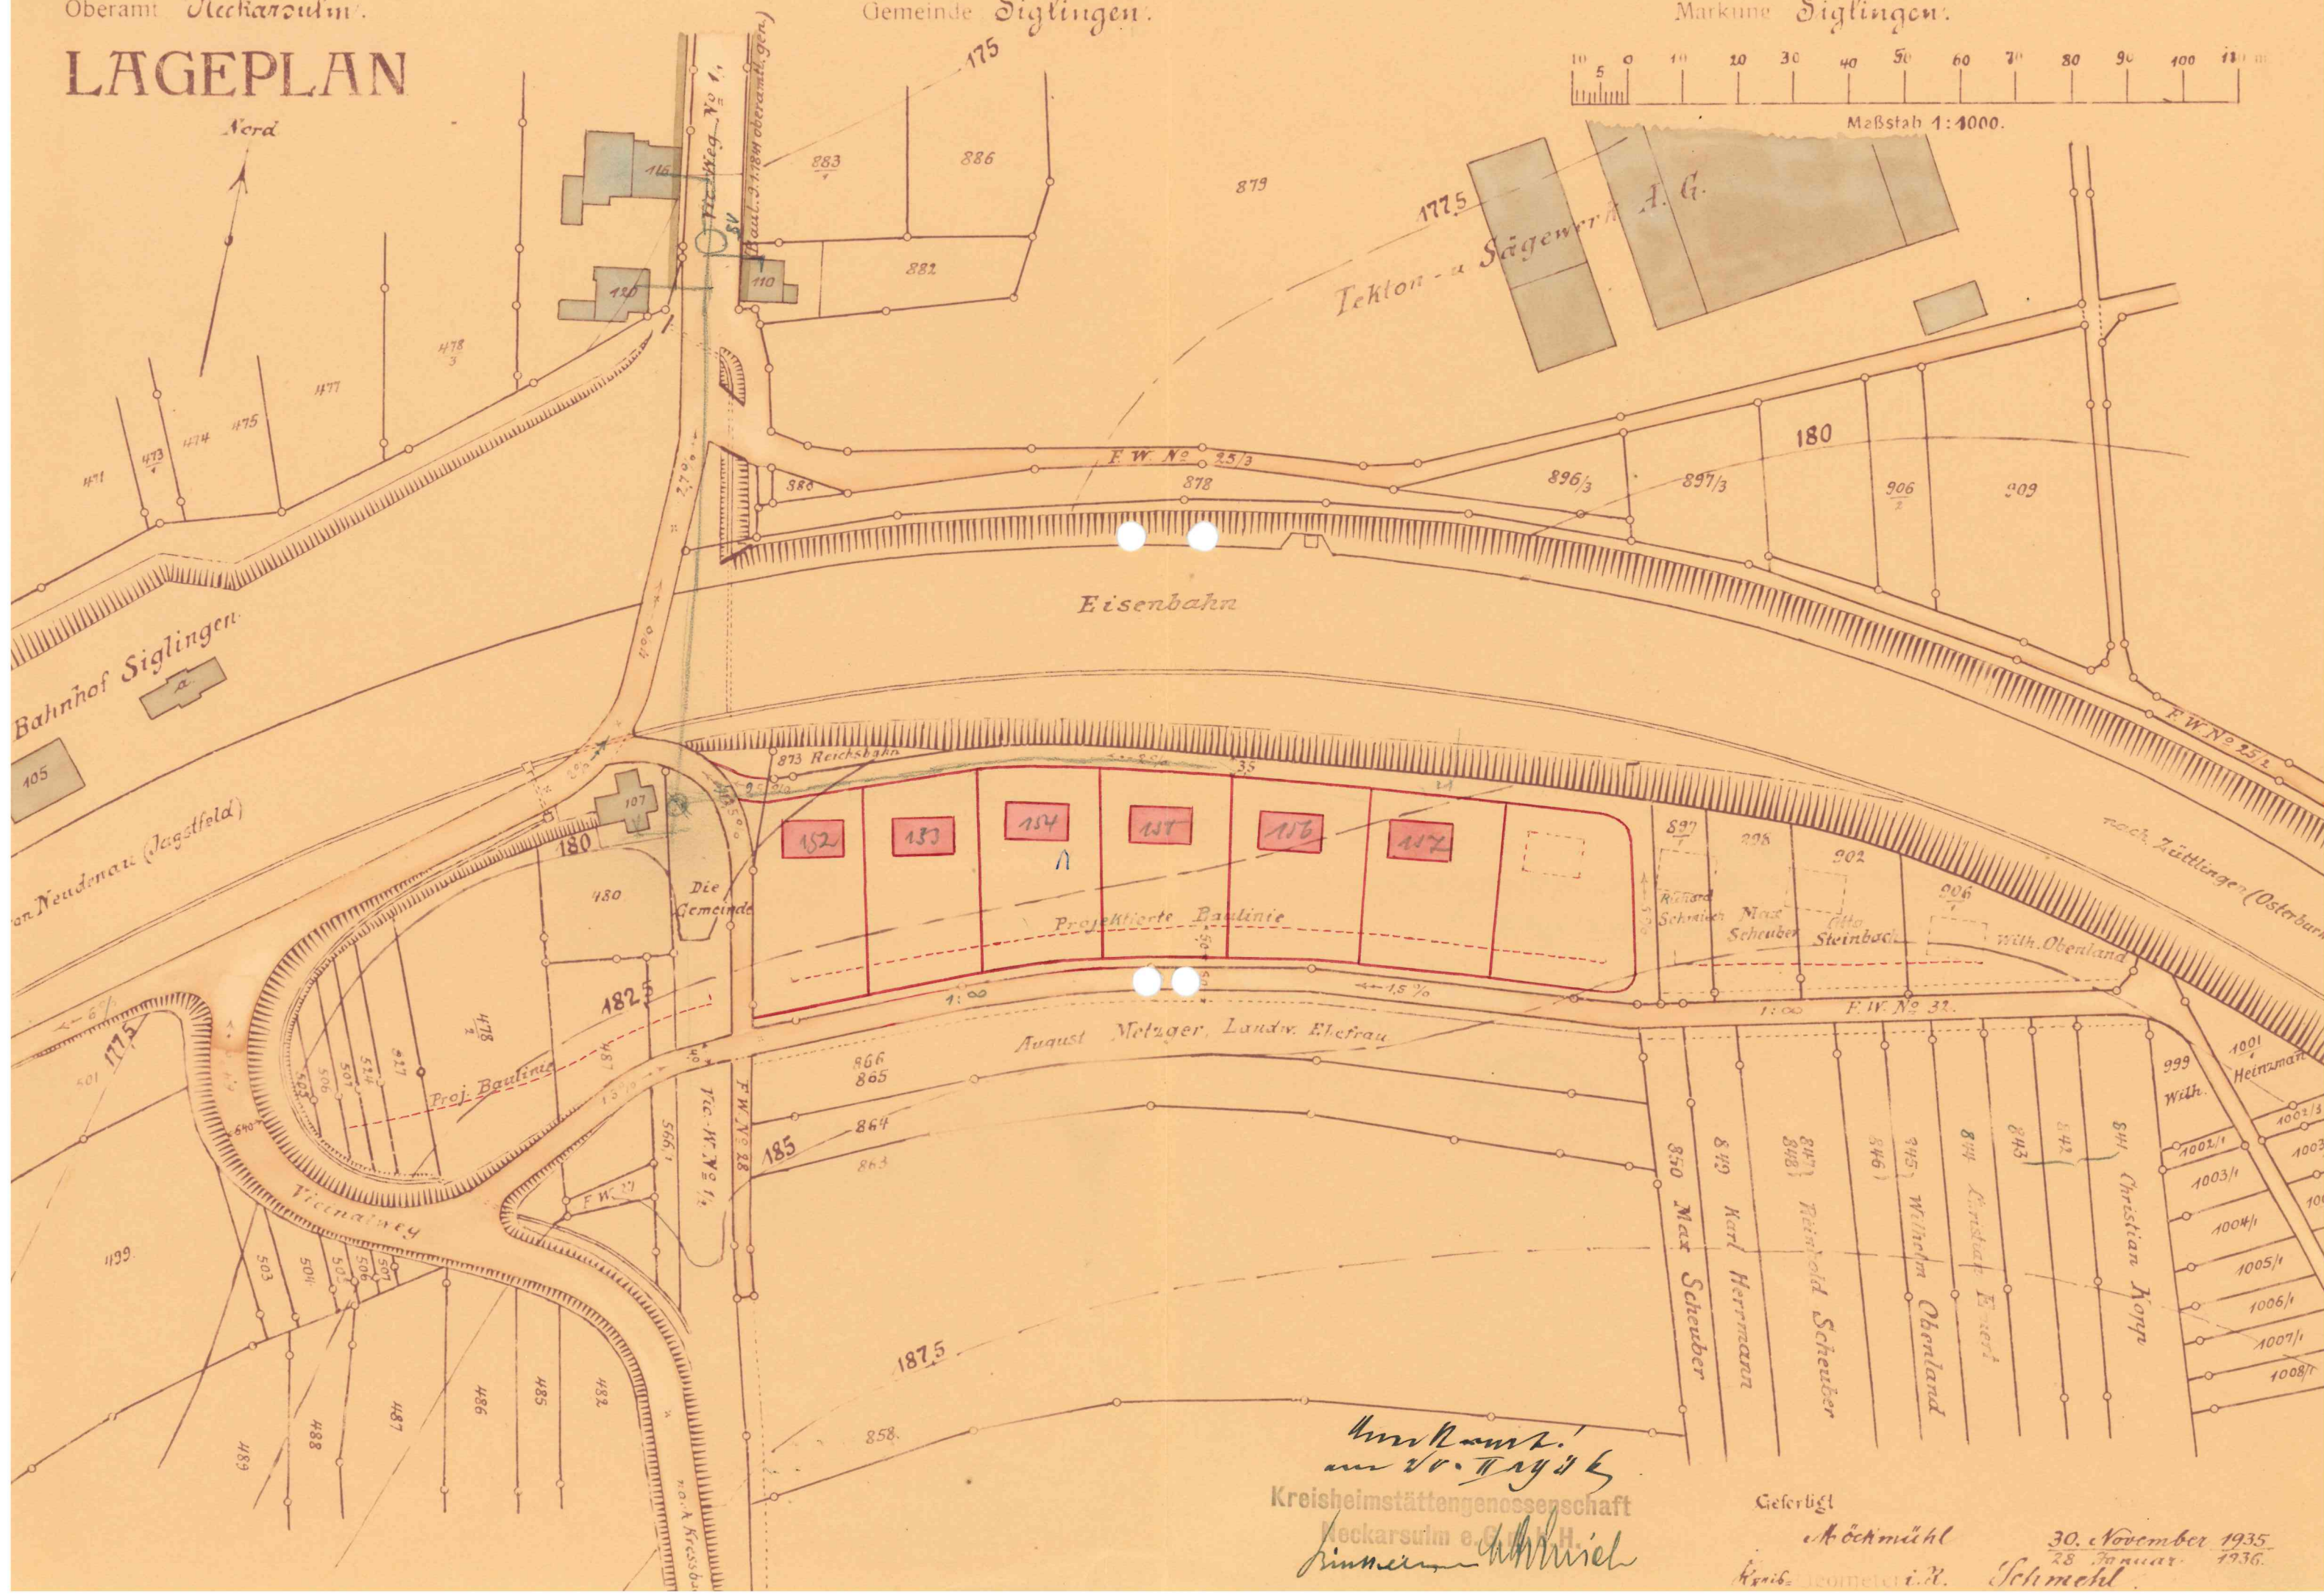

*Am 11. Okt. 1935*  
*am 20. Okt. 1935*  
Kreisheimstättengenossenschaft  
Neckarsulm o. G. m. H.  
*Linnebach*

Gefertigt  
A. Böhmühl  
30. November 1935  
28. Januar 1936  
Kreish. Geometer i. R. Schmehl