

Kreis Heilbronn  
Stadt Weinsberg

# Lageplan


zur Baulinienänderung

"Haller Straße"

Maßstab: 1:500

## Zeichenerklärung:

- genehmigte Baulinie
- projektierte Baulinie
- aufzuhebende Baulinie
- genehmigter Vorgarten
- Straßenfläche ■ alte ■ neue
- Gehwegfläche

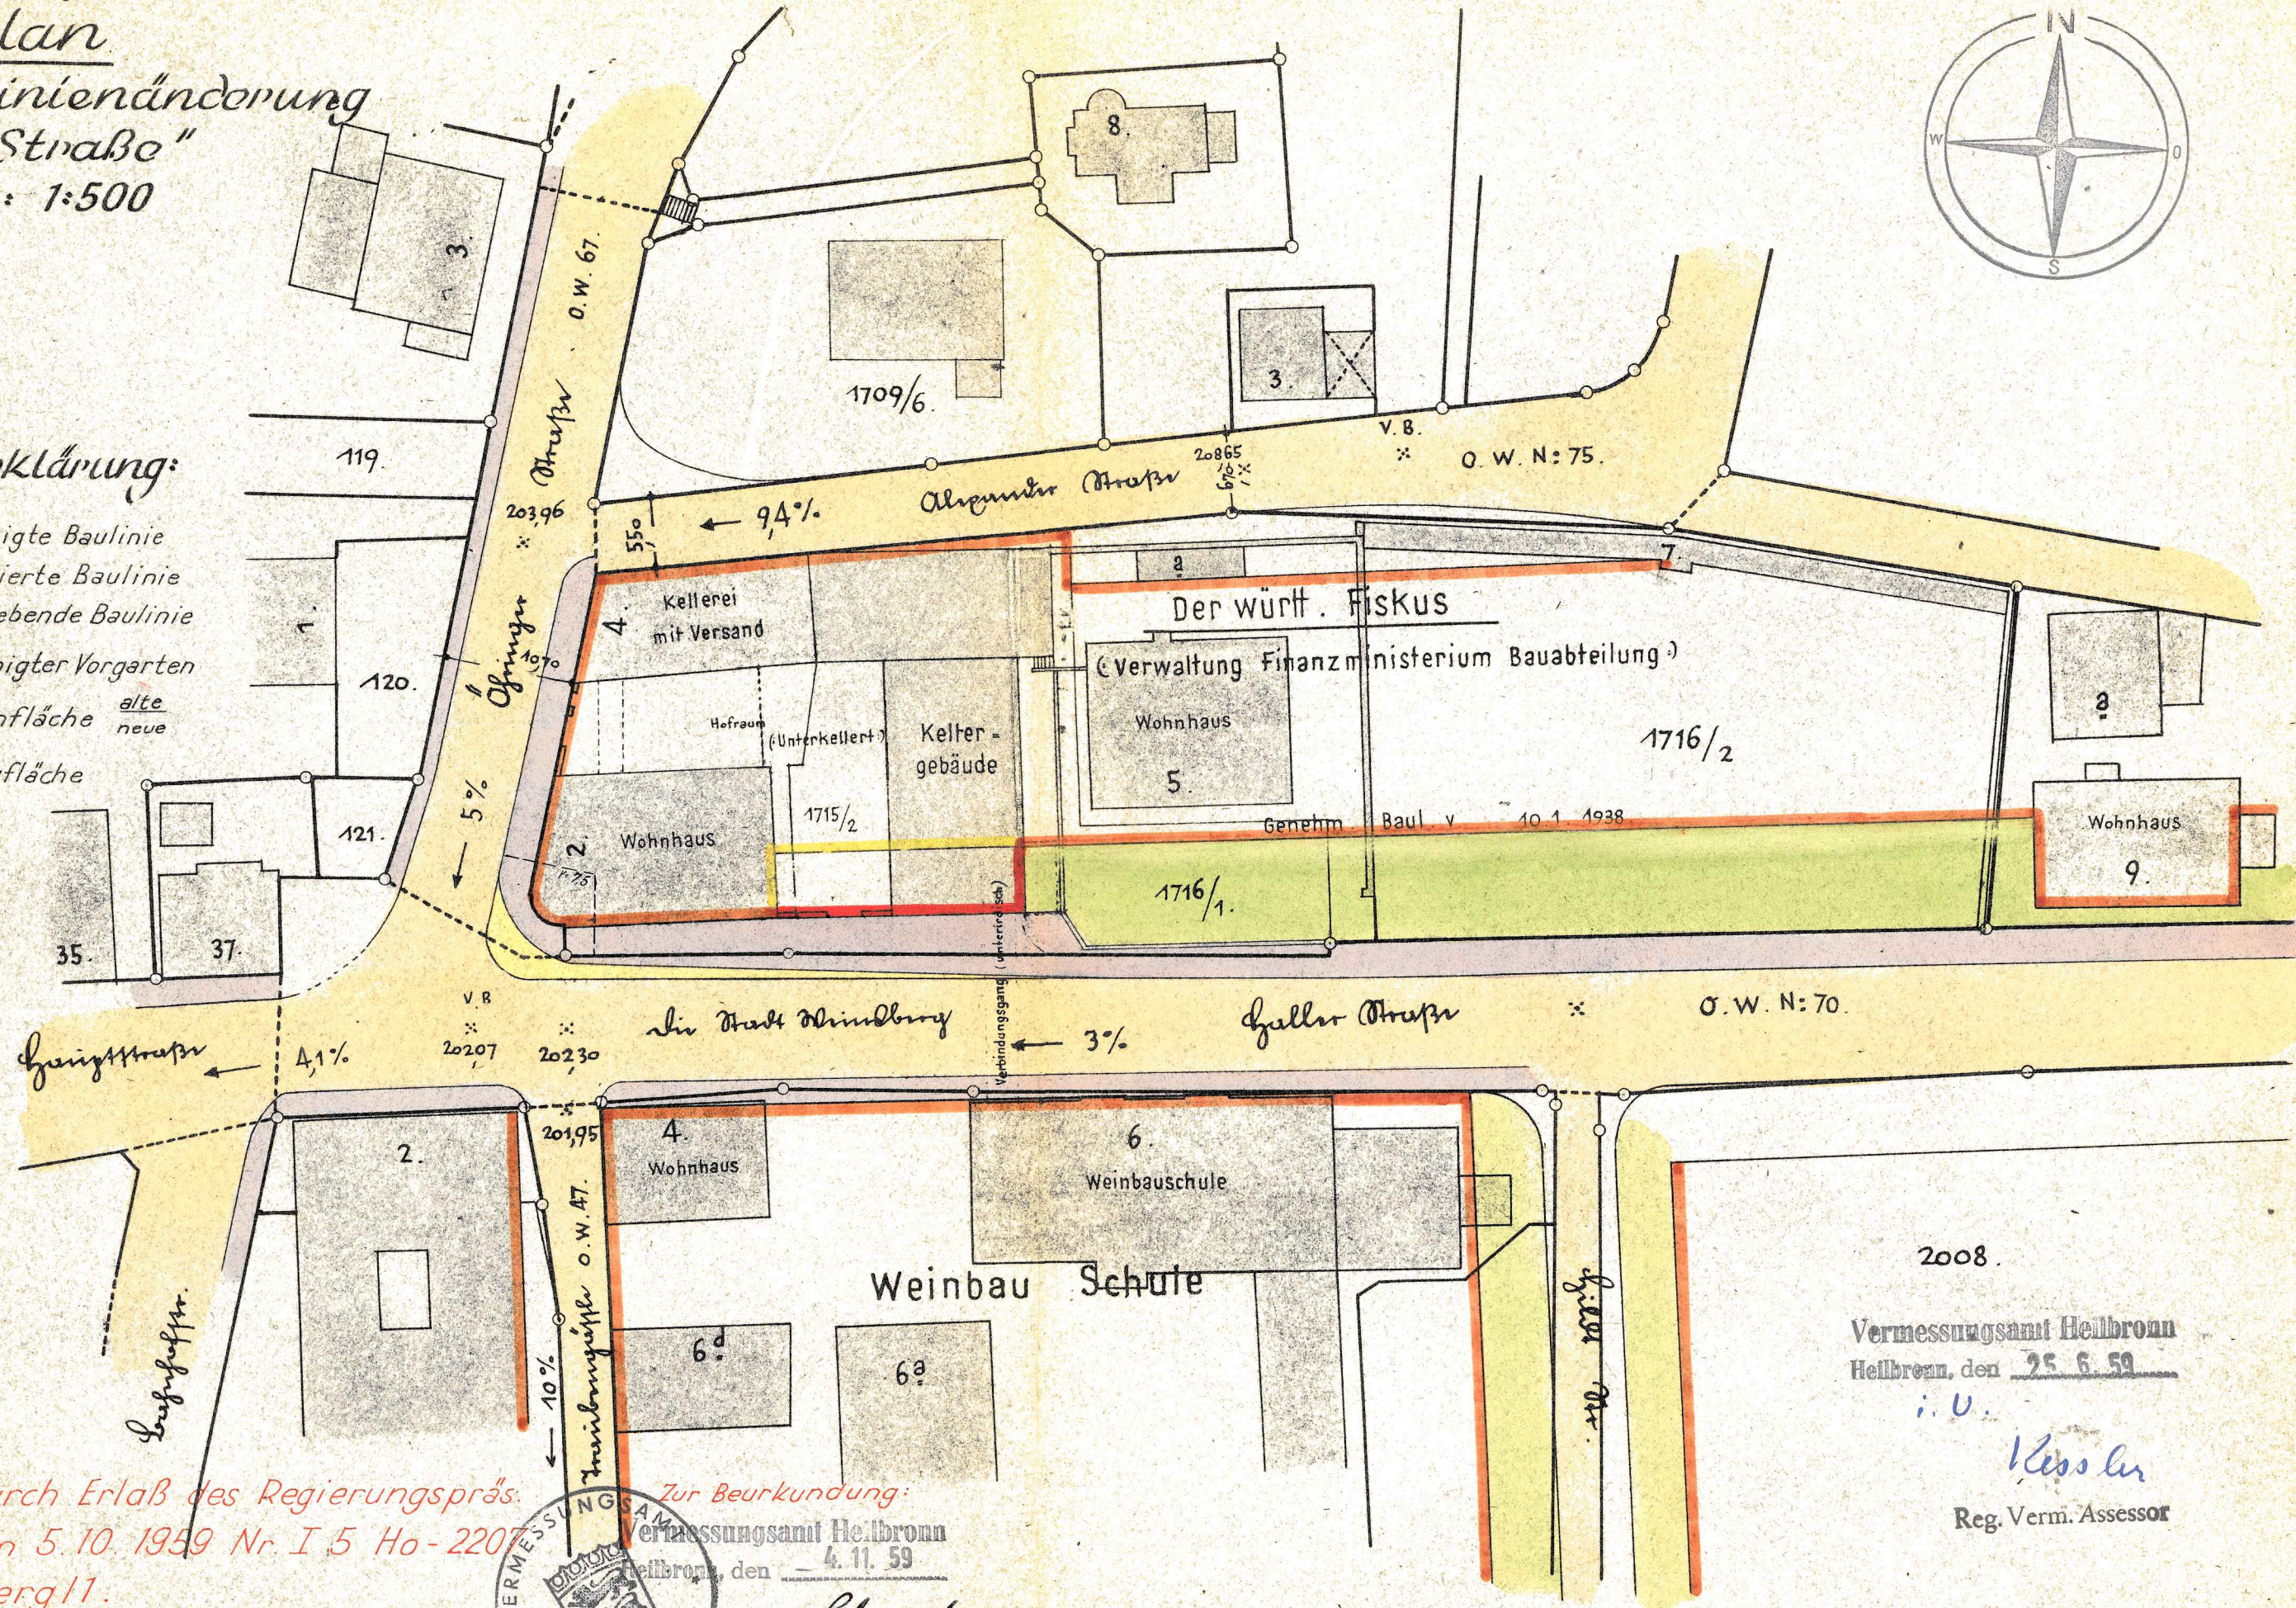

Genehmigt durch Erlass des Regierungspräs.  
Nordwürtt. vom 5. 10. 1959 Nr. I 5 Ho-2207  
-19- Weinsberg/11.

Zur Beurkundung:  
Vermessungsamt Heilbronn  
Heilbronn, den 4. 11. 59  
*Blum*

2008.  
Vermessungsamt Heilbronn  
Heilbronn, den 25. 6. 59  
i. U.  
*Kessler*  
Reg. Verm. Assessor