


Kreis Heilbronn

Gemeinde: }
Markung: } Stadt Weinsberg

Lageplan

17

Nord

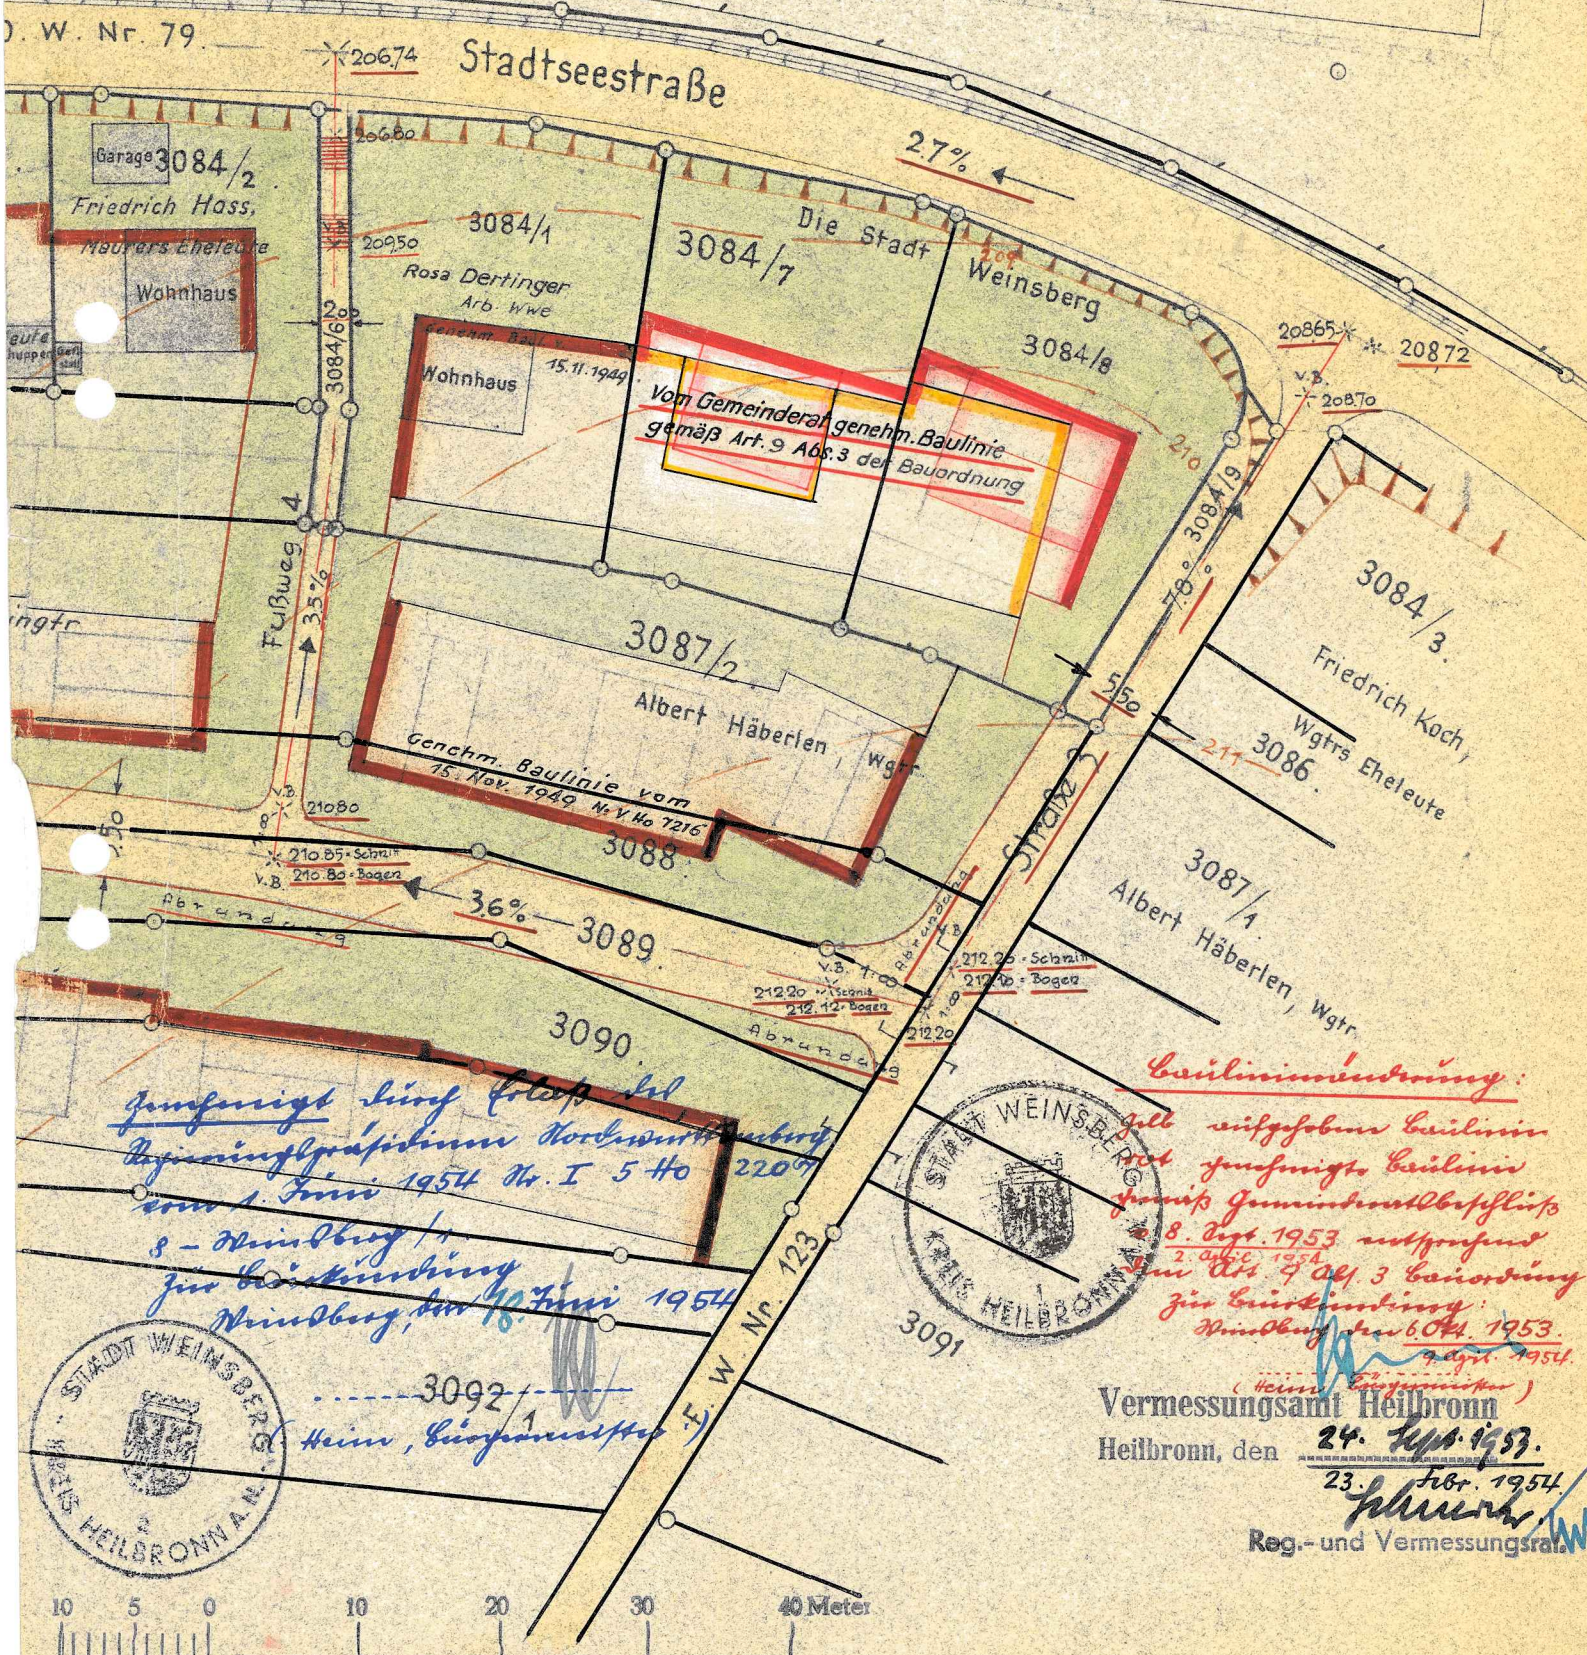

Maßstab 1:500