


Kreis Heilbronn
Stadt Weinsberg

Lageplan

z. Bebauungsplan „Lindachweg“

Maßstab: 1:500

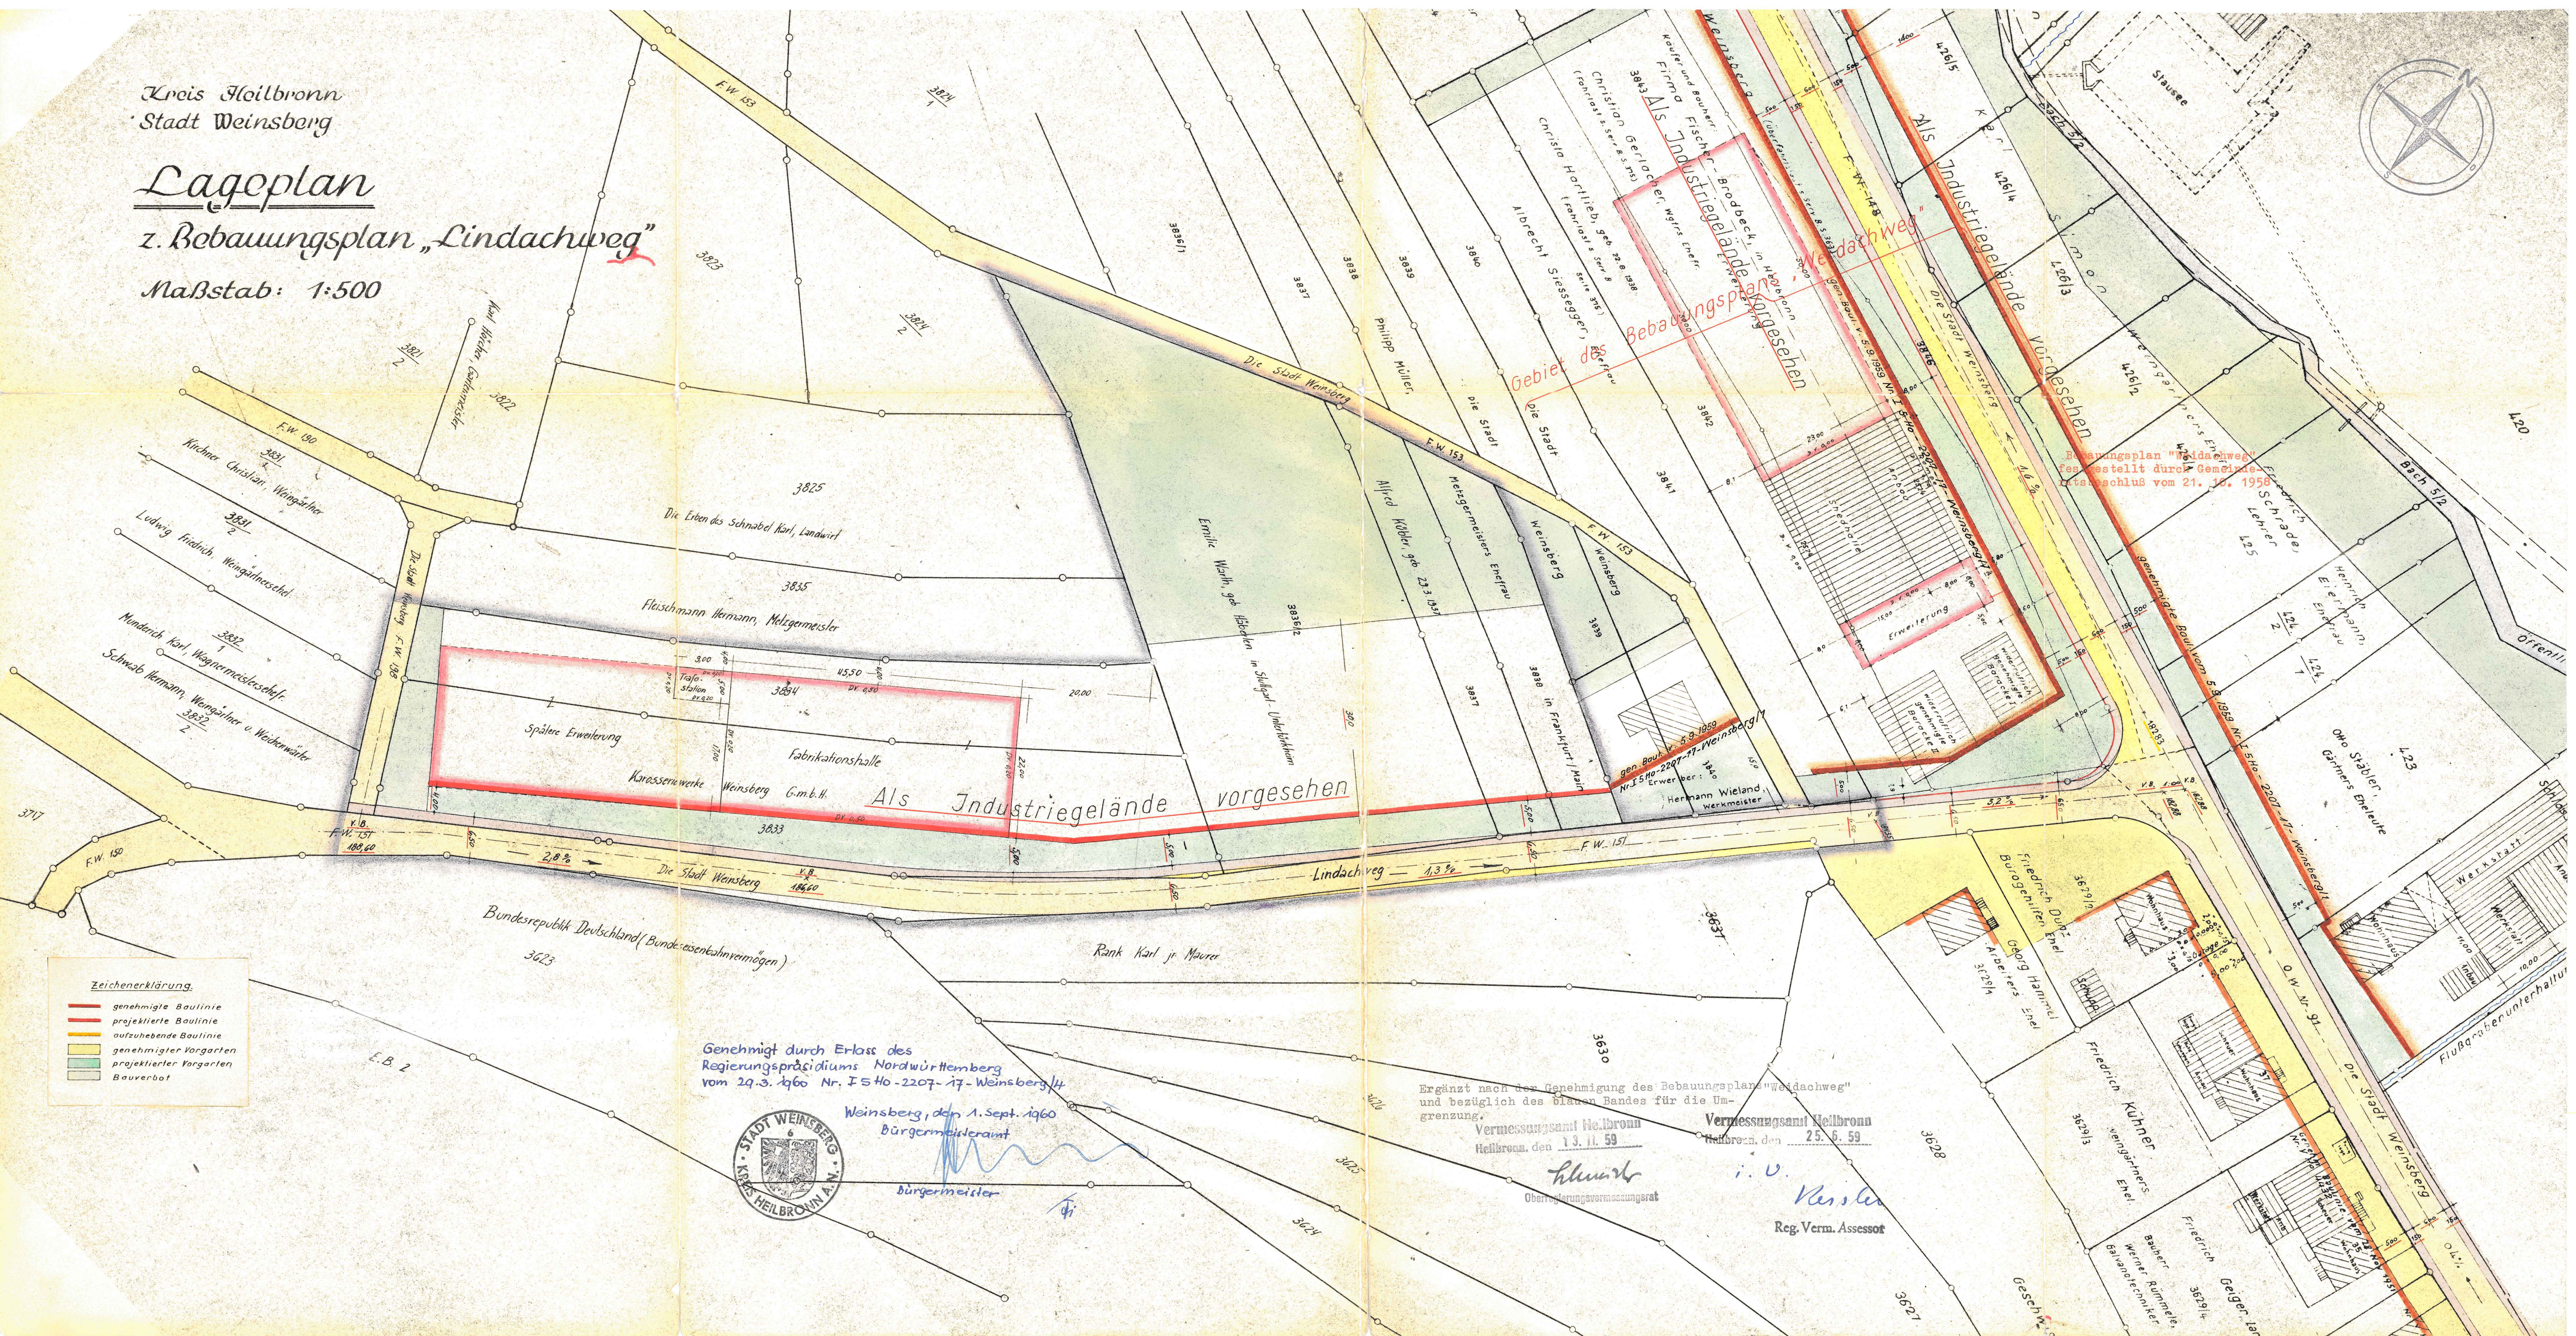

- Zeichenerklärung:
- genehmigte Baulinie
 - projektierte Baulinie
 - aufzuhebende Baulinie
 - genehmigter Vorgarten
 - projektierte Vorgarten
 - Bauverbot

Genehmigt durch Erlass des
Regierungspräsidiums Nordwürttemberg
vom 29.3.1960 Nr. I 5 Ho-2207-17-Weinsberg/14



Weinsberg, den 1. Sept. 1960
Bürgermeisteramt
Bürgermeister

Ergänzt nach der Genehmigung des Bebauungsplans "Weidachweg"
und bezüglich des blauen Bandes für die Um-
grenzung.

Vermessungsamt Heilbronn
Heilbronn, den 13. II. 59

Oberratungsvormann

Vermessungsamt Heilbronn
Heilbronn, den 25. 6. 59

Reg. Verm. Assessor