


Gemarkung Ellhofen
Bach 5

Landkreis Heilbronn
Gemeinde Lehensteinsfeld

Lageplan


zum Bebauungsplan Dollenacker I

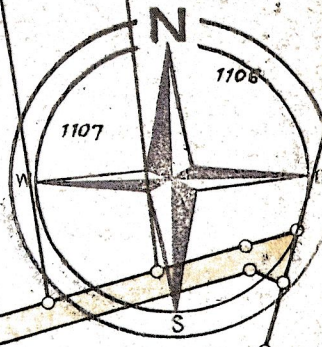

Zeichenerklärung.

- genehmigte Baulinie
- projektierte Baulinie
- aufzuhebende Baulinie
- genehmigter Vorgarten
- projektierte Vorgarten
- Bauverbot

ca 2020
von Rosenacker
min. May 60 90 90

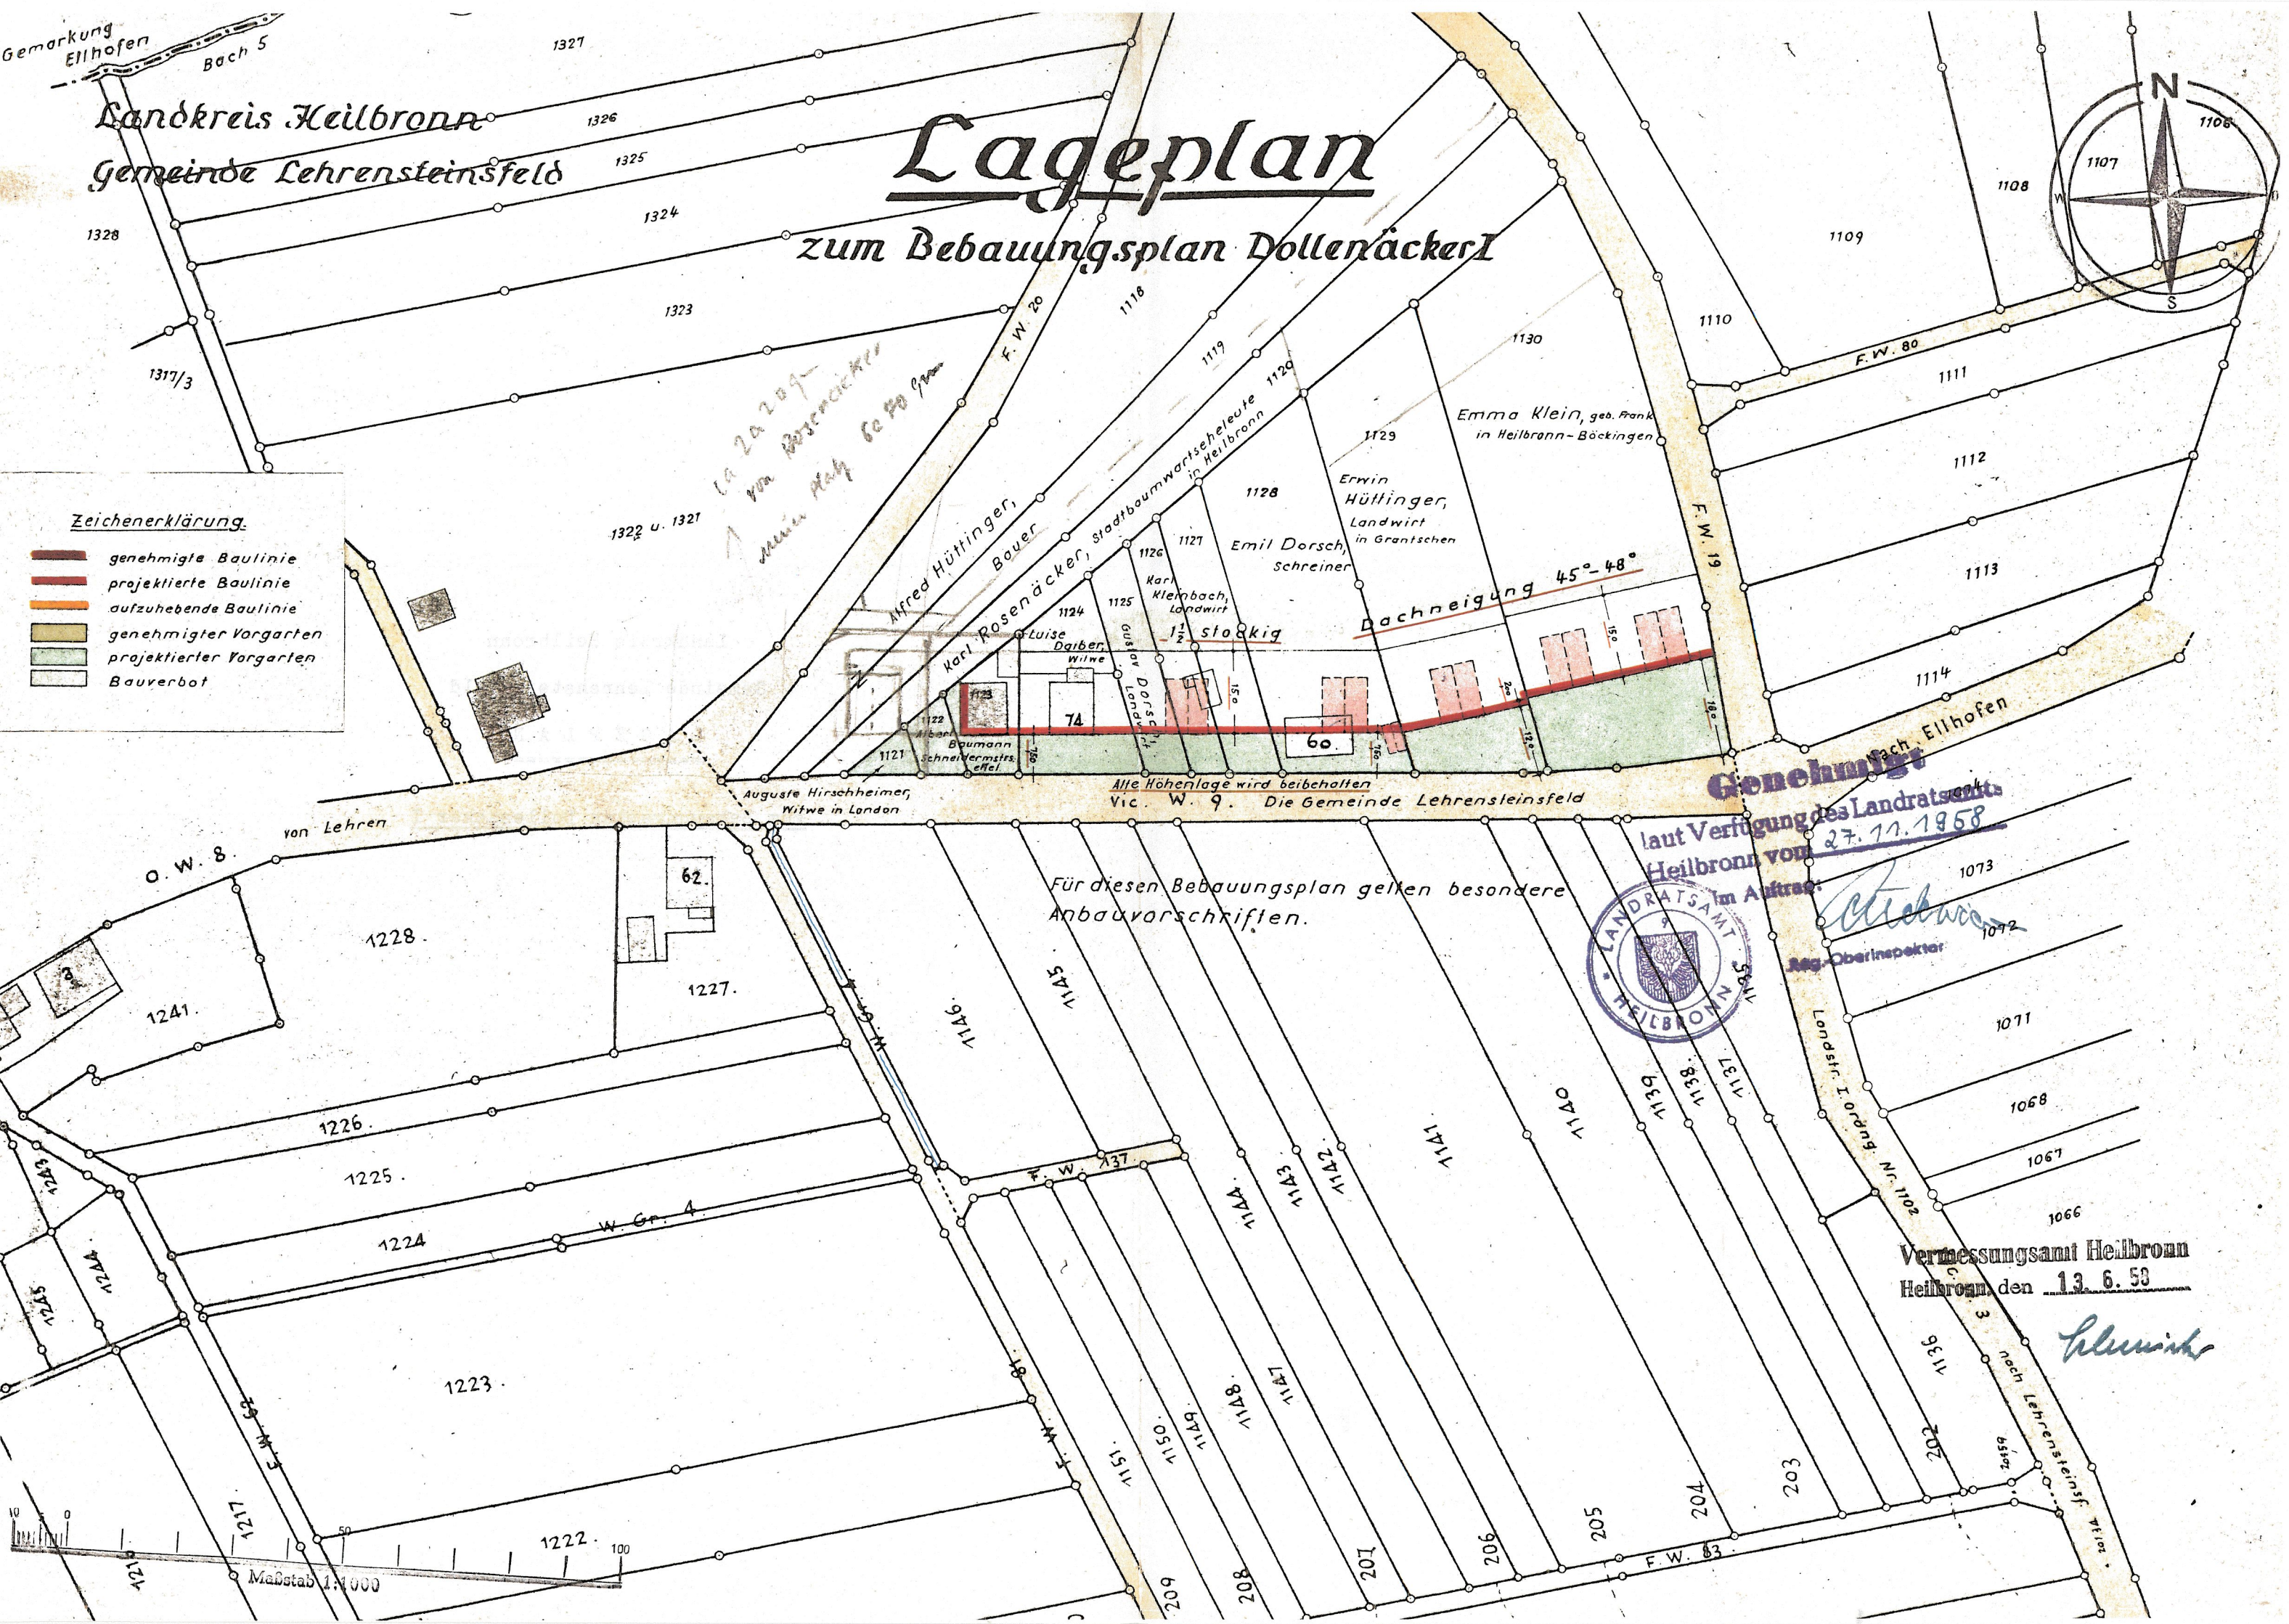

Für diesen Bebauungsplan gelten besondere Anbauvorschriften.

Genehmigt
laut Verfügung des Landratsamts
Heilbronn vom 27. 11. 1958
im Auftrag



Reg. Oberinspektor

Vermessungsamt Heilbronn
Heilbronn den 13. 6. 59

Heilbronn

Maßstab 1:1000