

LAGEPLAN


Kreis Heilbronn

Gemeinde: Gundelsheim

Markung: Gundelsheim

zum Bebauungsplan

Nord

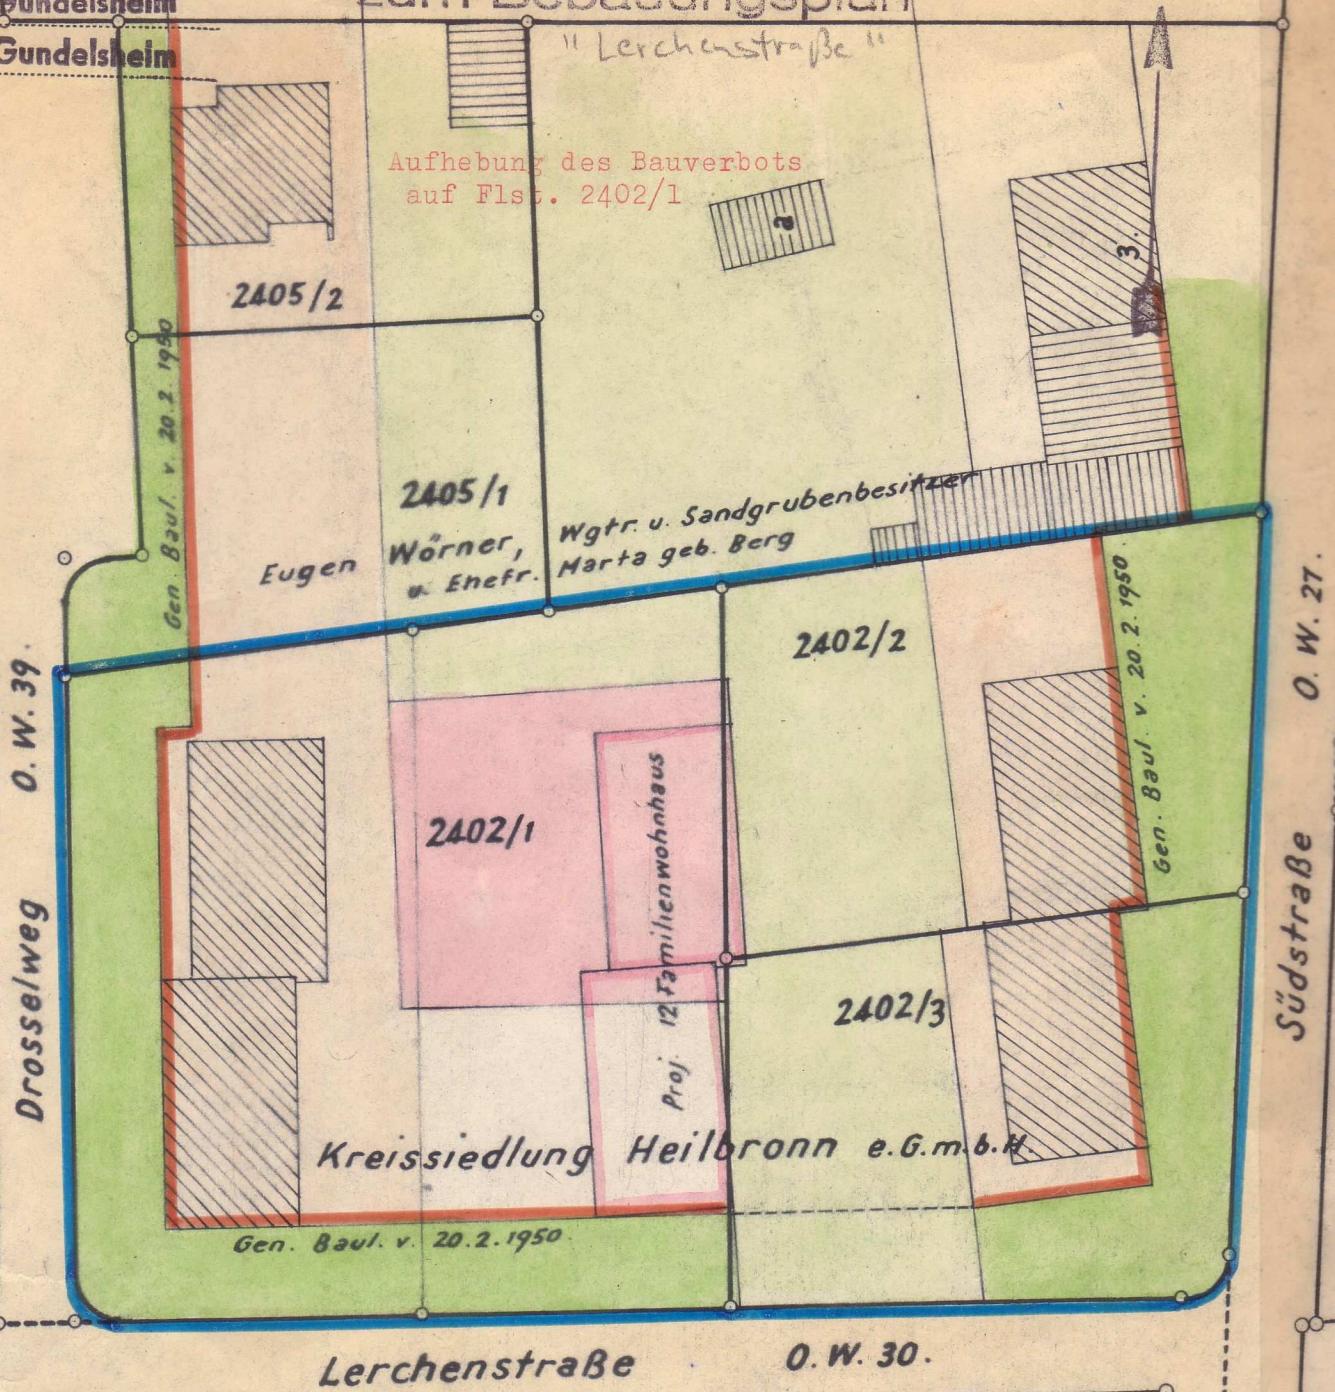


Vervielfältigung,
auch in anderem Maßstab,
nicht gestattet

*ausgegeben mit
H. August 1962*

Grundstein 4.8.1962

Heilbronn

Stm

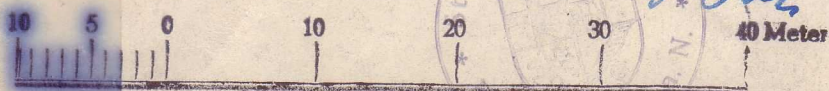

Maßstab 1:500

41. (Heilbronner Str.)

*Dem Grundbesitzer angeschlossen und
als Nutzung befreit am 25. Juli 1962
öffentl. Erkennnt gemacht im Amtsblatt
am 3. Aug. 1962*

Vermessungsamt Heilbronn
Nebenstelle Neckarsulm

Neckarsulm, den 11. 7. 1962

i. V. L. Müller