


Stadt GUNDELSHEIM

Gemarkung TIEFENBACH

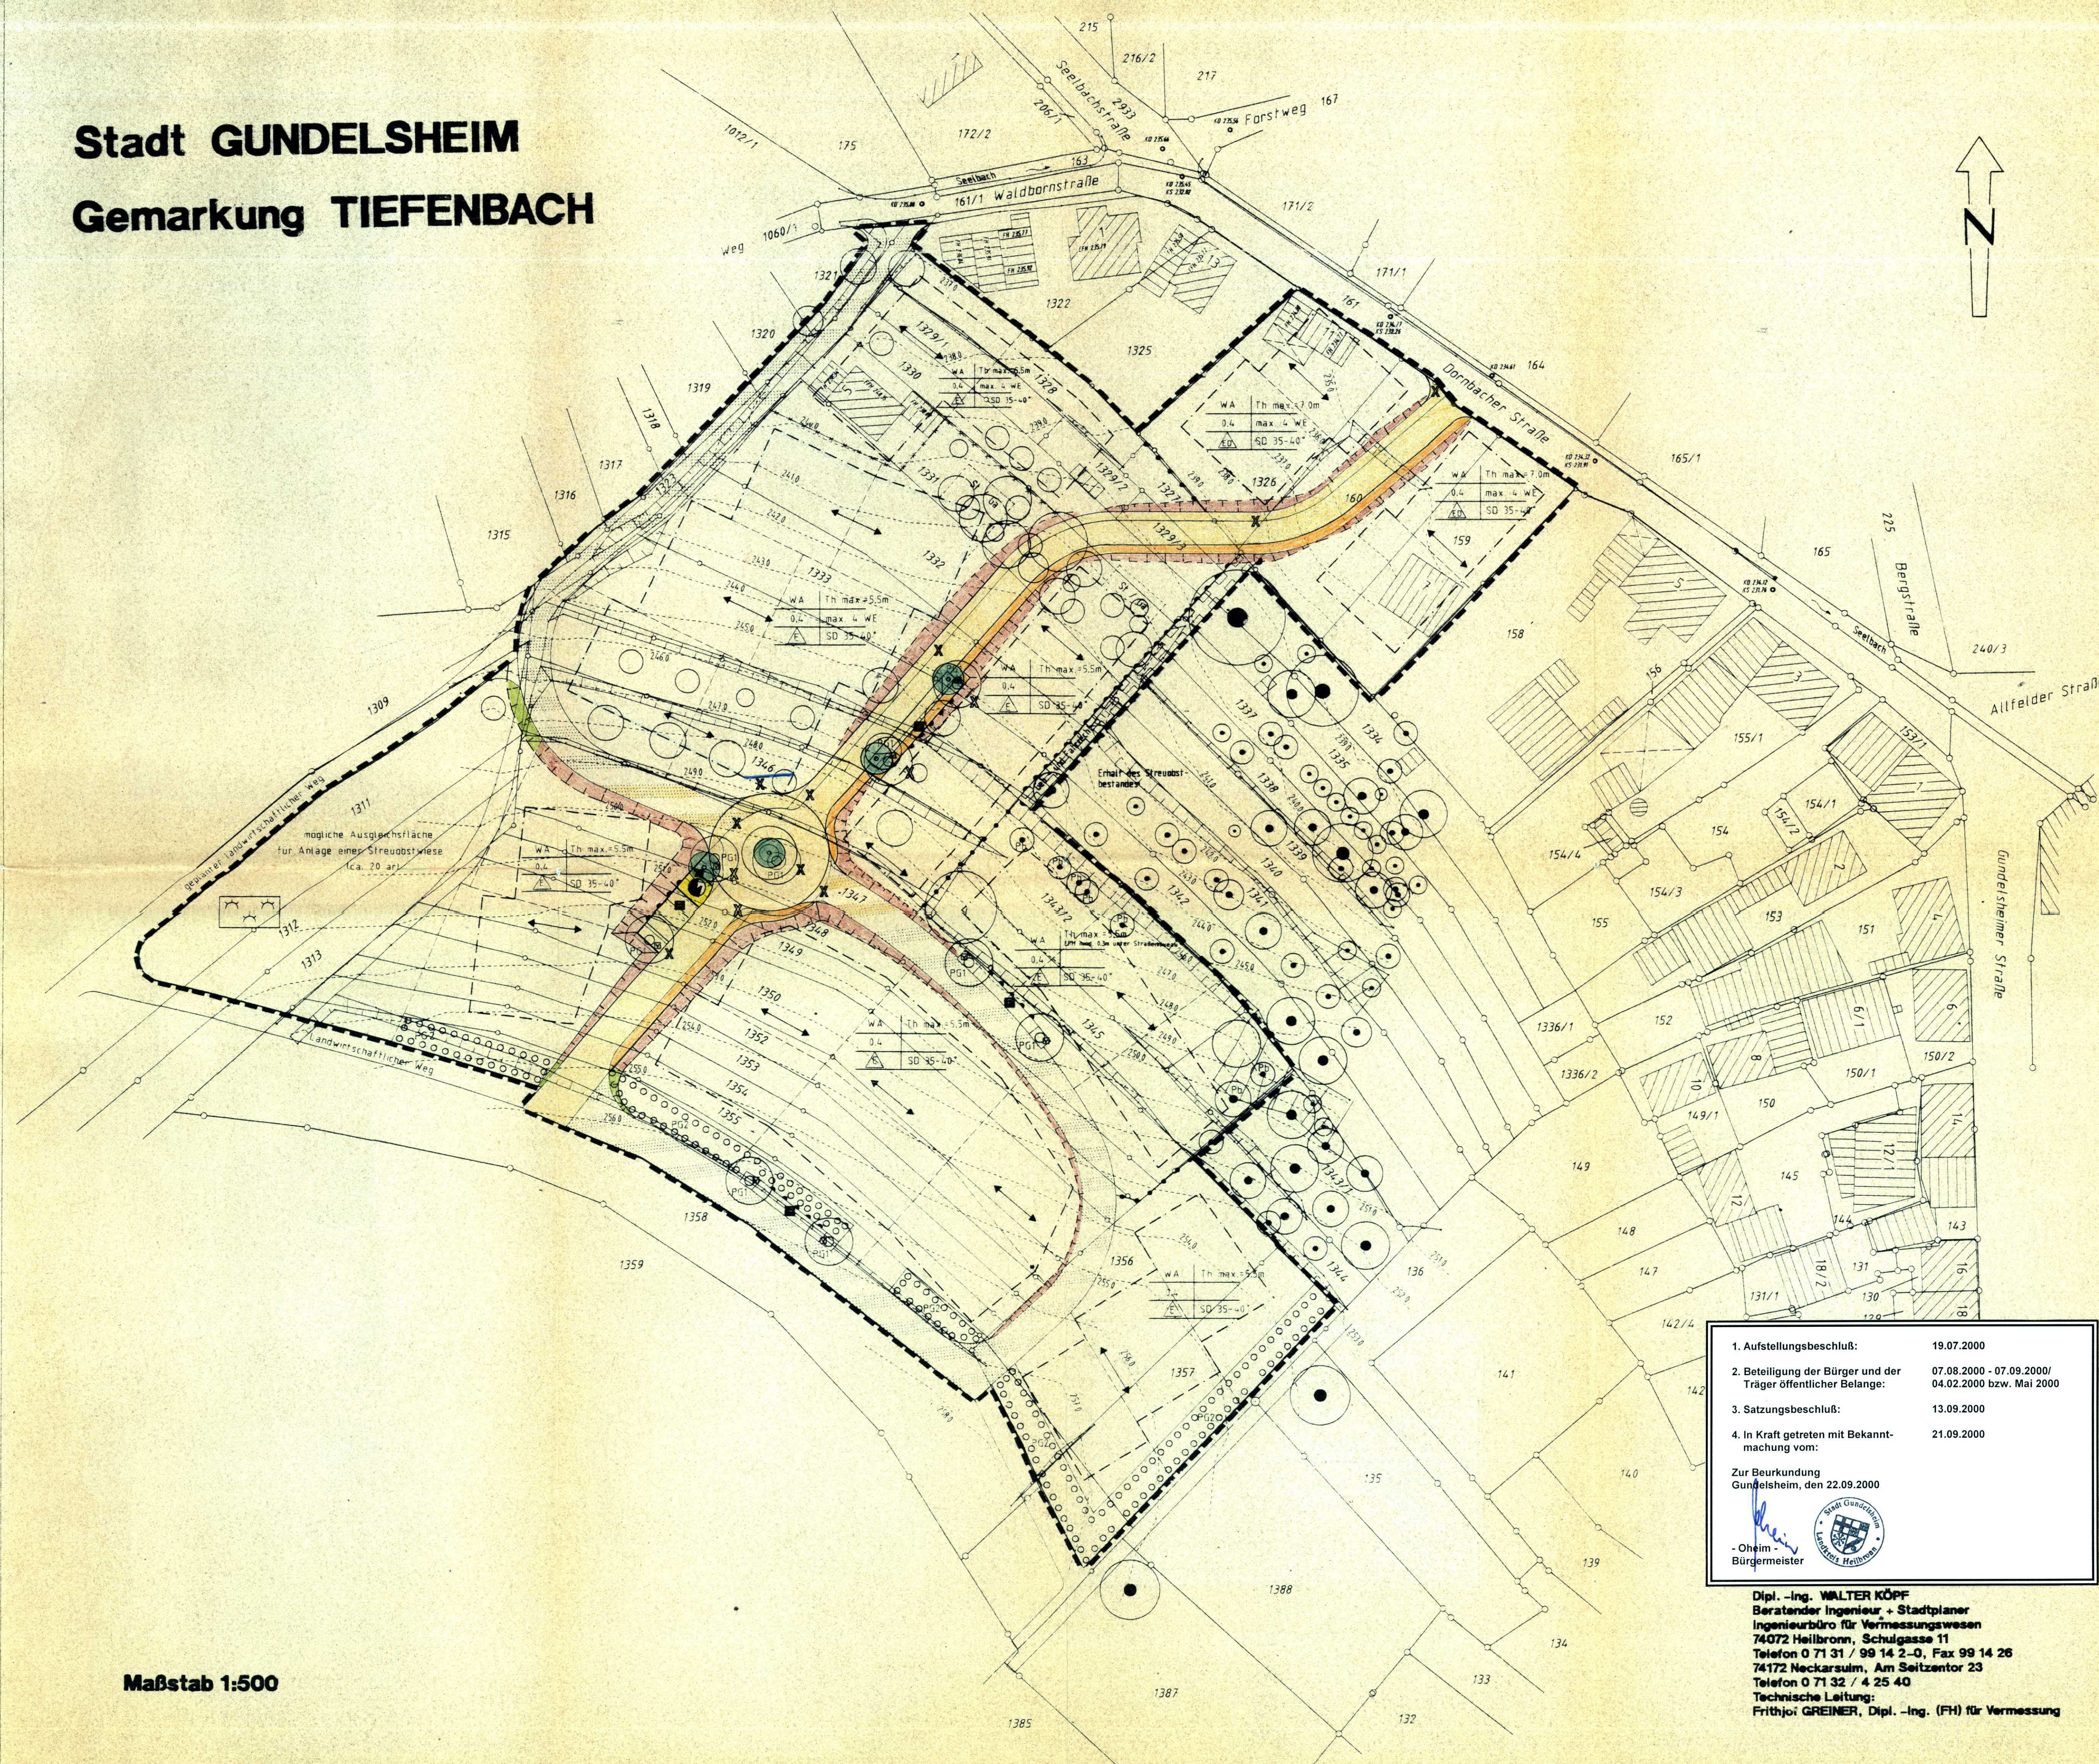

PLANZEICHEN DER ÄNDERUNG

Hinweis: Planänderungen nach §13 BauGB sind farbig gekennzeichnet!

- Wegfallende Festsetzungen
- Geplante Böschung
- Geplante Abgrabung

INGENIEURBÜRO FÜR KOMMUNALPLANUNG
 DIPL.-ING. MANFRED BÜHLING - DIPL.-ING. (FH) GERHARD LEIBLEIN - DIPL.-ING. (FH) DIRK LYSIAK
 74804 MOSBACH POSTFACH 1425 - 74821 MOSBACH SCHILLERSTR. 29

STADT
STADTTEIL

GUNDELSHEIM
TIEFENBACH

BEBAUUNGSPLAN

SPERBELÄCKER

LAGEPLAN M. 1:500
 1. ÄNDERUNG NACH §13 BAUGB

DIE STADT:	DER PLANFERTIGER:	ANLAGE: 2
	INGENIEURBÜRO FÜR KOMMUNALPLANUNG	FERTIGUNG: 3
	M. BÜHLING, G. LEIBLEIN, D. LYSIAK	DATUM: 24.05.2000
	SCHILLERSTRASSE 29	
	74821 MOSBACH TEL. 09201-82900	

1. Aufstellungsbeschluss:	19.07.2000
2. Beteiligung der Bürger und der Träger öffentlicher Belange:	07.08.2000 - 07.09.2000/ 04.02.2000 bzw. Mai 2000
3. Satzungsbeschluss:	13.09.2000
4. In Kraft getreten mit Bekanntmachung vom:	21.09.2000
Zur Beurkundung Gundelsheim, den 22.09.2000	
Oheim - Bürgermeister	

Dipl.-Ing. WALTER KÖPF
 Beratender Ingenieur + Stadtplaner
 Ingenieurbüro für Vermessungswesen
 74072 Heilbronn, Schulgasse 11
 Telefon 0 71 31 / 99 14 2-0, Fax 99 14 26
 74172 Neckarsulm, Am Seitzentor 23
 Telefon 0 71 32 / 4 25 40
 Technische Leitung:
 Frithjof GREINER, Dipl.-Ing. (FH) für Vermessung

Maßstab 1:500