


# Lageplan zum Bebauungsplan „Ochsengäße II“

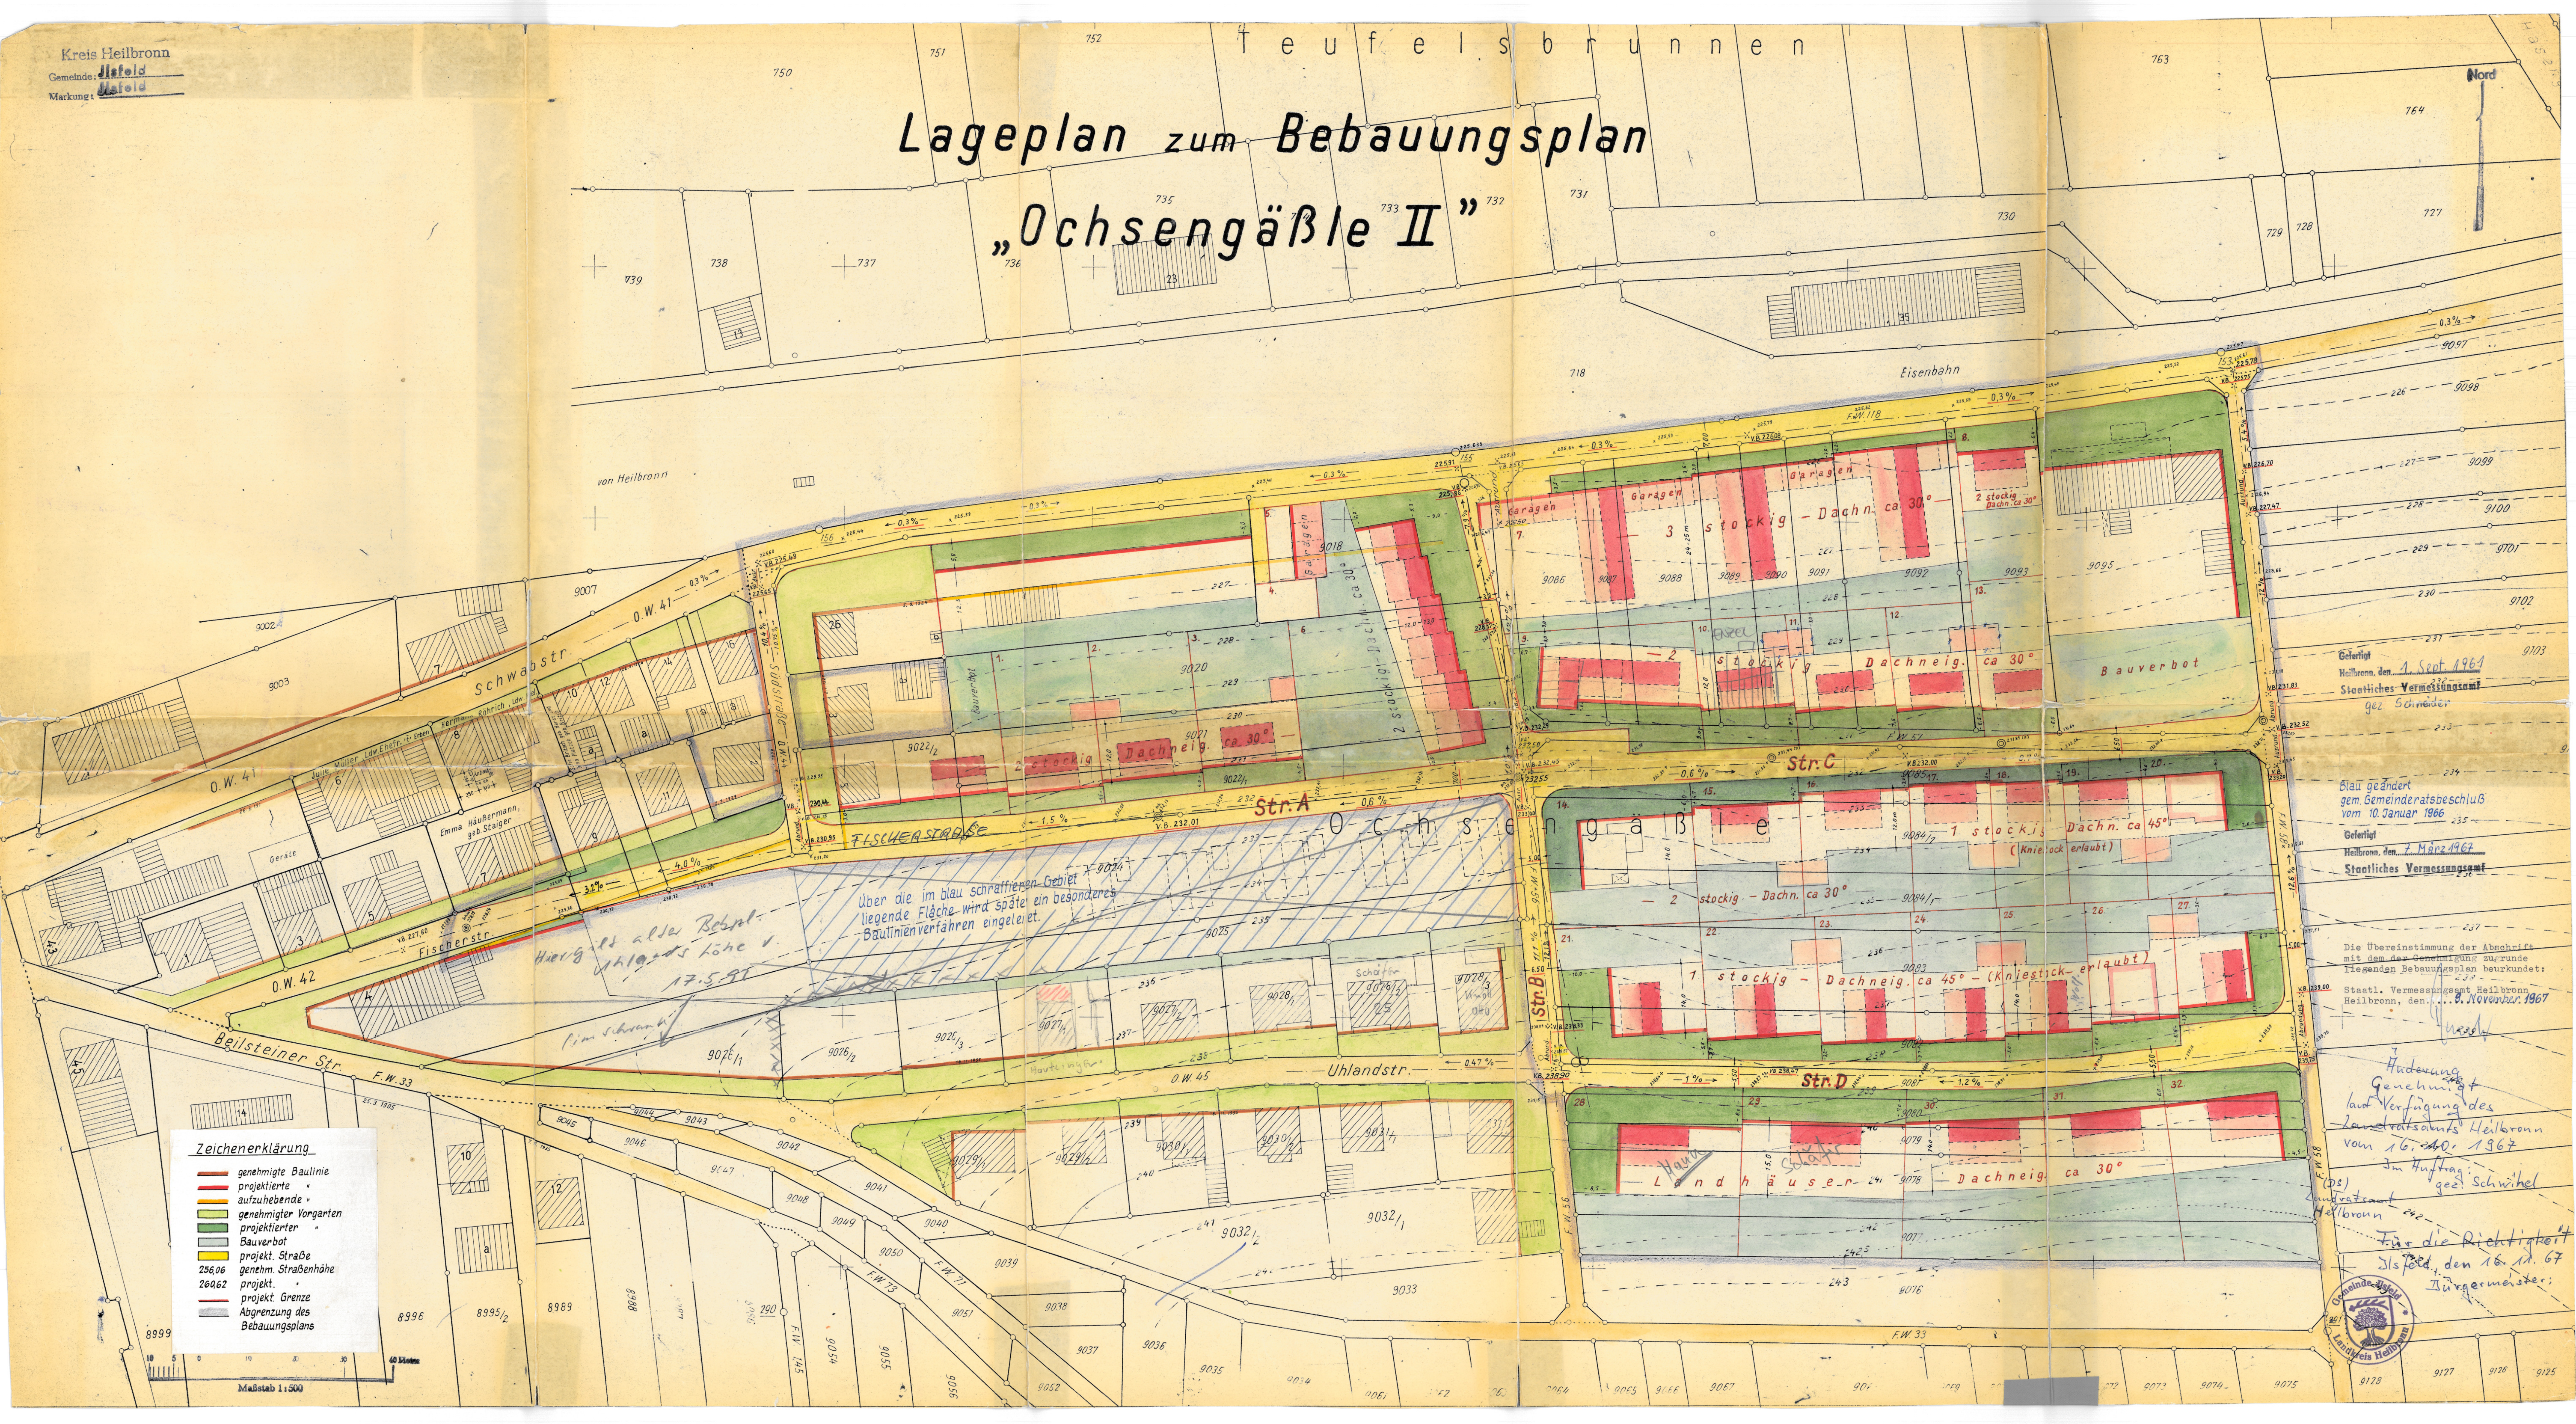

## Zeichenerklärung

- genehmigte Baulinie
- projektierte
- aufzuhebende
- genehmigter Vorgarten
- projektierte
- Bauverbot
- projekt. Straße
- genehm. Straßenhöhe
- 25606
- 26062
- projekt.
- projekt. Grenze
- Abgrenzung des Bebauungsplans

Maßstab 1:500

Gefertigt  
Heilbronn, den 1. Sept. 1964  
Städtisches Vermessungsamt  
gez. Schneider

Blau geändert  
gem. Gemeinderatsbeschluss  
vom 10. Januar 1966

Gefertigt  
Heilbronn, den 2. März 1967  
Städtisches Vermessungsamt

Die Übereinstimmung der Abschrift  
mit dem dem Gemeinderat zur  
liegenden Bebauungsplan beurkundet:  
Staatl. Vermessungsamt Heilbronn  
Heilbronn, den 10. November 1967

Änderung  
Genehmigung  
auf Verfügung des  
Landratsamts Heilbronn  
vom 16. April 1967  
Im Auftrag:  
gez. Schindler  
Landrat  
Heilbronn

Für die Richtigkeit  
Heilbronn, den 16. 11. 67  
Bürgermeister:

