


Gemeinde  
Markung } *Isfeld*

Abschrift!

# Lageplan zur Baulinienänderung an der Bruckwasenstraße

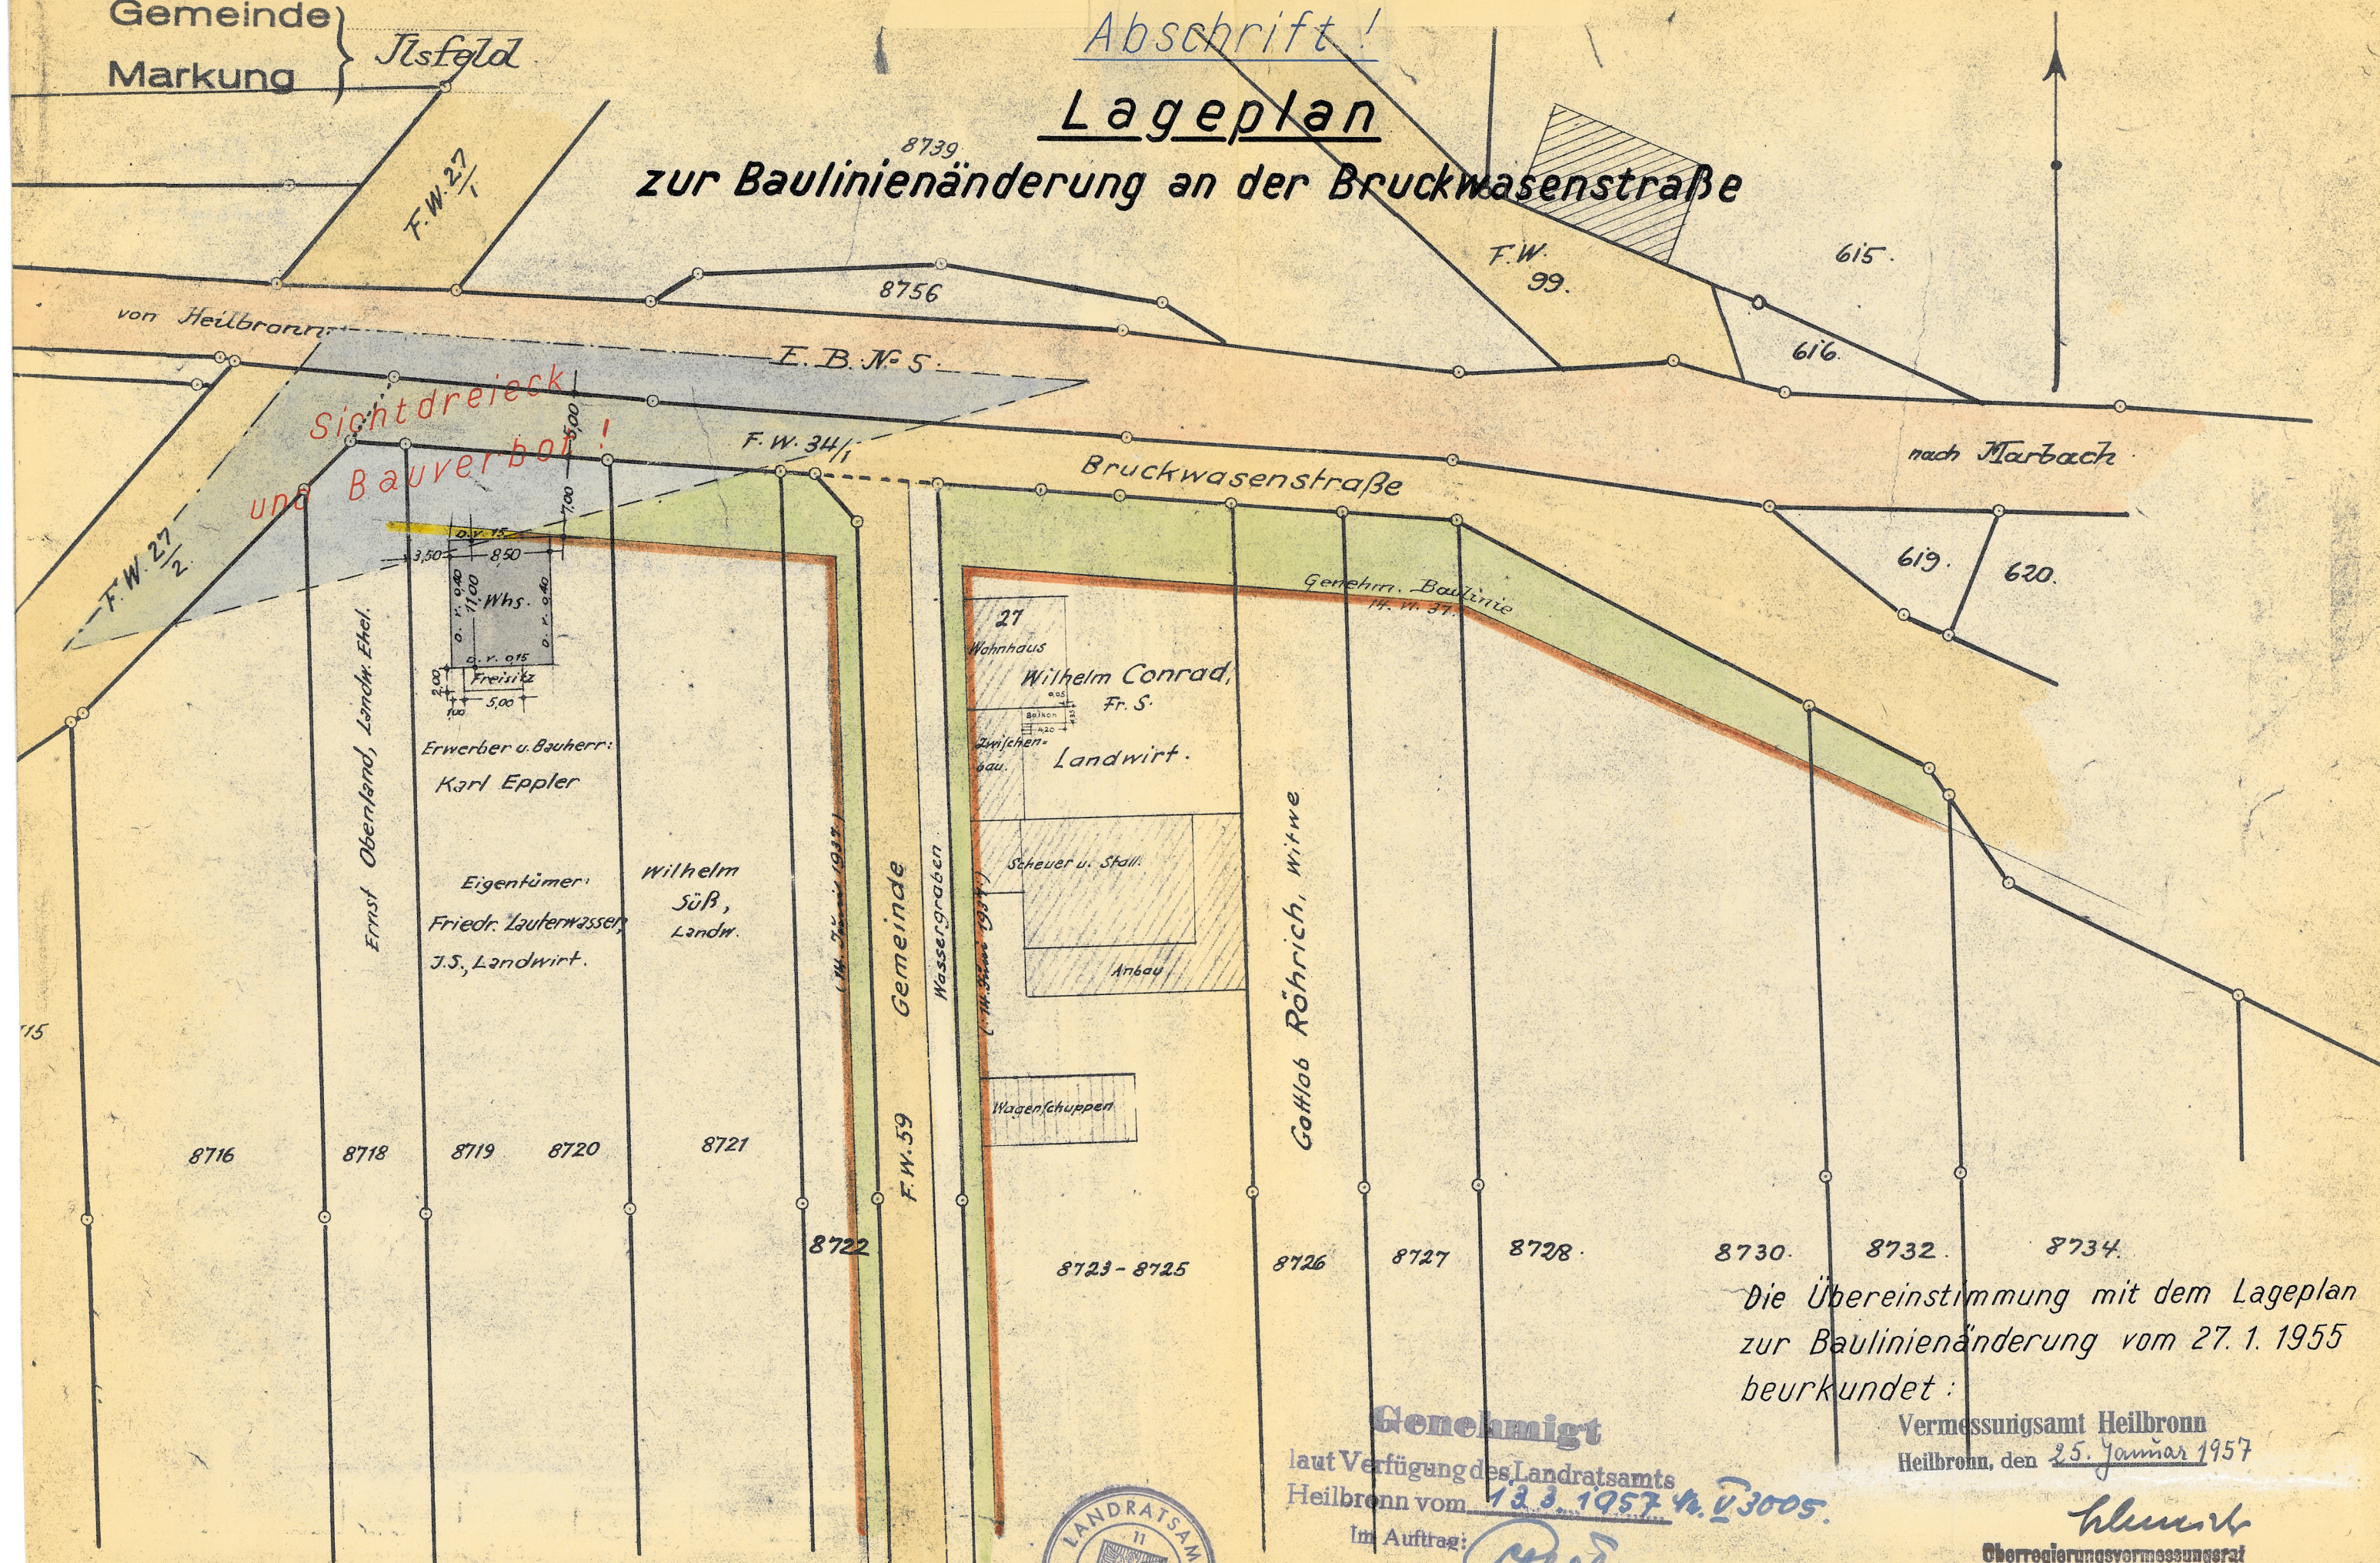

Die Übereinstimmung mit dem Lageplan  
zur Baulinienänderung vom 27. 1. 1955  
beurkundet:

**Genehmigt**  
laut Verfügung des Landratsamts  
Heilbronn vom 12.3.1957 Nr. U3005.  
Im Auftrag: *Rebner*  
Reg.-Oberinspektor

Vermessungsamt Heilbronn  
Heilbronn, den 25. Januar 1957  
*Heinrich*  
Oberregierungsvermessungsrat

Nr. 5 P. • Vorrätig bei Walter Mueller, Heilbronn, Hebelstr. 9, Telefon 5075.

Maßstab 1:500