


# LAGEPLAN

zur Baulinienfeststellung im Gewand "BURTEL"

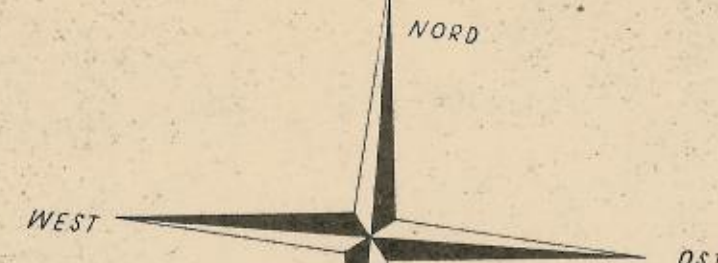

Genehmigt

Balingen, den 11. April 1957  
Landratsamt



*Handwritten signature: R. R. R.*



## Zeichenerklärung

- neu festzustellender Vorgarten
- neu festzustellende Baulinie
- neu festzustellenden Baustreifen
- neu festzustellendes Bauverbot
- 755,00 300/0 neu festzustellende Visiere und Höhenzahlen

Gefertigt:  
Balingen, den 29. Jan. 1957

Vermessungsamt  
*Handwritten signature: R. R. R.*

Gewerkschaft, auch in anderen  
Maßstab, nicht gezeichnet.

Maßstab 1:500