


Kreis: Waiblingen
Gemeinde: Schwaikheim

LAGEPLAN

Nord! 131

zur Baulinienänderung

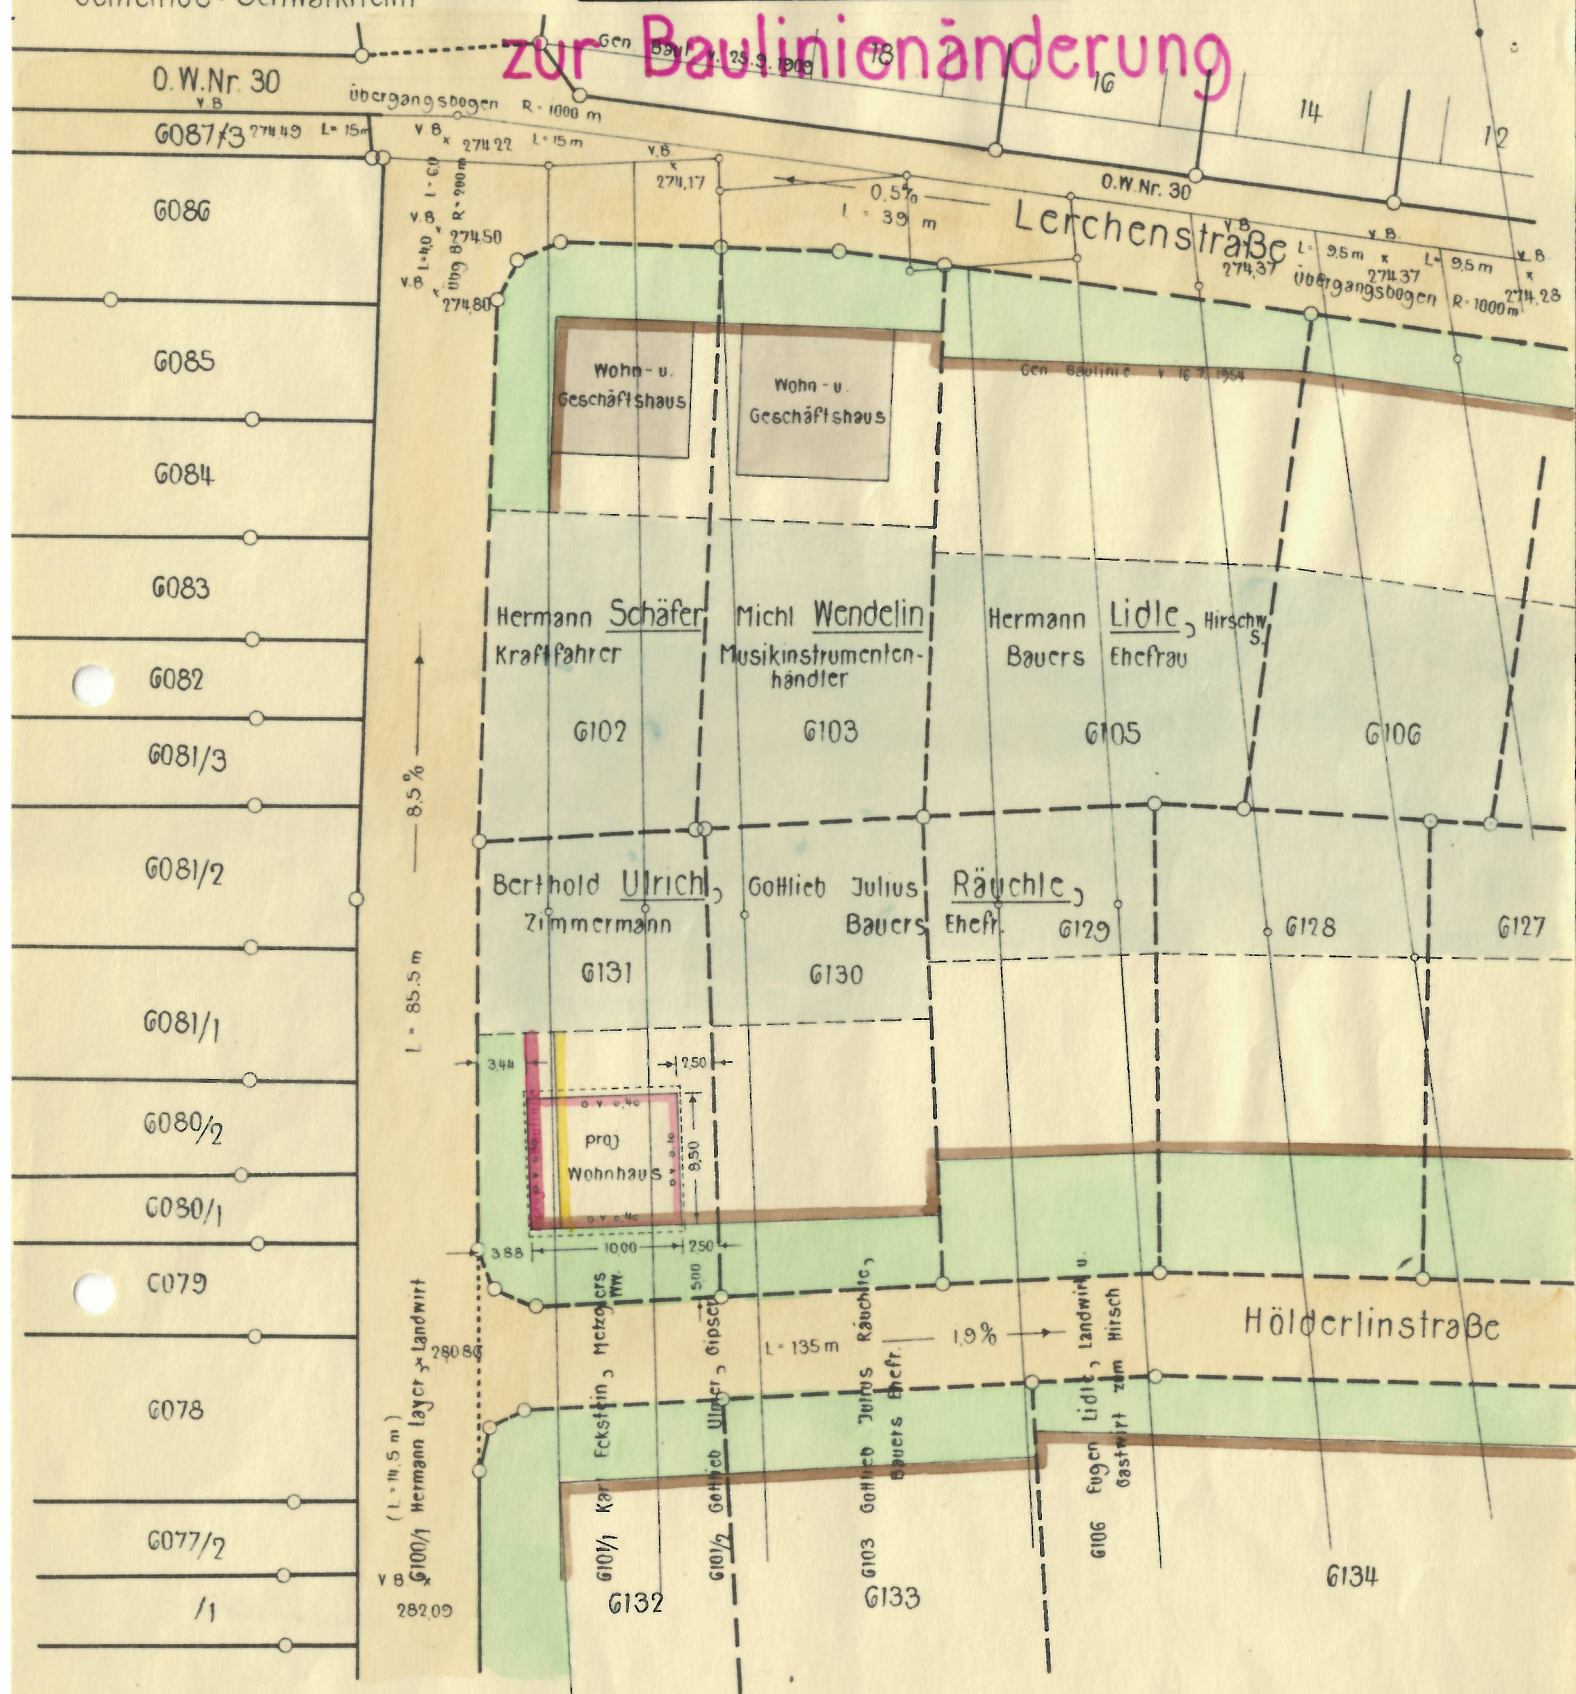

Anmerkung:

Das proj. Geb. liegt in der z.Z. in Ausführung begr.
bereits örtlich vermarkten Baulandumlegung
,Scheidweg u. Grundwiesen'

Genehmigt!


Waiblingen, den 2. Juli 1955
Landratsamt:
Im Auftrag

Für die Richtigkeit:

Leutenbach, den 11. 6. 1955

Maßstab: 1:500

(Dr. Mayer)
-Reg. Assessor-

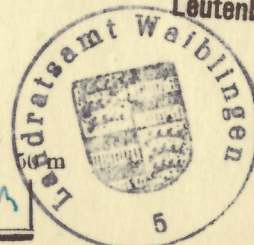

Paul Heller
öffentl. best. u. vereid. Ing.
f. Verm. Techn.

