

Kreis: Waiblingen
Gemeinde: Schwaikheim
Markung:

Lageplan

Nord!

21.3

O.W. 55

Schillerstraße

V. B.
271,40

7852

7849

7851

7850

7848

7847

7846

533

Karl Eckstein, k.s. Kaufmann

539

Gottlob Vollmer, Landwirt
u. Fronmeister

538

August Krämer, Gipser

537

535

proj. Baulinie
proj. Baulinie

536

532

272,635

531

530

529

Vic. W. 12
1

F.W. 46
1

Talstraße

Holzgasse

Mädchenrain


O.W. 56

L = 67,5 m

Bismarkstraße

Eventuell vorhandene unterirdische Versorgungs-
leitungen im Baugrundstück sind nicht dargestellt

Maßstab: 1:500

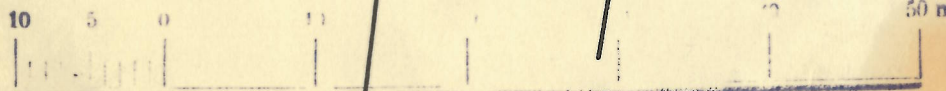


Geb. 18

518
1

526
1

527

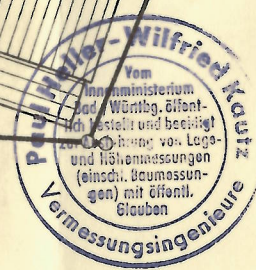

Für die Richtigkeit:
Winnenden, den 3.11.1939

Paul Heller-Wilfried Kautz
Öff. best. u. veroid. Ing. f. Verm.-Techn.
WINNENDEN
Breuningsweiler Str. 54 · Tel. 8117