

Kreis Waiblingen


Gemeinde Schwaikheim

LAGEPLAN

ZU 11

Bebauungsplan

im Gebiet der B.U.L. Scheidweg - Grundwiesen

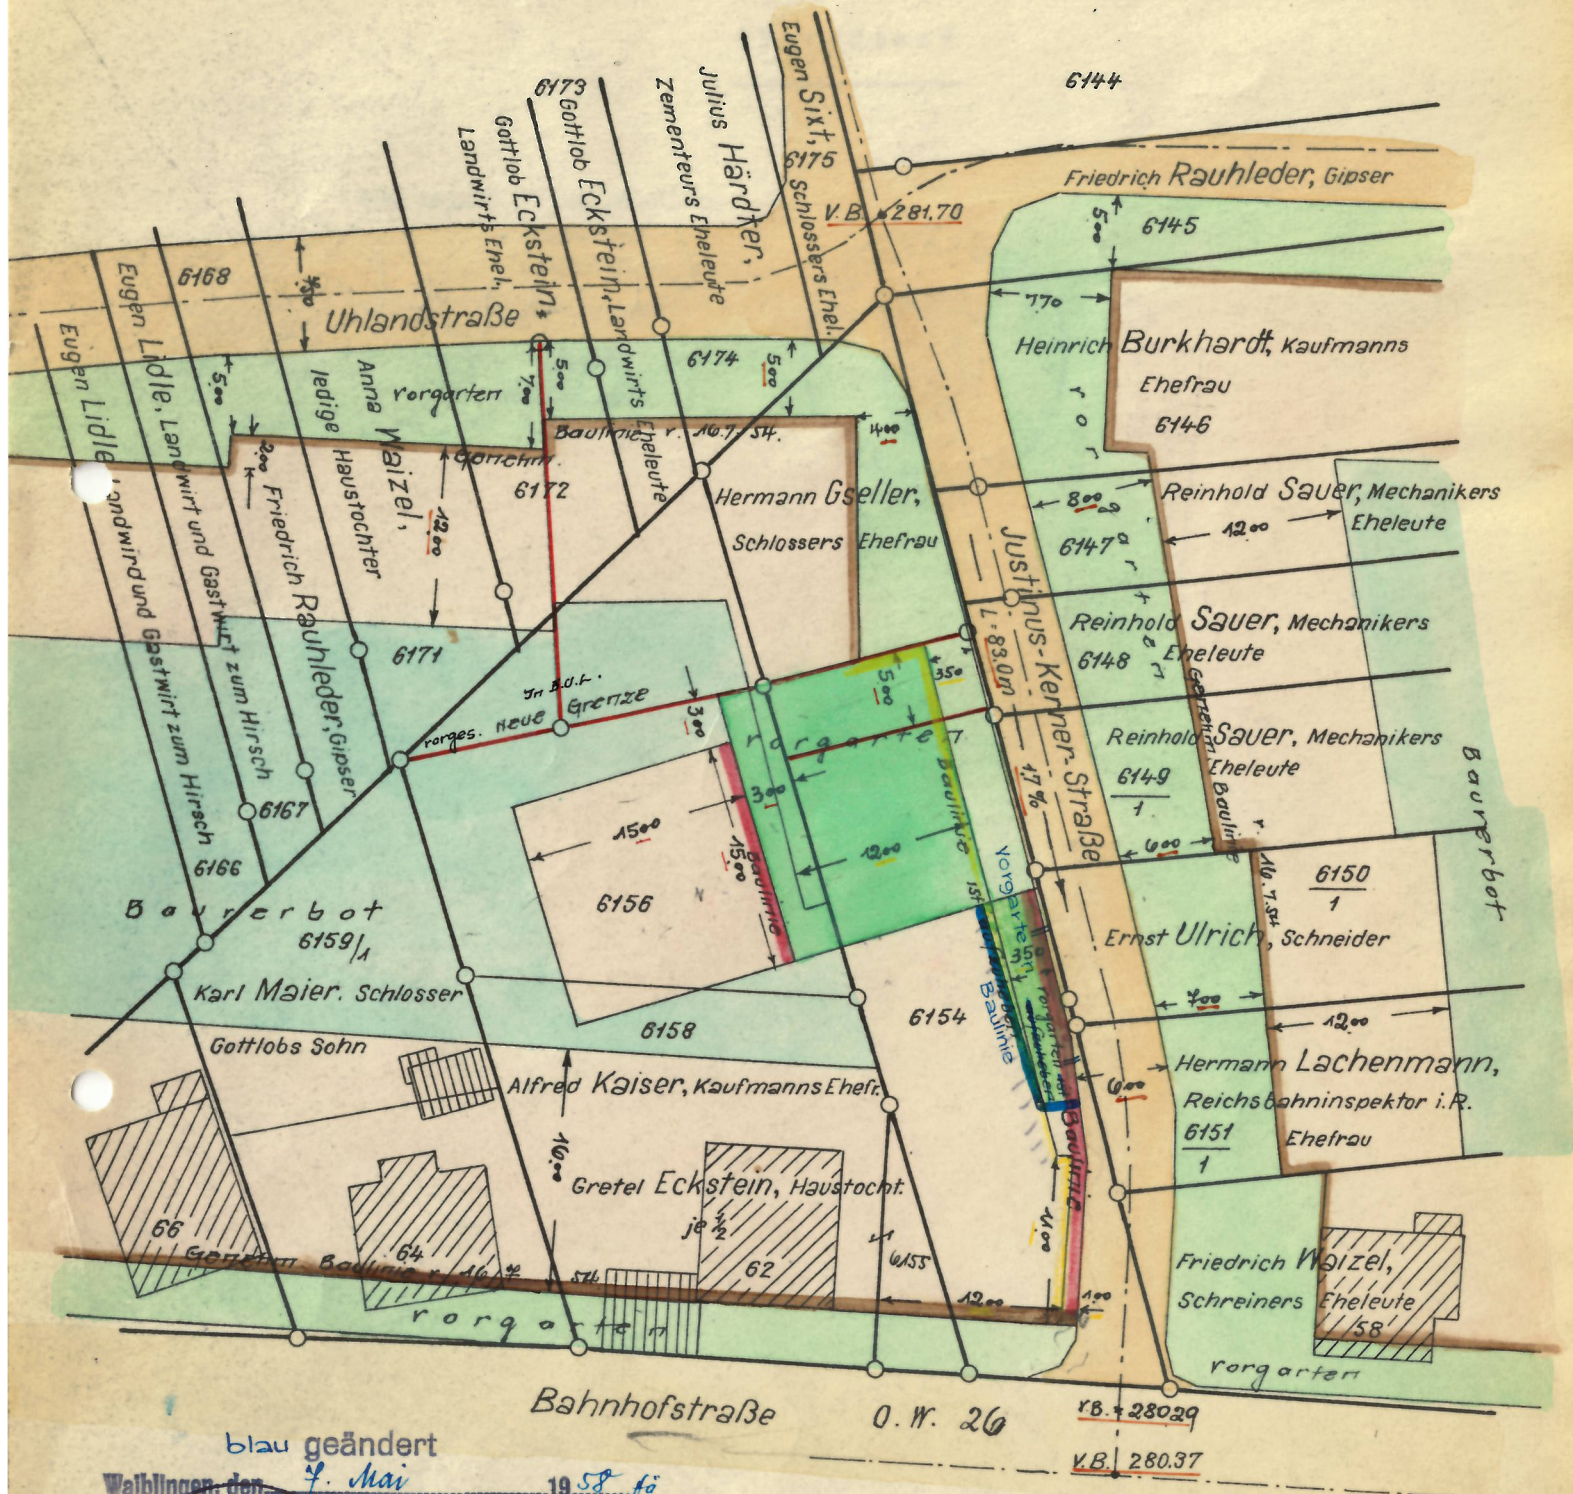

blau geändert
Waiblingen, den 7. Mai 1958

Vermessungsamt



Reg.-Dermessungsamt

Maßstab 1:500

Gefertigt:



Waiblingen, den 16. Januar 1957
Vermessungsamt

Reg.-Dermessungsamt