



ABGRENZUNG GELTUNGSBEREICH DER
ABRUNDUNGSSATZUNG
"ÄLTERSTR. - TIERGARTENSTR."



ABGRENZUNG GELTUNGSBEREICH DER
1. ÄNDERUNG DER ABRUNDUNGSSATZUNG
"ÄLTERSTR. - TIERGARTENSTR."

FERTIGUNG:


4

ANLAGE:

4

BLATT:

1

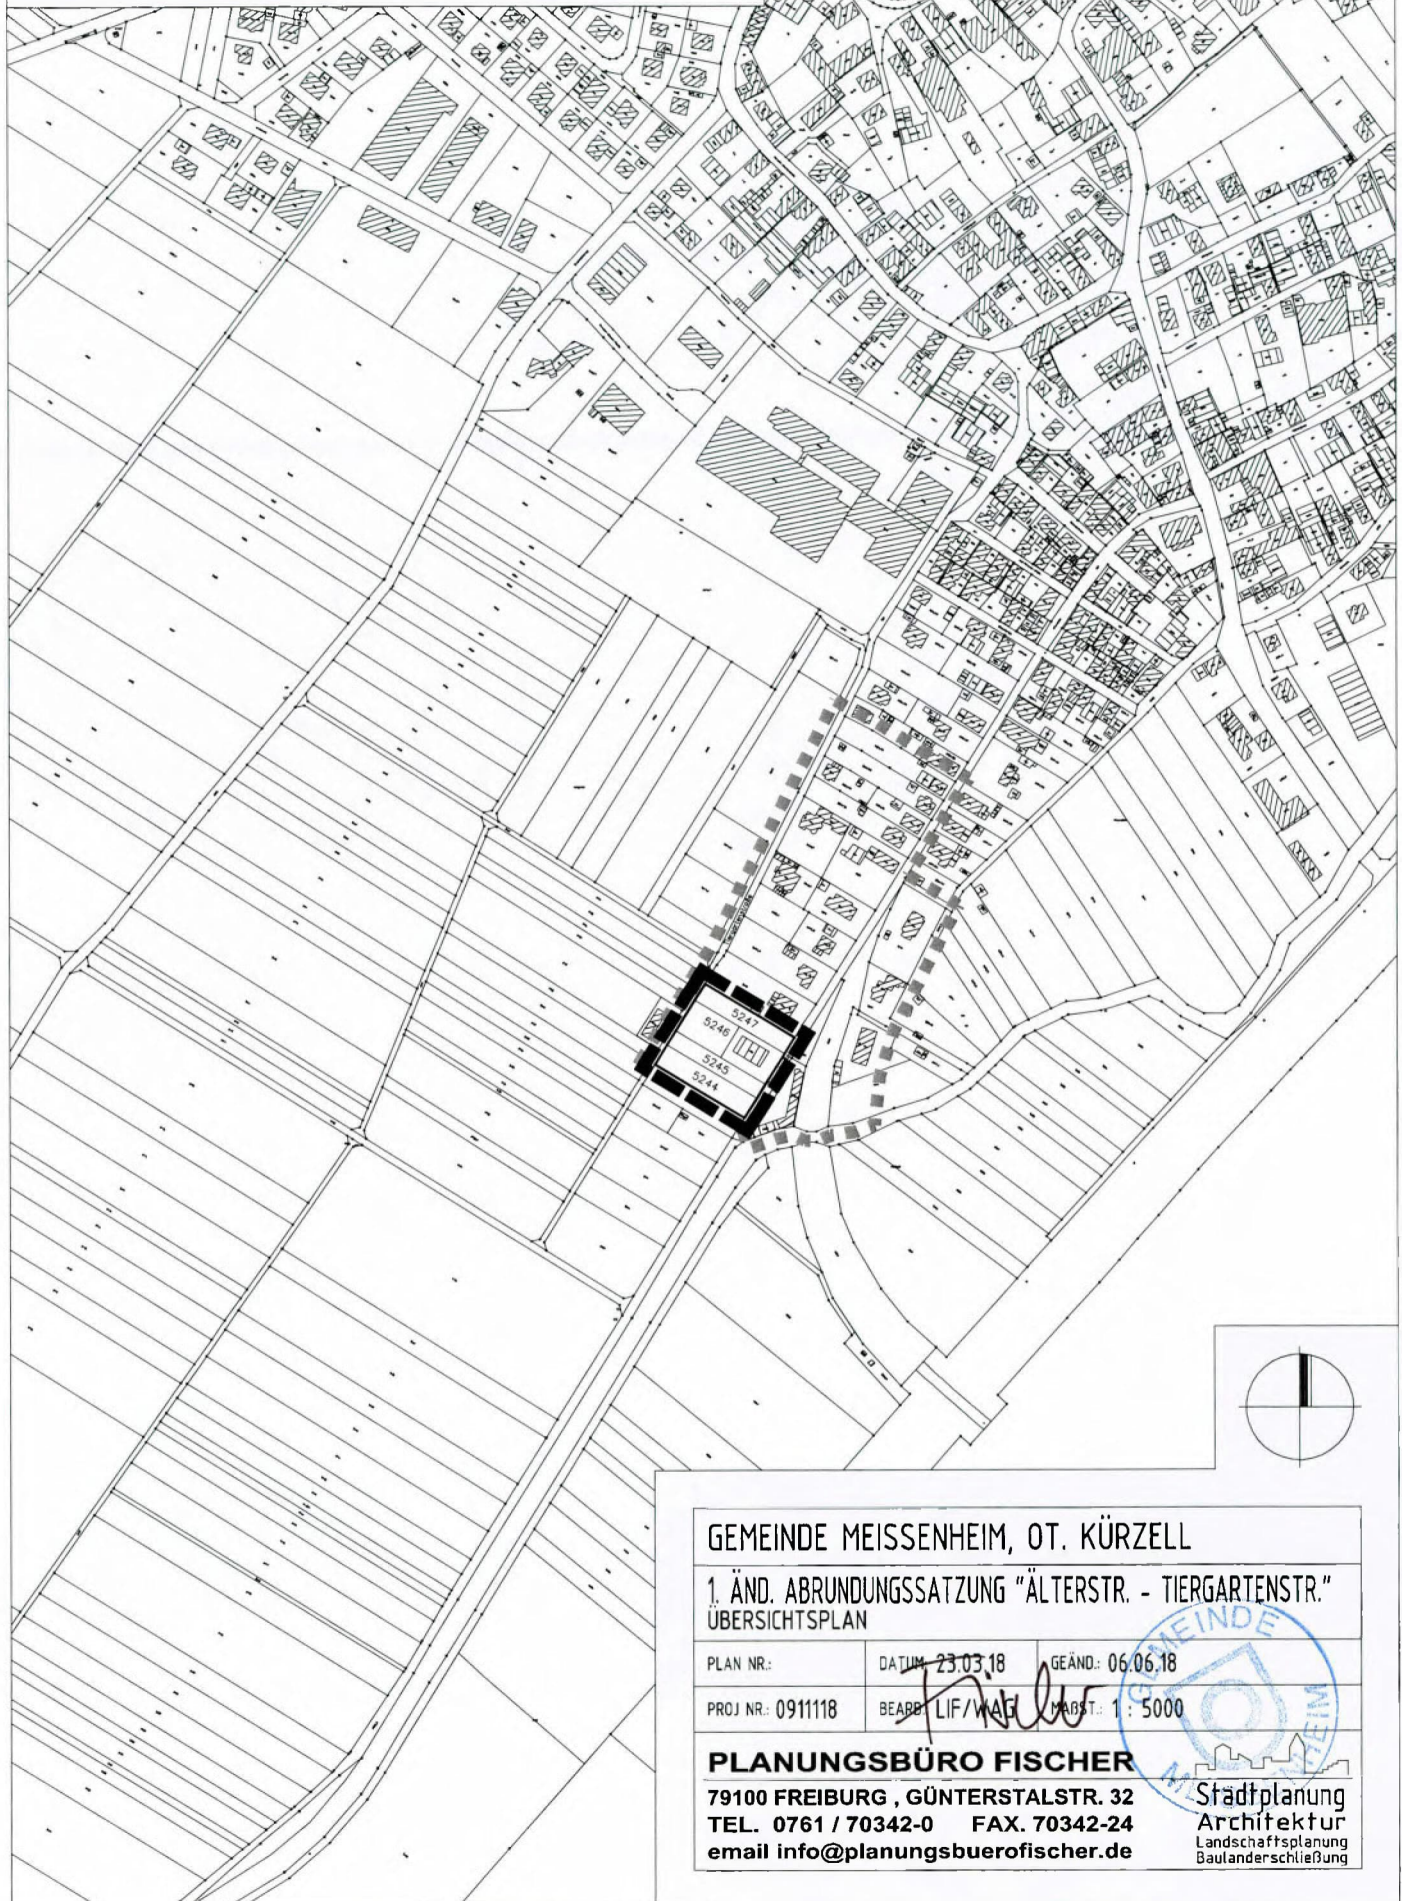

GEMEINDE MEISSENHEIM, OT. KÜRZELL

1. ÄND. ABRUNDUNGSSATZUNG "ÄLTERSTR. - TIERGARTENSTR."
ÜBERSICHTSPLAN

PLAN NR.:

DATUM: 23.03.18

GEÄND.: 06.06.18

PROJ NR.: 0911118

BEARB.: LIF/WAG

MAßST.: 1:5000


PLANUNGSBÜRO FISCHER

79100 FREIBURG, GÜNTERSTALSTR. 32

TEL. 0761 / 70342-0 FAX. 70342-24

email info@planungsbuerofischer.de


Stadtplanung
Architektur
Landschaftsplanung
Baulanderschließung

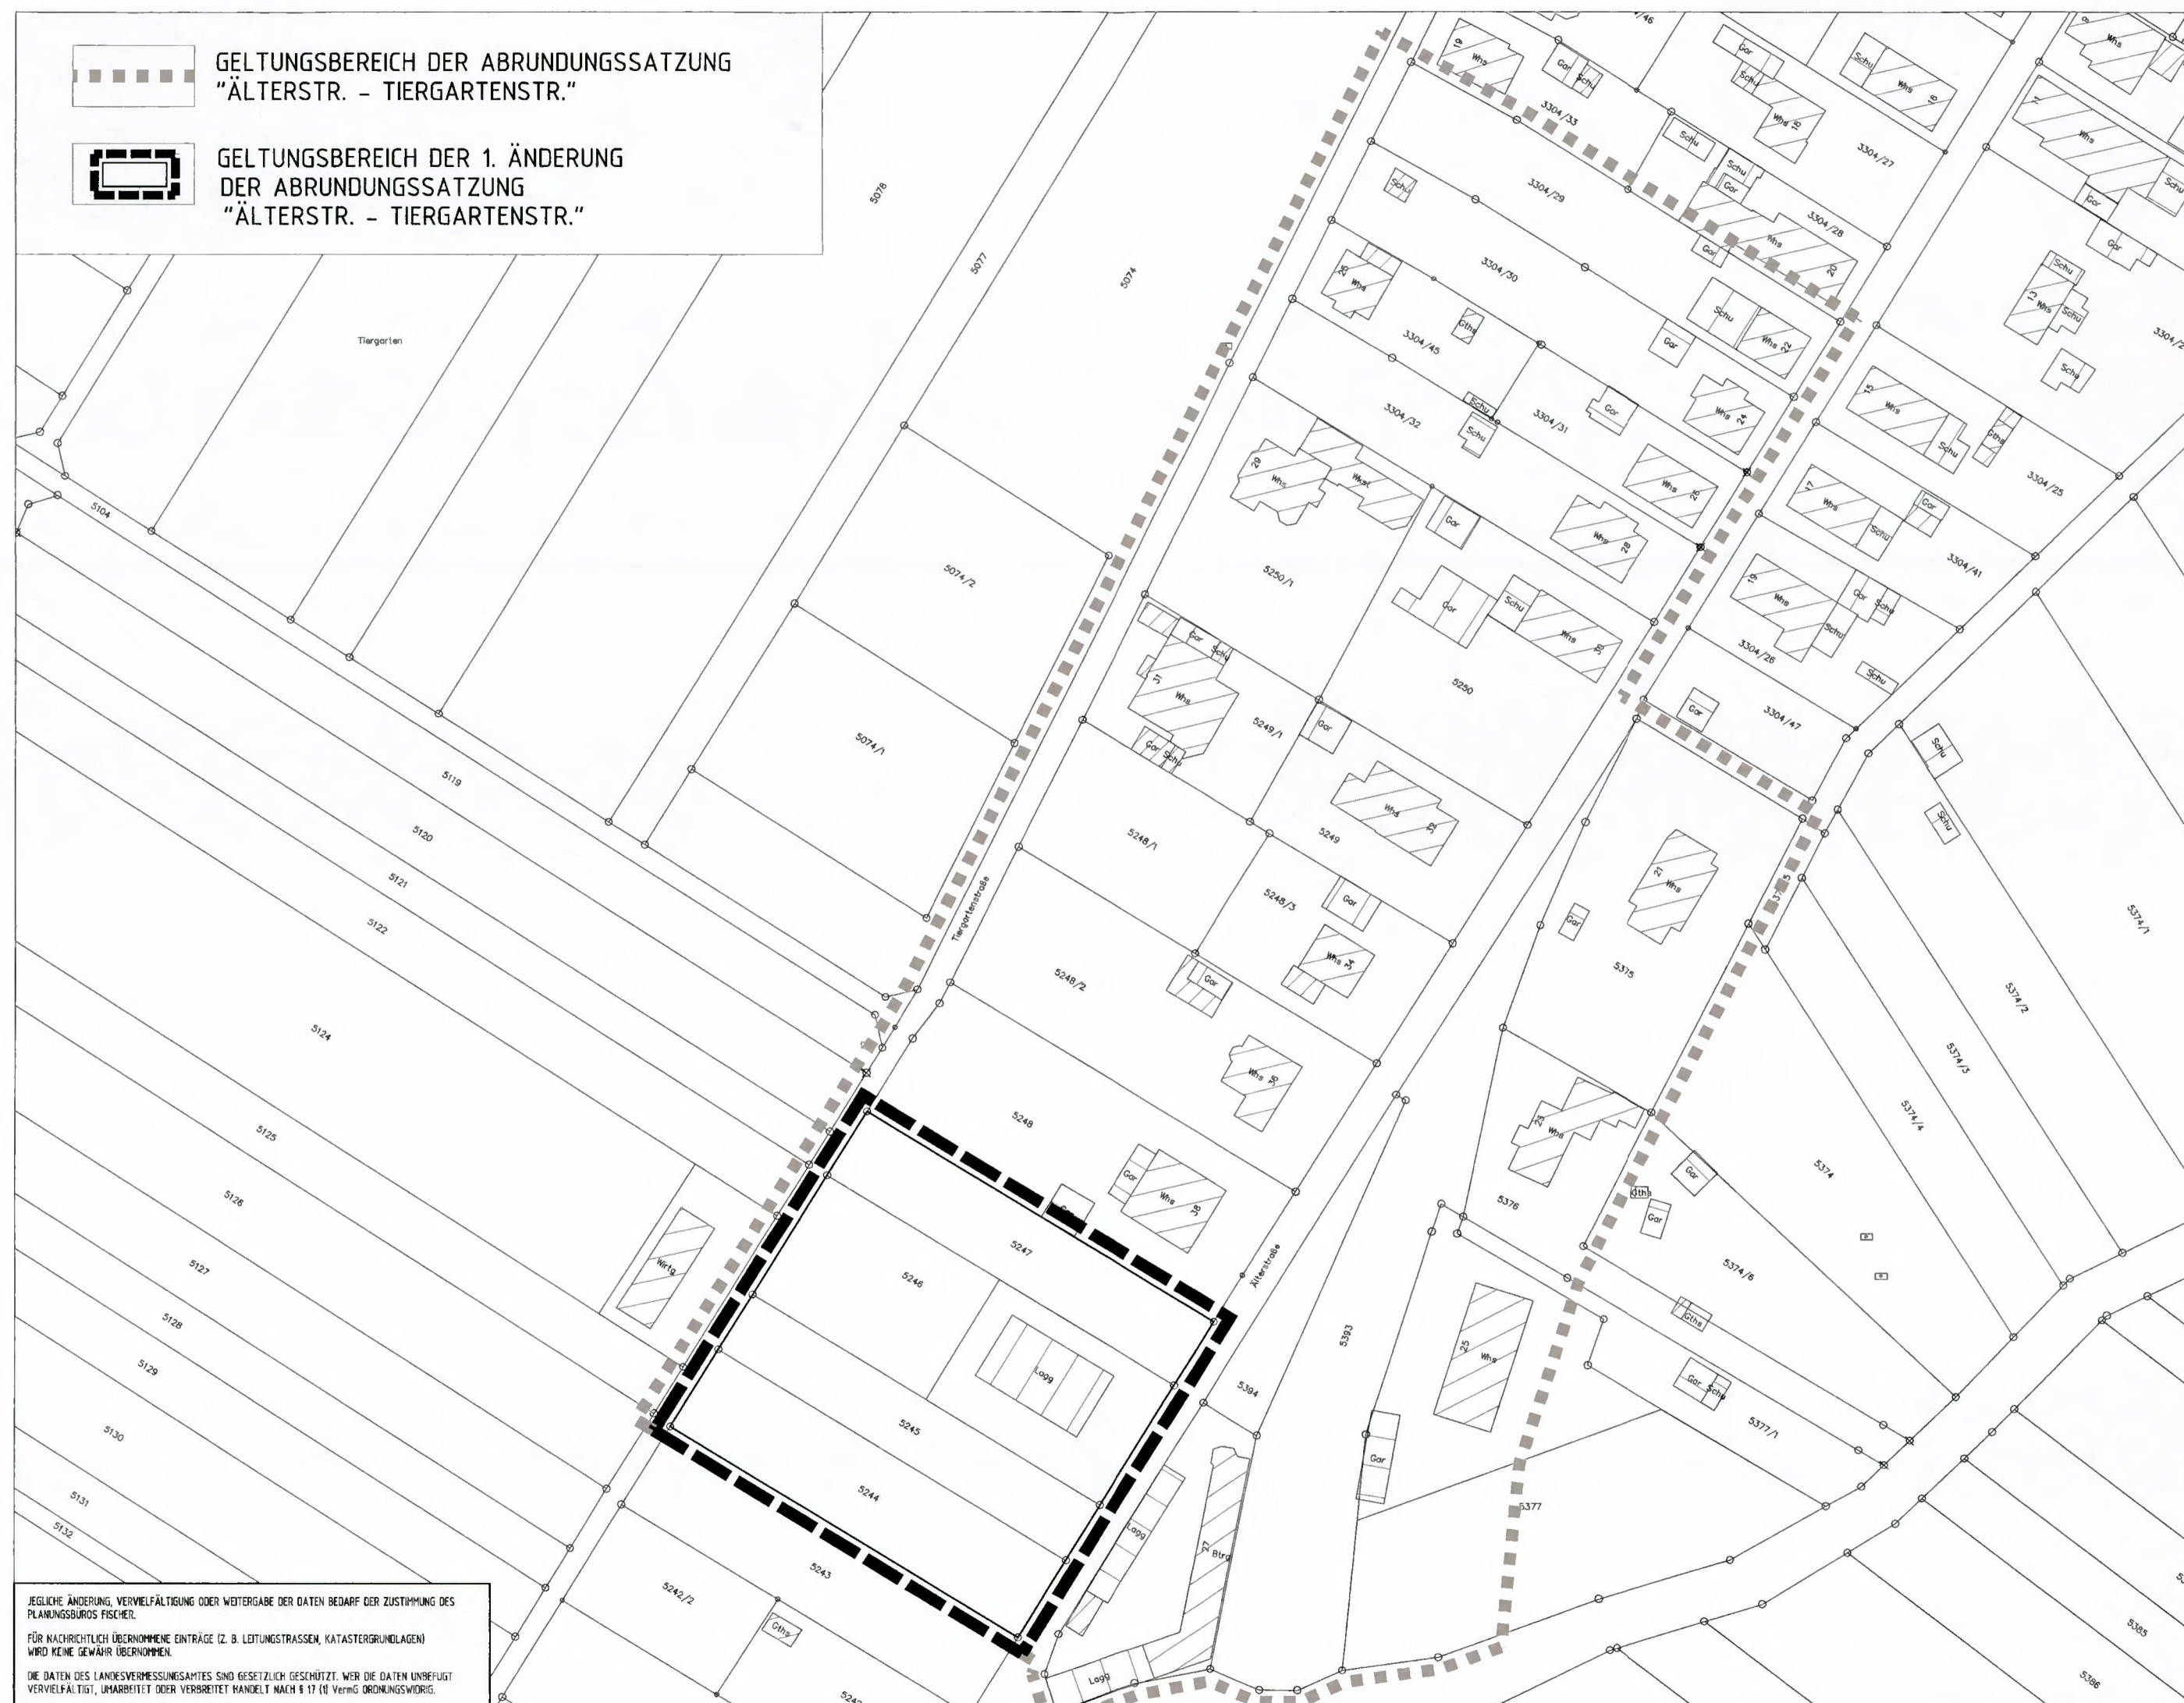

GEMEINDE MEISSENHEIM, OT. KÜRZELL

1. ÄNDERUNG DER ABRUNDUNGSSATZUNG "ÄLTERSTR. - TIERGARTENSTR."

LAGEPLAN - VERFAHREN NACH § 34 BAUGB i.V.m. § 13 BAUGB

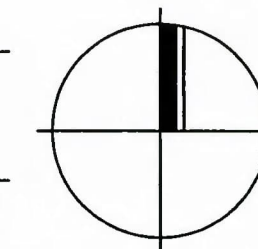

AUFGESTELLT

NACH § 2 Abs. 1 BauGB VOM 03.11.2017
DURCH BESCHLUSS DES GEMEINDERATES
ORTSÜBLICHE BEKANNTMACHUNG
MEISSENHEIM, DEN 06. JULI 2018

DER BÜRGERMEISTER



VOM 09.04.2018
AM 12.04.2018

ÖFFENTLICH AUSGELEGEN

NACH § 3 Abs. 2 BauGB VOM 03.11.2017
IN DER ZEIT
ORTSÜBLICHE BEKANNTMACHUNG

VOM 23.04.2018
BIS 25.05.2018
AM 12.04.2018

ALS SATZUNG BESCHLOSSEN

NACH § 10 Abs. 1 BauGB VOM 03.11.2017
§ 74 LBO VOM 23.02.2017,
§ 4 Abs. 1 GemO VOM 23.02.2017
MEISSENHEIM, DEN 06. JULI 2018

DER BÜRGERMEISTER




AM 25.06.2018

AUSFERTIGUNG

ES WIRD BESTÄTIGT, DASS DER INHALT DIESES PLANES SOWIE
DIE ZUGEHÖRIGEN PLANUNGSRECHTLICHEN FESTSETZUNGEN UND
DIE ÖRTLICHEN BAUVORSCHRIFTEN UNTER BEACHTUNG DES
VORSTEHENDEN VERFAHRENS MIT DEN HIERZU ERGANGENEN
BESCHLÜSSEN DES GEMEINDERATES DER GEMEINDE MEISSENHEIM
ÜBEREINSTIMMEN.

MEISSENHEIM, DEN 06. JULI 2018

DER BÜRGERMEISTER

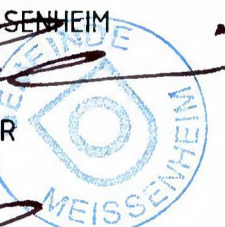

RECHTSVERBINDLICH

NACH § 10 Abs. 3 BauGB VOM 03.11.2017
DURCH BEKANNTMACHUNG
MEISSENHEIM, DEN 06. JULI 2018

DER BÜRGERMEISTER



VOM 05.07.2018

PLANUNGSBÜRO FISCHER

79100 FREIBURG, GÜNTERSTALSTR. 32, TEL. 0761/70342-0, FAX. 70342-24
email info@planungsbuerofischer.de, www.planungsbuerofischer.de



ORIGINAL-
MAßSTAB : 1 : 1000

0 10 20 30 40

PLAN NR.:

DATUM: 23.03.2018

GEÄNDERT: 06.06.2018

PROJ. NR.: 0918118

BEARB.: LF/WAG

FERTIGUNG: 4

ANLAGE: 3

BLATT: 1