

L9

Kreis Ludwigsburg  
Gem. Schwieberdingen

# Abschrift

## Lageplan

zum

Bebauungsplan

" Alte Vaihinger Strasse - Anlagen "

=====

Genehmigt

Ludwigsburg, den 29.7.1960

Landratsamt

Im Auftrag

gez. Unterschrift



→ von Vaihingen / Enz

Kreis Ludwigsburg  
Gemeinde Schwieberdingen



6300  
3

6300  
2

6300  
1

Querschnitt A

Str. Grenze i. Genehm. vorgeschl.  
Bogen x Visier

Wendeplatte

V o r g a r t e n  
Genehmigung vorgeschlagen

Baulinie zur

H Str 2

B 10


6267

6289

Die schraffierten Sichtfelder müssen von jeder sich behindernden Bebauung, Bepflanzung, Einfriedigung und Benützung freigehalten werden.

6290

Gärtnerei Siegle

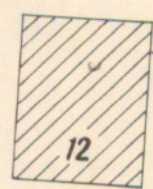

12

6294  
2

6293

Gaststätte „z. Gremstal“

6292

Bauverbot

Alte Vaihinger Straße  
VW 17

Vaihinger Straße

Die Richtigkeit der Abschnitte bescheinigt:  
Kornwestheim, den 18. Aug. 1960.  
Vermessungsamt-Nebenstelle


Reg. Vermessungsamt

Die Richtigkeit des Lageplans im Sinn der §§ 4-9 VV, zur BO. in Verbindung mit § 8 (2) ABG beurkundet:  
Die Richtigkeit des Lageplans im Sinn der §§ 10 und 103 VV, zur BO. beurkundet:

10. Mai 1960

Kornwestheim, den  
Vermessungsamt-  
Nebenstelle

Reg. Vermessungsrat

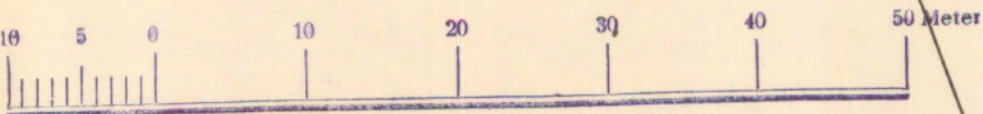

Maßstab: 1:500