



Kreis Ludwigsburg
Gemeinde Schwieberdingen

Lageplan Abschrift

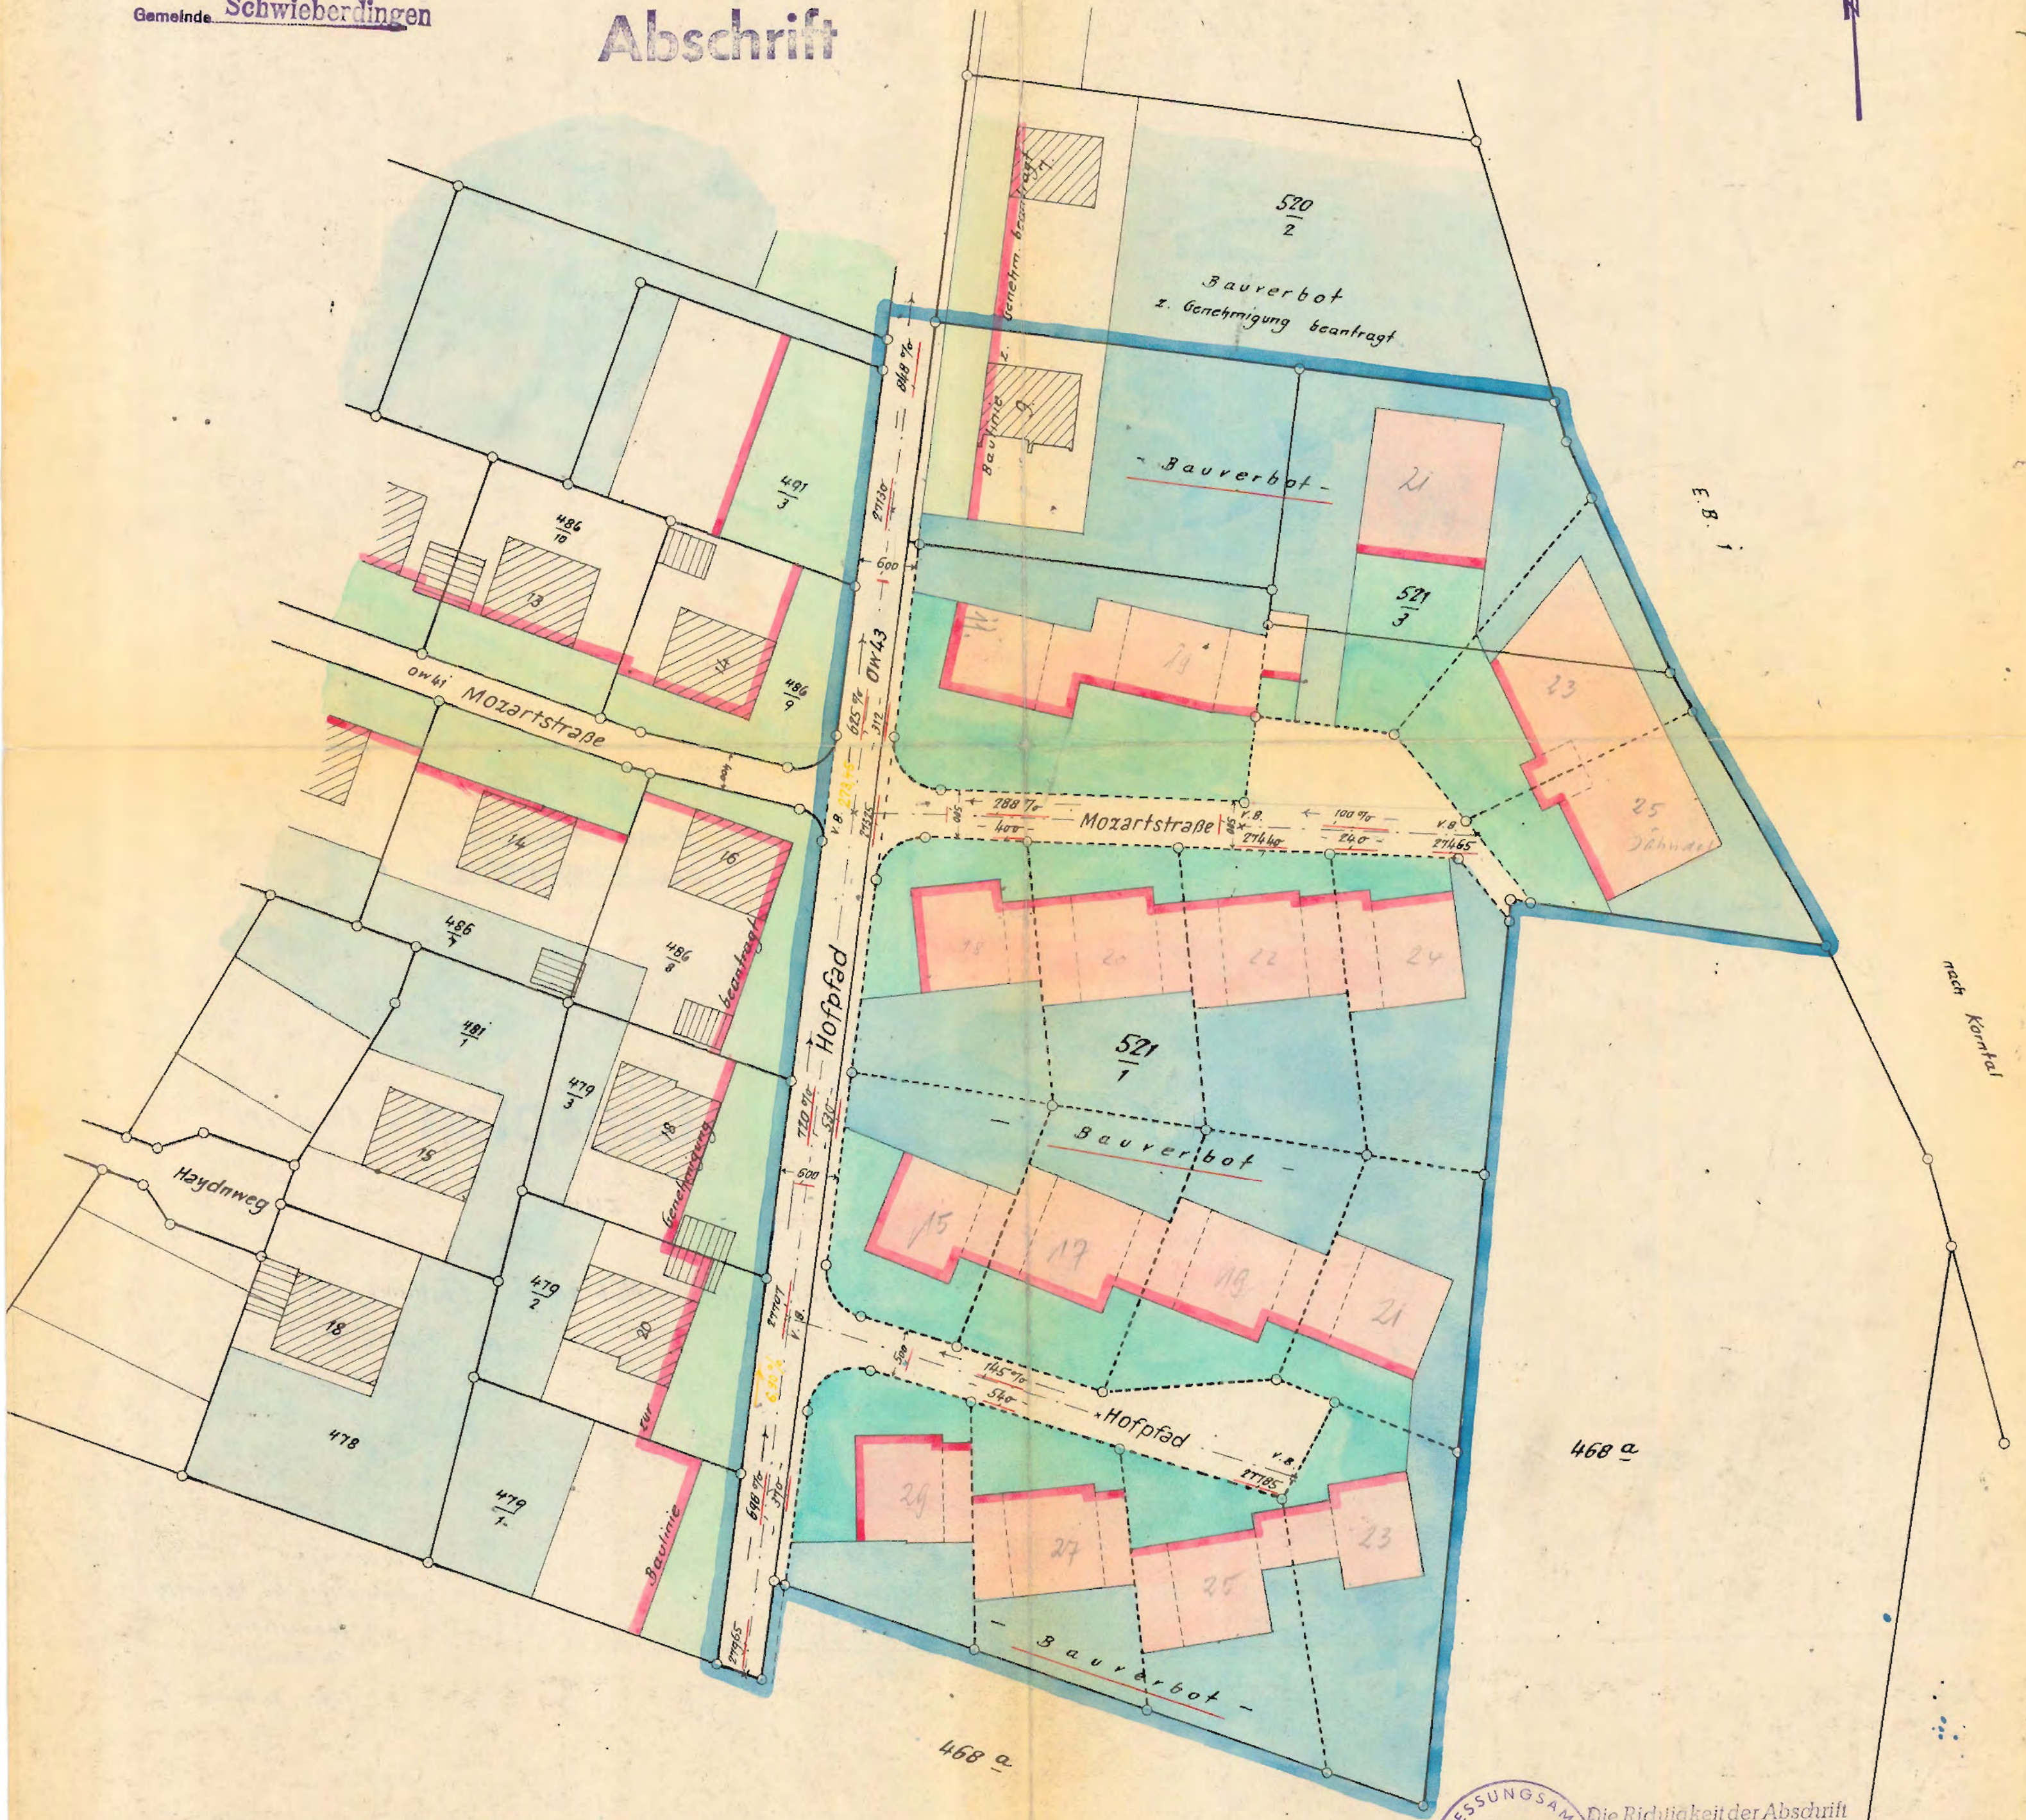

Vervielfältigung auch in anderem
Maßstab nicht gestattet.

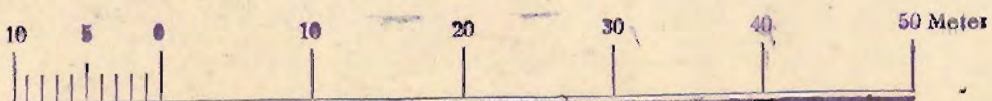

Maßstab: 1:500



Die Richtigkeit der Abschrift
bescheinigt:
Kornwestheim, den 26. Aug. 1960
Vermessungsamtsnebenstelle
H. Holzer R. 117

Die Richtigkeit des Lageplans im Sinn der §§ 4-9 VV.
zur BO. in Verbindung mit § 8 (2) ABG beurkundet:
Kornwestheim, den 22. Juli 1959
Vermessungsamt-
Nebenstelle
gez. Krämer Reg. V. Rat.

Lageplan - Abschrift

ZUM

Bebauungsplan "Mühlacker" (östlicher Teil)

Genehmigt

Ludwigsburg, den 19. 11. 1959

Landratsamt

Im Auftrag

gez. Dr. Schmitt /zr.