

11
Kreis
Gem.

Ludwigsburg
Schwieberdingen

Lageplan

zum

Bebauungsplan

Kelterweg

Genehmigt

Ludwigsburg, den

28.6.1960

Landratsamt


Im Auftrag



[Handwritten signature]

1/2.

Lageplan

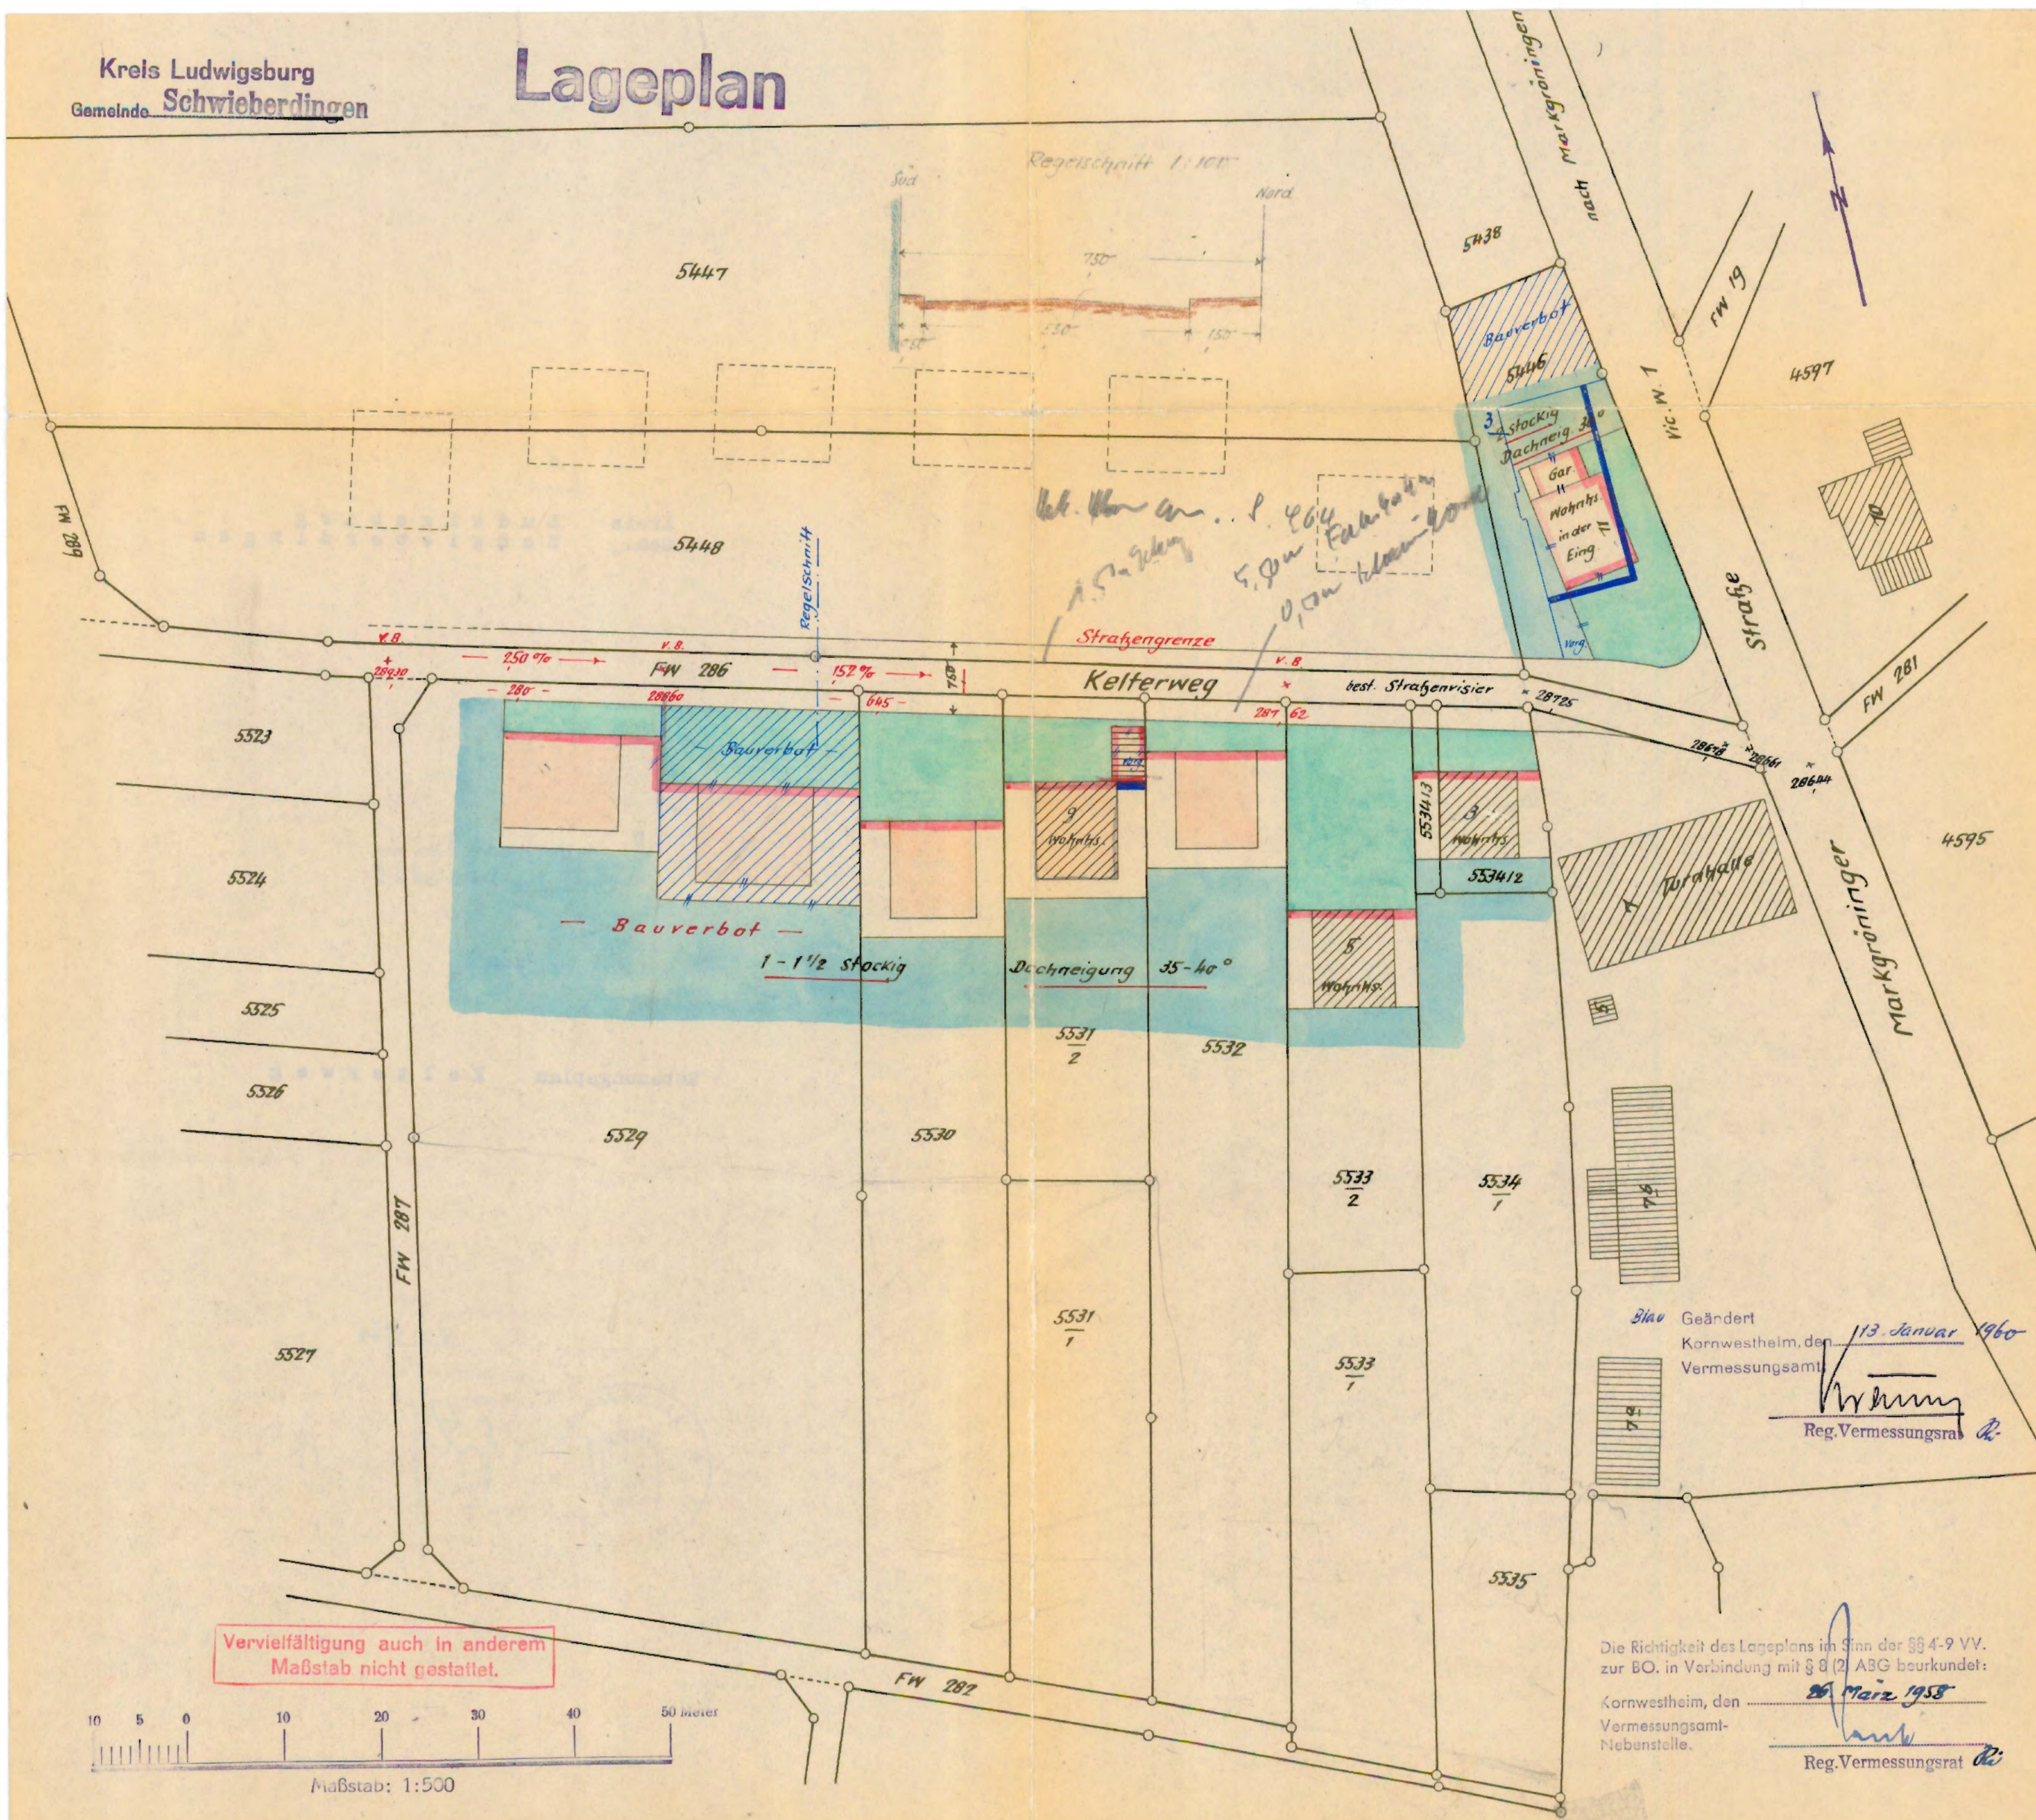

Vervielfältigung auch in anderem
Maßstab nicht gestattet.

10 5 0 10 20 30 40 50 Meter
Maßstab: 1:500

Die Richtigkeit des Lageplans im Sinn der §§ 4-9 VV.
zur BO. in Verbindung mit § 8 (2) ABG beurkundet:

Kornwestheim, den
Vermessungsamt-
Nebenstelle.

Reg. Vermessungsrat

Reg. Vermessungsrat

13. Januar 1960

Kornwestheim, den
Vermessungsamt

Reg. Vermessungsrat

Reg. Vermessungsrat

