
Gemeinde Illerrieden
Alb-Donau-Kreis

Deckblatt zum Bebauungsplan "Vorderer Berg"

Alb-Donau-Kreis
Gemeinde: Illerrieden
Gemarkung: Illerrieden

LAGEPLAN

Maßstab 1:500

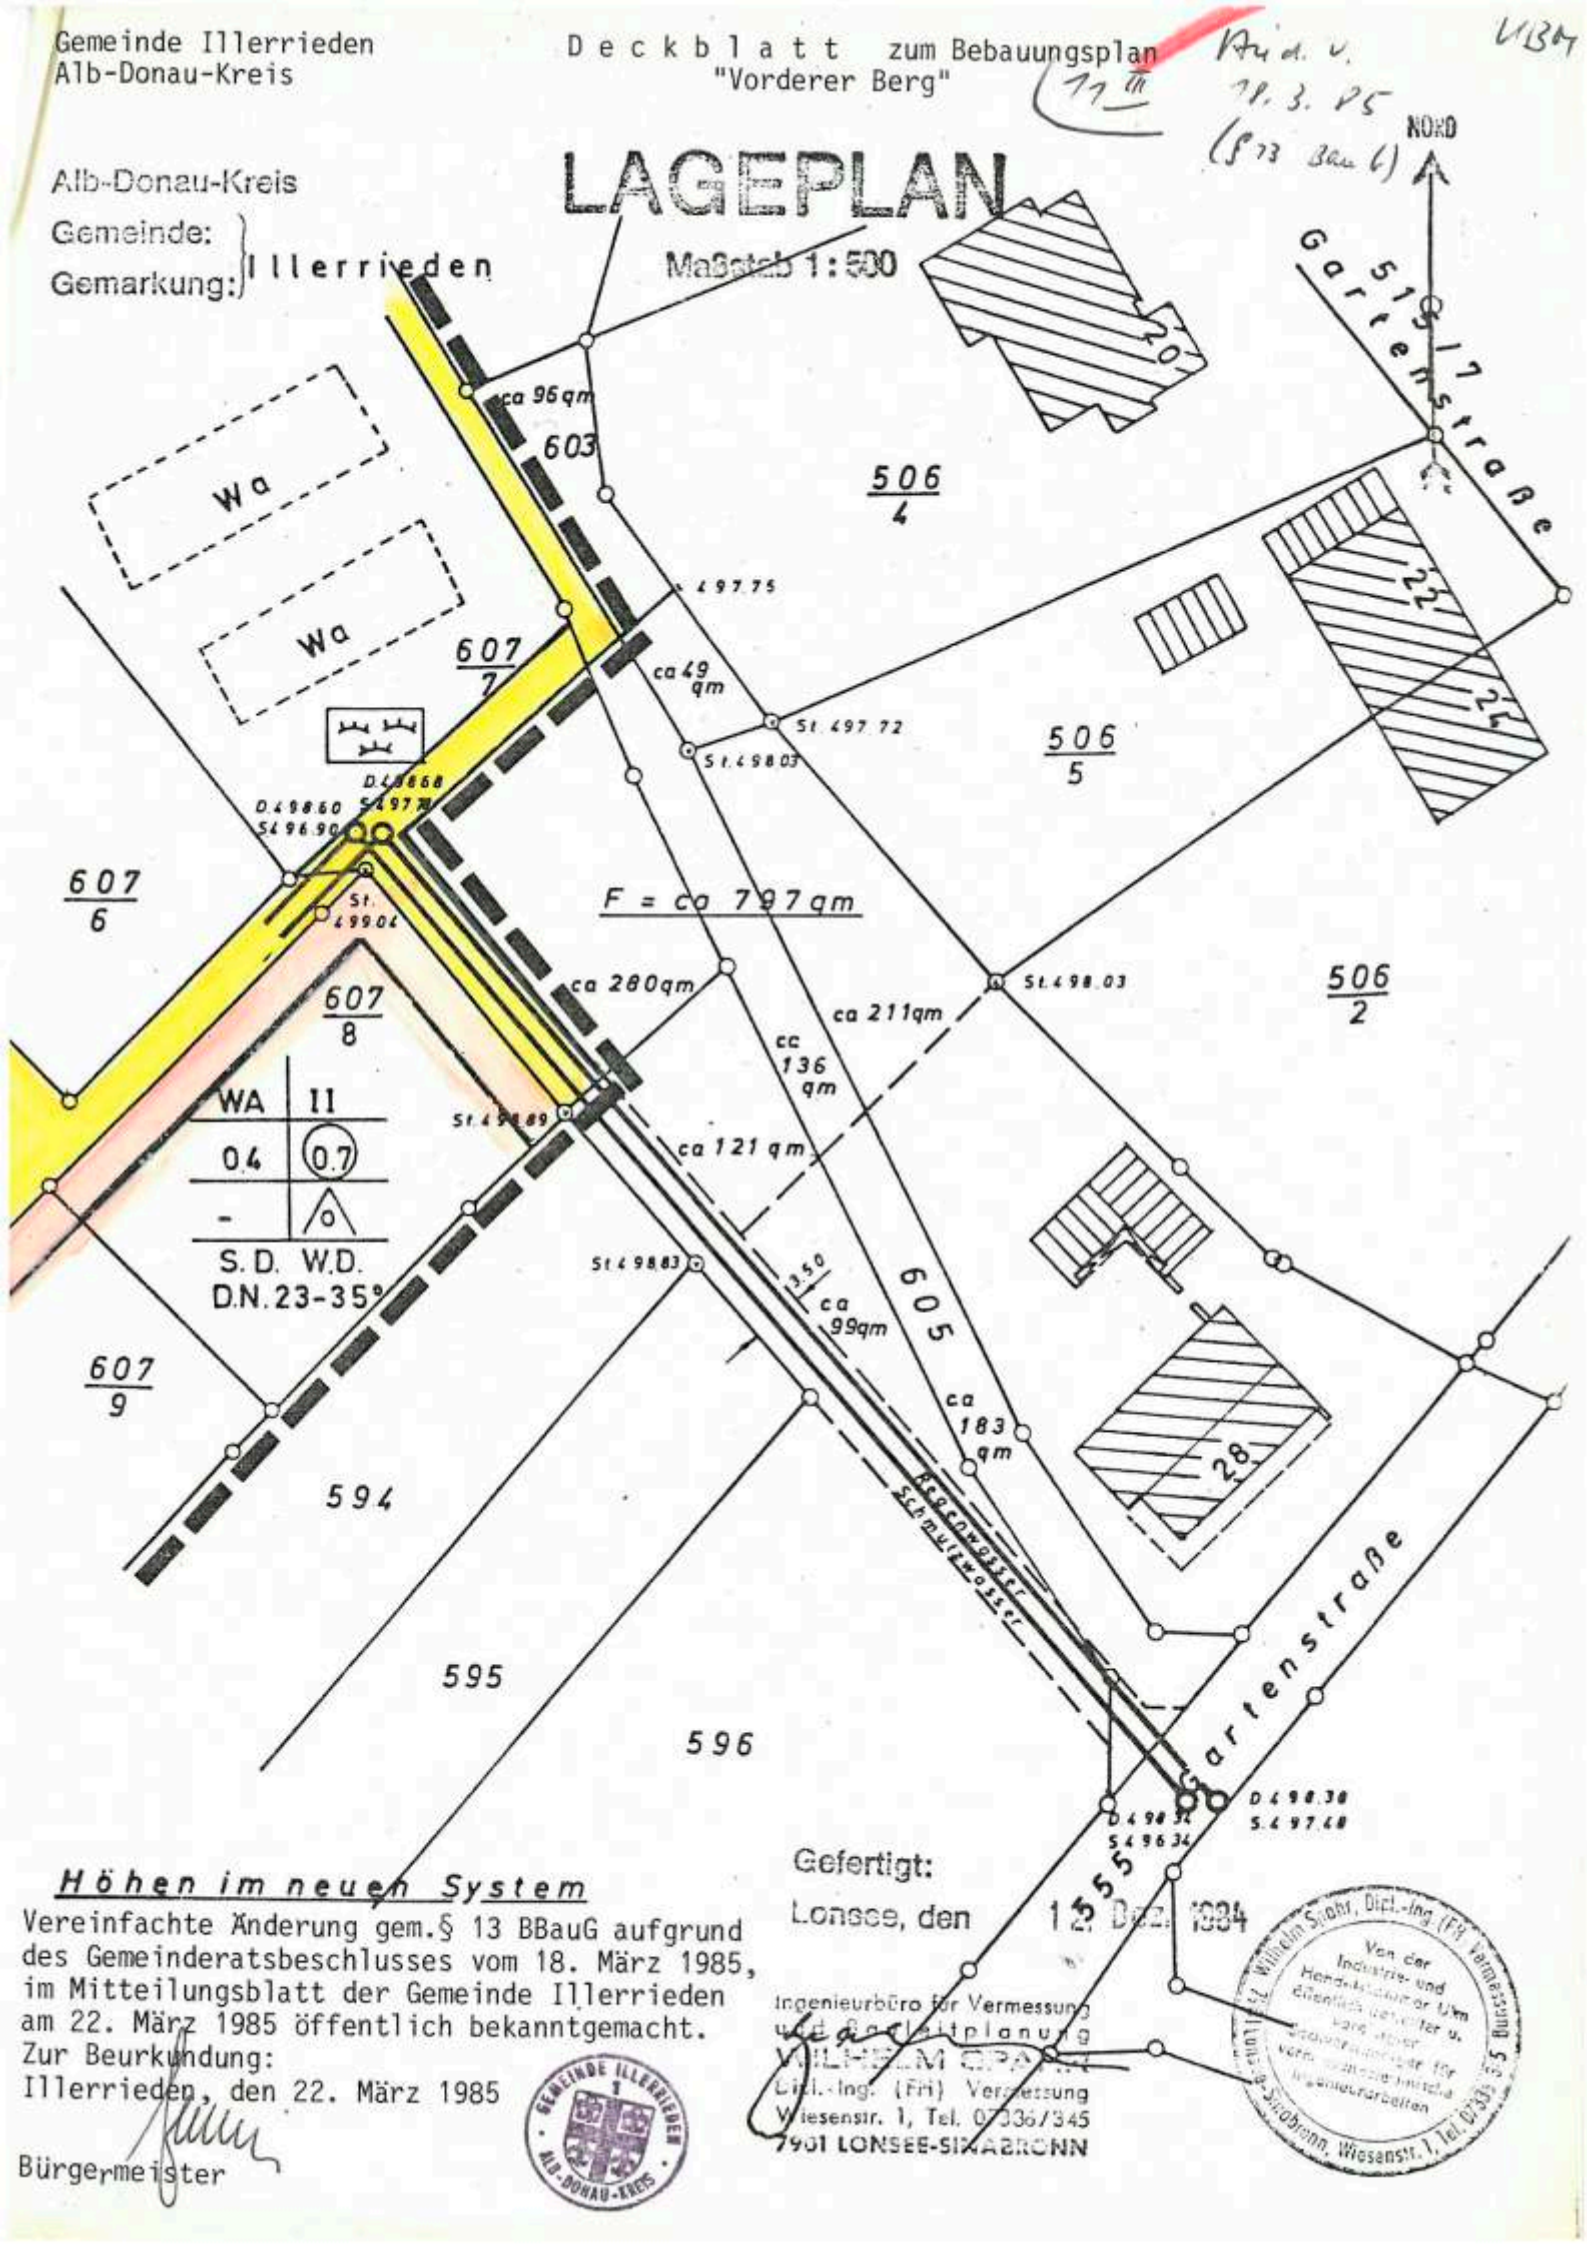

Höhen im neuen System

Vereinfachte Änderung gem. § 13 BBauG aufgrund des Gemeinderatsbeschlusses vom 18. März 1985, im Mitteilungsblatt der Gemeinde Illerrieden am 22. März 1985 öffentlich bekanntgemacht.
Zur Beurkundung:
Illerrieden, den 22. März 1985

Bürgermeister

Gemeinde Illerrieden 1 Alb-Donau-Kreis

Gefertigt:
Lonsee, den 12. Dez. 1984

Ingenieurbüro für Vermessung und Bauleitplanung
WILHELM GRAMM
Dipl.-Ing. (FH) Vermessung
Wiesenstr. 1, Tel. 07336/345
7901 LONSEE-SIXABRONN

Von der Industrie- und Handelskammer Ulm öffentlich bestellter u. vereidigter Sachverständiger für Vermessungstechnische Ingenieurarbeiten
Wilhelm Gramm, Dipl.-Ing. (FH) Vermessung
Sixabronn, Wiesenstr. 1, Tel. 07336/345