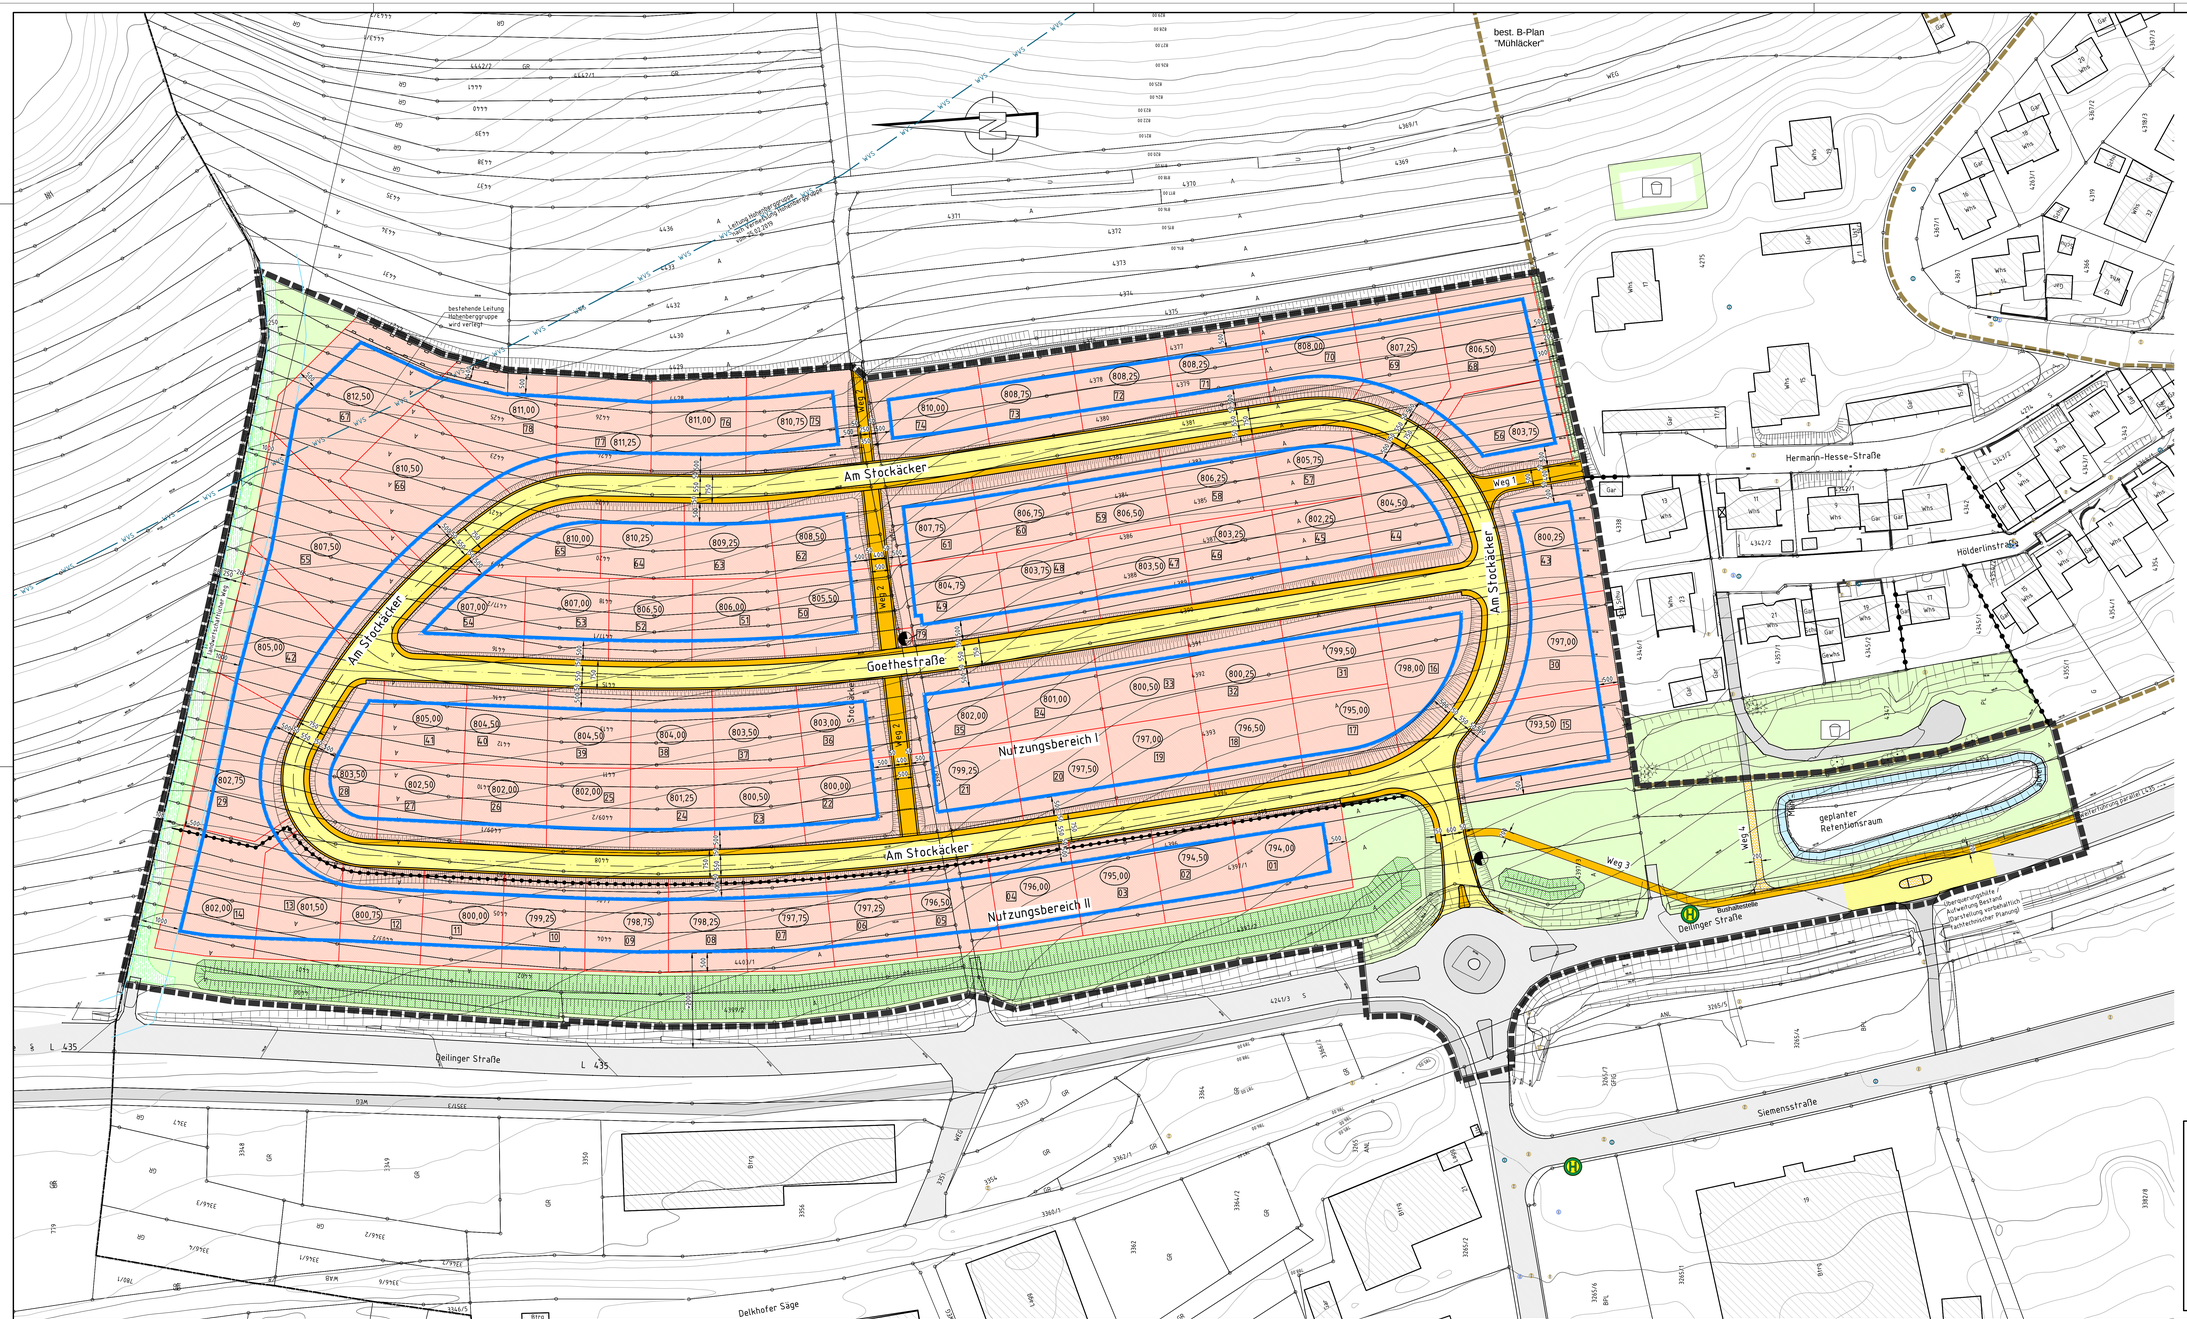


Maßstab 1 : 500 — 1cm = 5,0m

0 5 10 25 50

Legende siehe Plan we03140*_90

Größe des Geltungsbereichs nach Planausweisung, WA = Wohnbaugebiet)
gesamt: 68.892 m2 = 6,9 ha

Änderungsvermerke

a	Grundplan – Änderung / Ergänzung	07.01.2020

Übernahmehilfe – Abwägung bestand – Darstellung vorbehaltlich – kartentechnischer Planung!

Bezugssysteme		
x	Lage: DHDN/Gauß-Krüger (GK)	DHDN = Deutsches Hauptdreiecksnetz
	Lage: ETRS89/UTM32	
	Höhenbezug: DHHN92 (Höhenstatus 130)	DHHN = Deutsches Hauptdreiecksnetz
	Höhenbezug: DHHN92 (Höhenstatus 160)	
	Höhenbezug: DHHN2016 (Höhenstatus 170)	

Gemeinde Wehingen
Landkreis Tuttlingen

Bebauungsplan
Wohnbaugebiet

"Stockäcker"

Gemeinde Wehingen
Landkreis Tuttlingen

Satzung

Planungsbüro Hermle Ingenieure für Bau und Umwelt GmbH & Co. KG
Hörnlestr. 4 • D-78559 Gosheim • www.pbhermle.de
Telefon + 49 (0) 7426 / 1813 • mail@pbhermle.de

Plan-Nummer:	we03140a
Kurz:	95
Rev.-Nr.	2.1
Datum Bearbeitung	Jan 2020
Maßeinheit	KH/Ha/MS
Format	1.350 x 700
Maßstab	1: 500

Bauherr: Gemeinde Wehingen

Projekt: Wohnbaugebiet "Stockäcker" Bebauungsplan – Satzung

Plan-inhalt: Lageplan zeichnerischer Teil (Teil A) Schriftlicher Teil (Teil B) – Auszug

Datum/Unterschrift Planverfasser

Gosheim, den 07.01.2020 (gez. K. Hermle)