
Kreis: Schwäb. Gmünd
Stadt Heubach

Lageplan

zur Bebauungsplanänderung "Stollberg"

1. Änderung

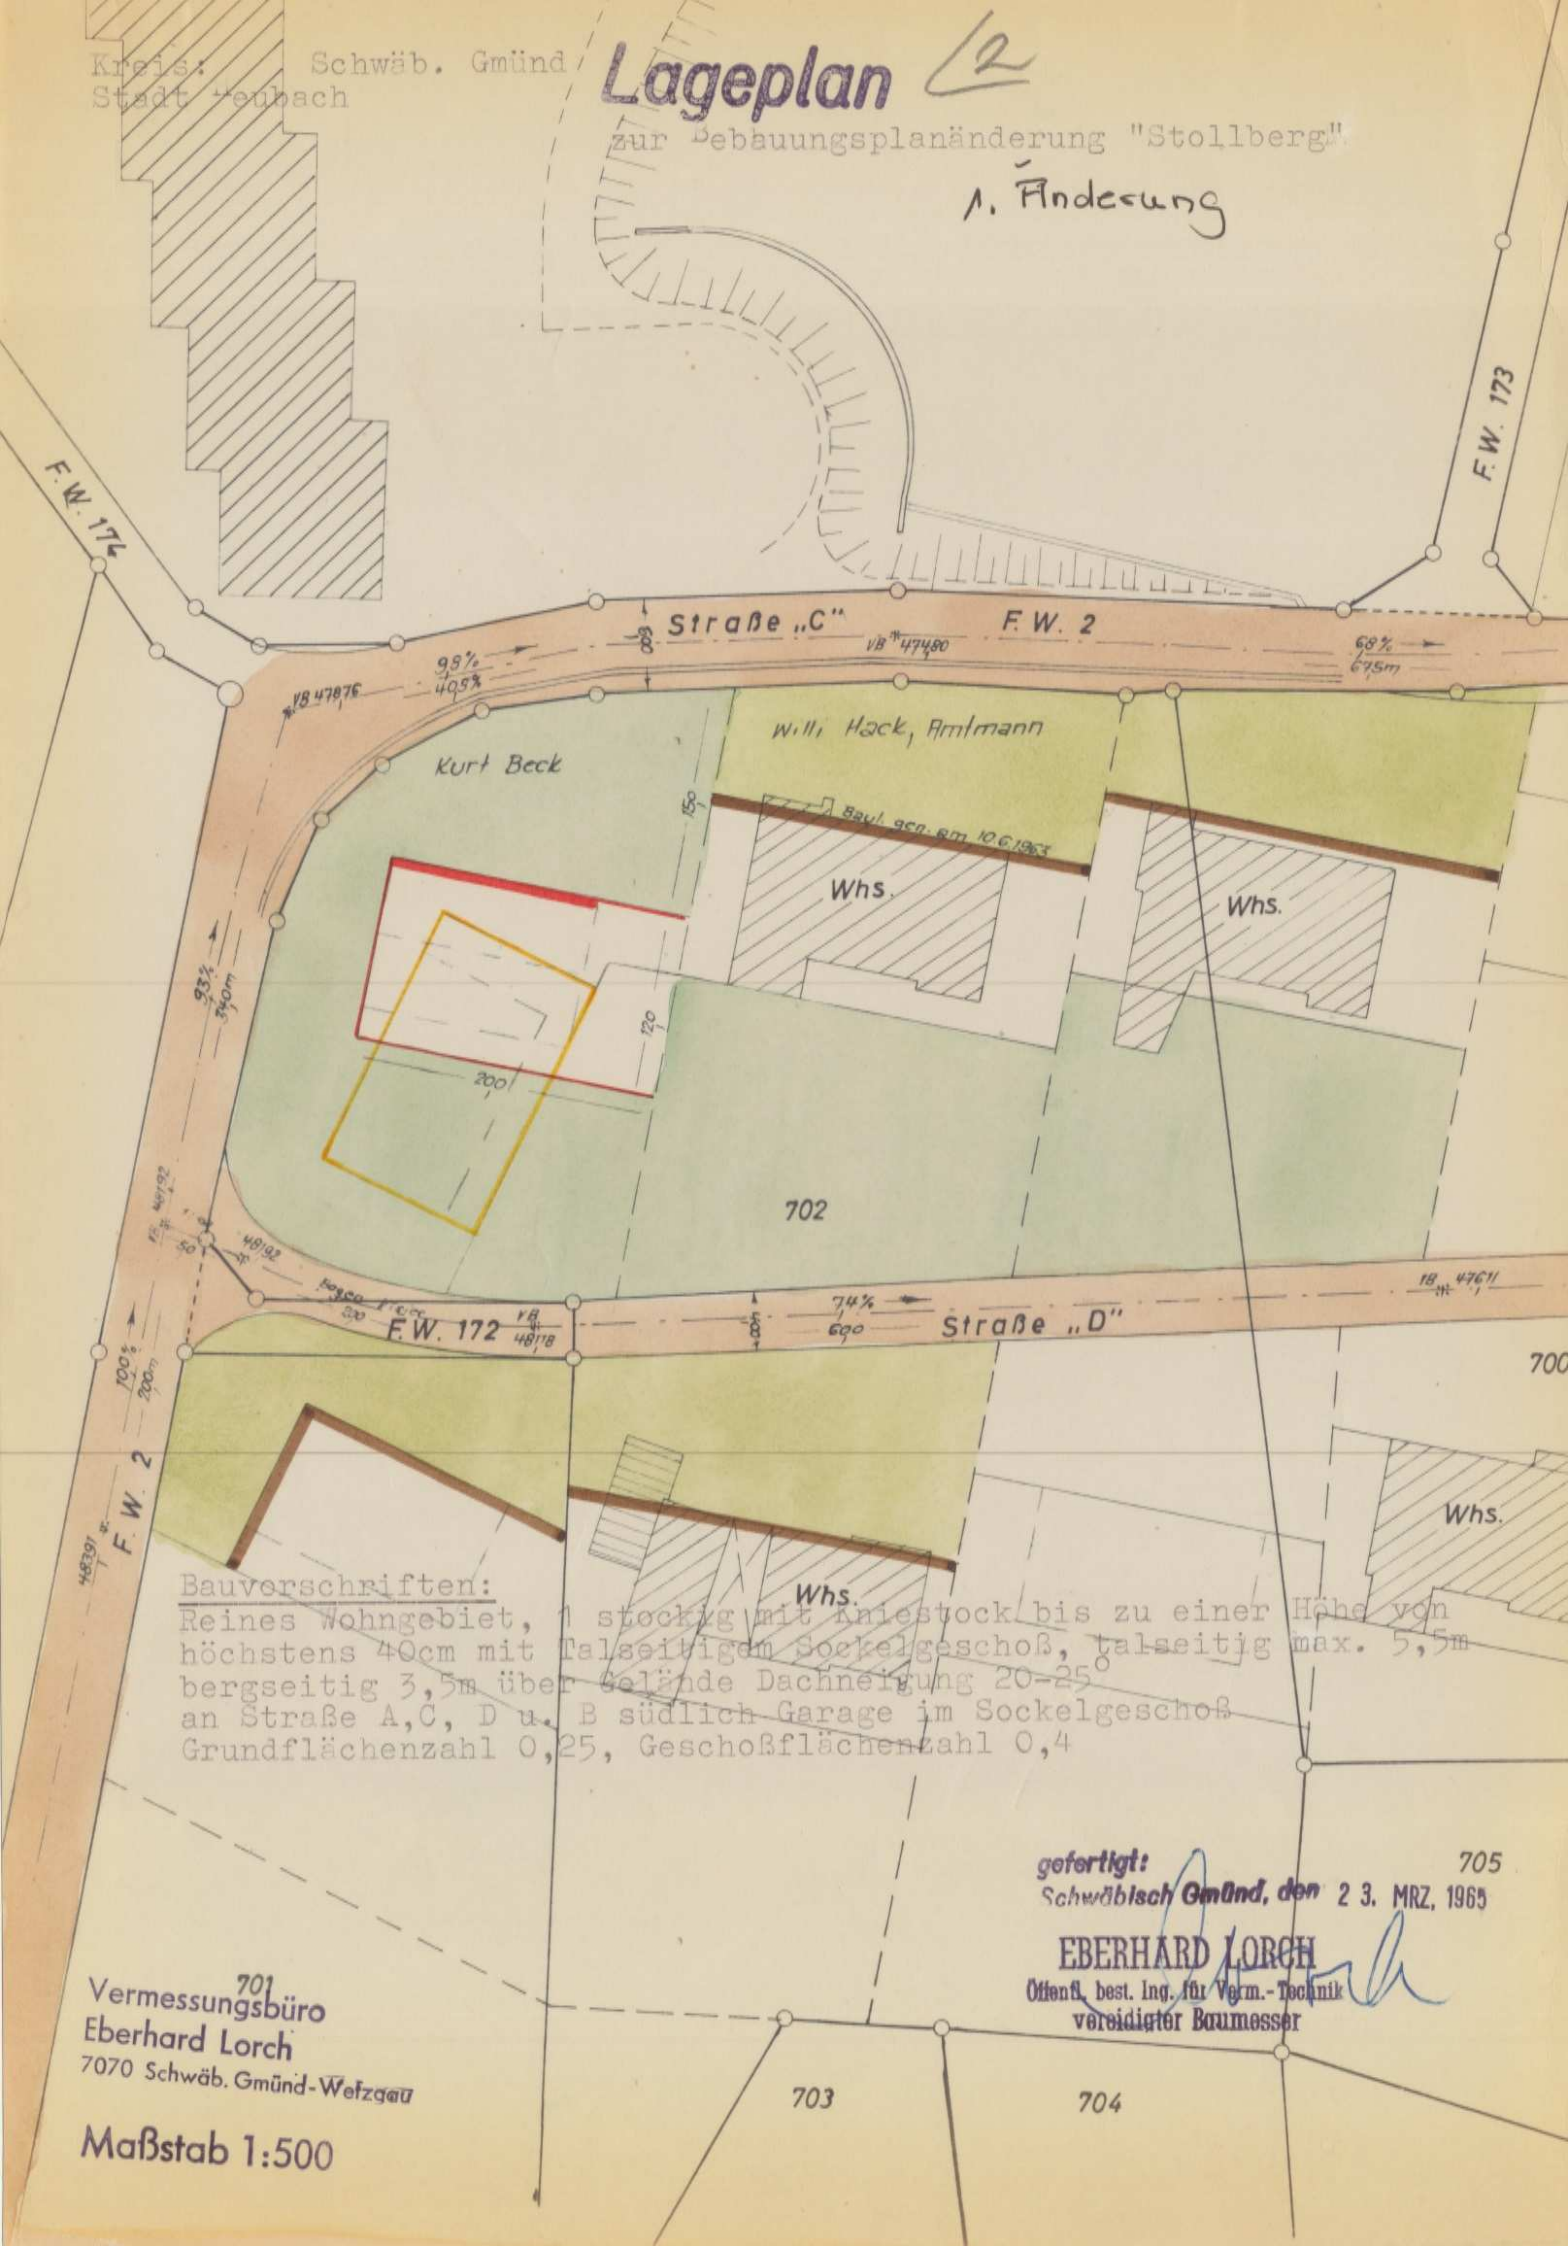

Bauverschriften:
Reines Wohngebiet, 1 stockig mit Kniestock bis zu einer Höhe von höchstens 40cm mit talseitigem Sockelgeschoß, talseitig max. 5,5m bergseitig 3,5m über Gelände Dachneigung 20-25°
an Straße A,C, D u. B südlich Garage im Sockelgeschoß
Grundflächenzahl 0,25, Geschoßflächenzahl 0,4

gefertigt:
Schwäbisch Gmünd, den 23. MRZ. 1965

EBERHARD LORCH
Öffentl. best. Ing. für Verm.-Technik
vereidigter Baumesser

Vermessungsbüro
Eberhard Lorch
7070 Schwäb. Gmünd-Wetzgau

Maßstab 1:500