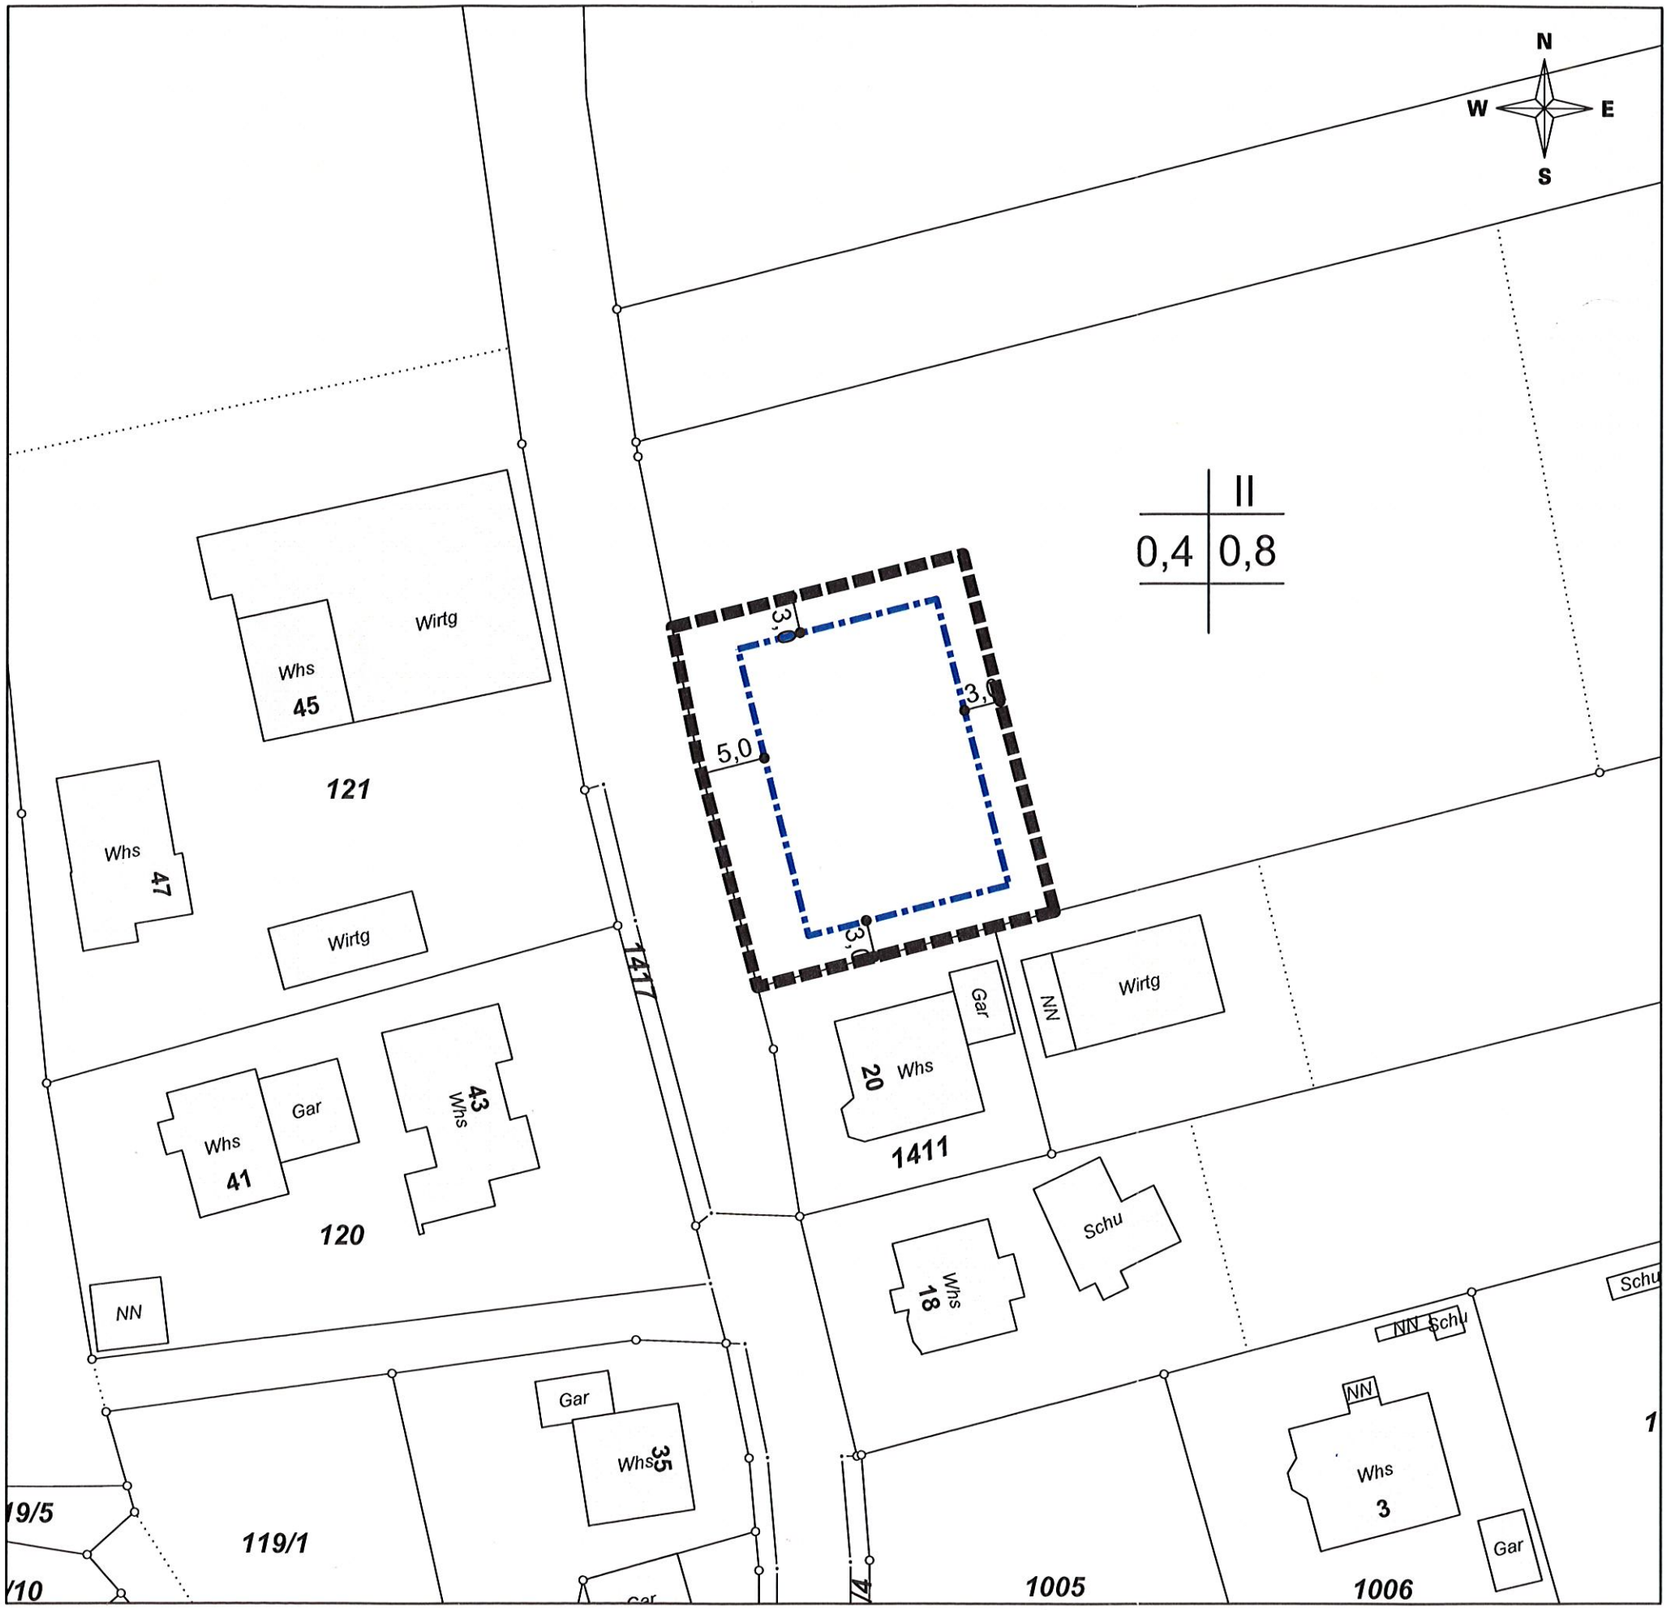


Zeichenerklärung:

1. Grenze des räumlichen Geltungsbereiches der Egänzung

2. Überbaubare und nicht überbaubare Grundstücksflächen
   2.1 Baugrenze

Stadt Meßkirch

Ergänzungssatzung "Stortzingen" in Meßkirch-Heudorf

Lageplan	Plan-Nr.: **1**	gez.: **UH**	AZ: **621.42**
	Maßstab M 1 : 500		

Aufgestellt:
Meßkirch,den 26.03.2009

Stadtbauamt Meßkirch
Schloßstr.1
88605 Meßkirch

Stadt Meßkirch

Ausgefertigt:
Meßkirch,den 30.04.2009

Arne Zwick, Bürgermeister