

Feldweg Nr. 38



Festpunkt bei OW. 11
Gartenmauer OK
(siehe Lageplan) 460.00 m
Whs. bestehend
bei Hohe der Baulinie
Kg. F.B. 440.50
Einzelhaus
Einzelhaus
Einzelhaus

Kreis: Bnw. Hall
Gde.: Mainhardt
Mark.:


Bl. 1

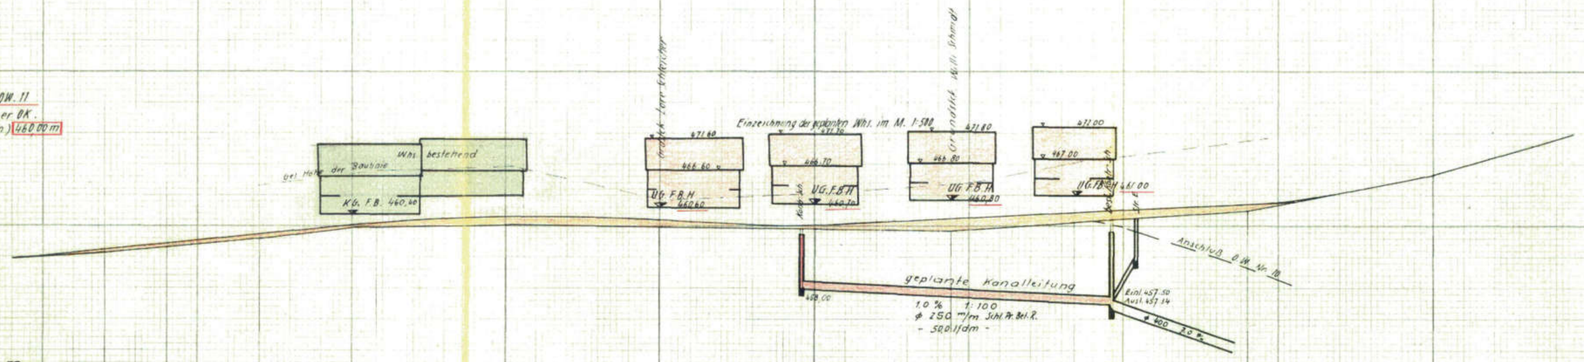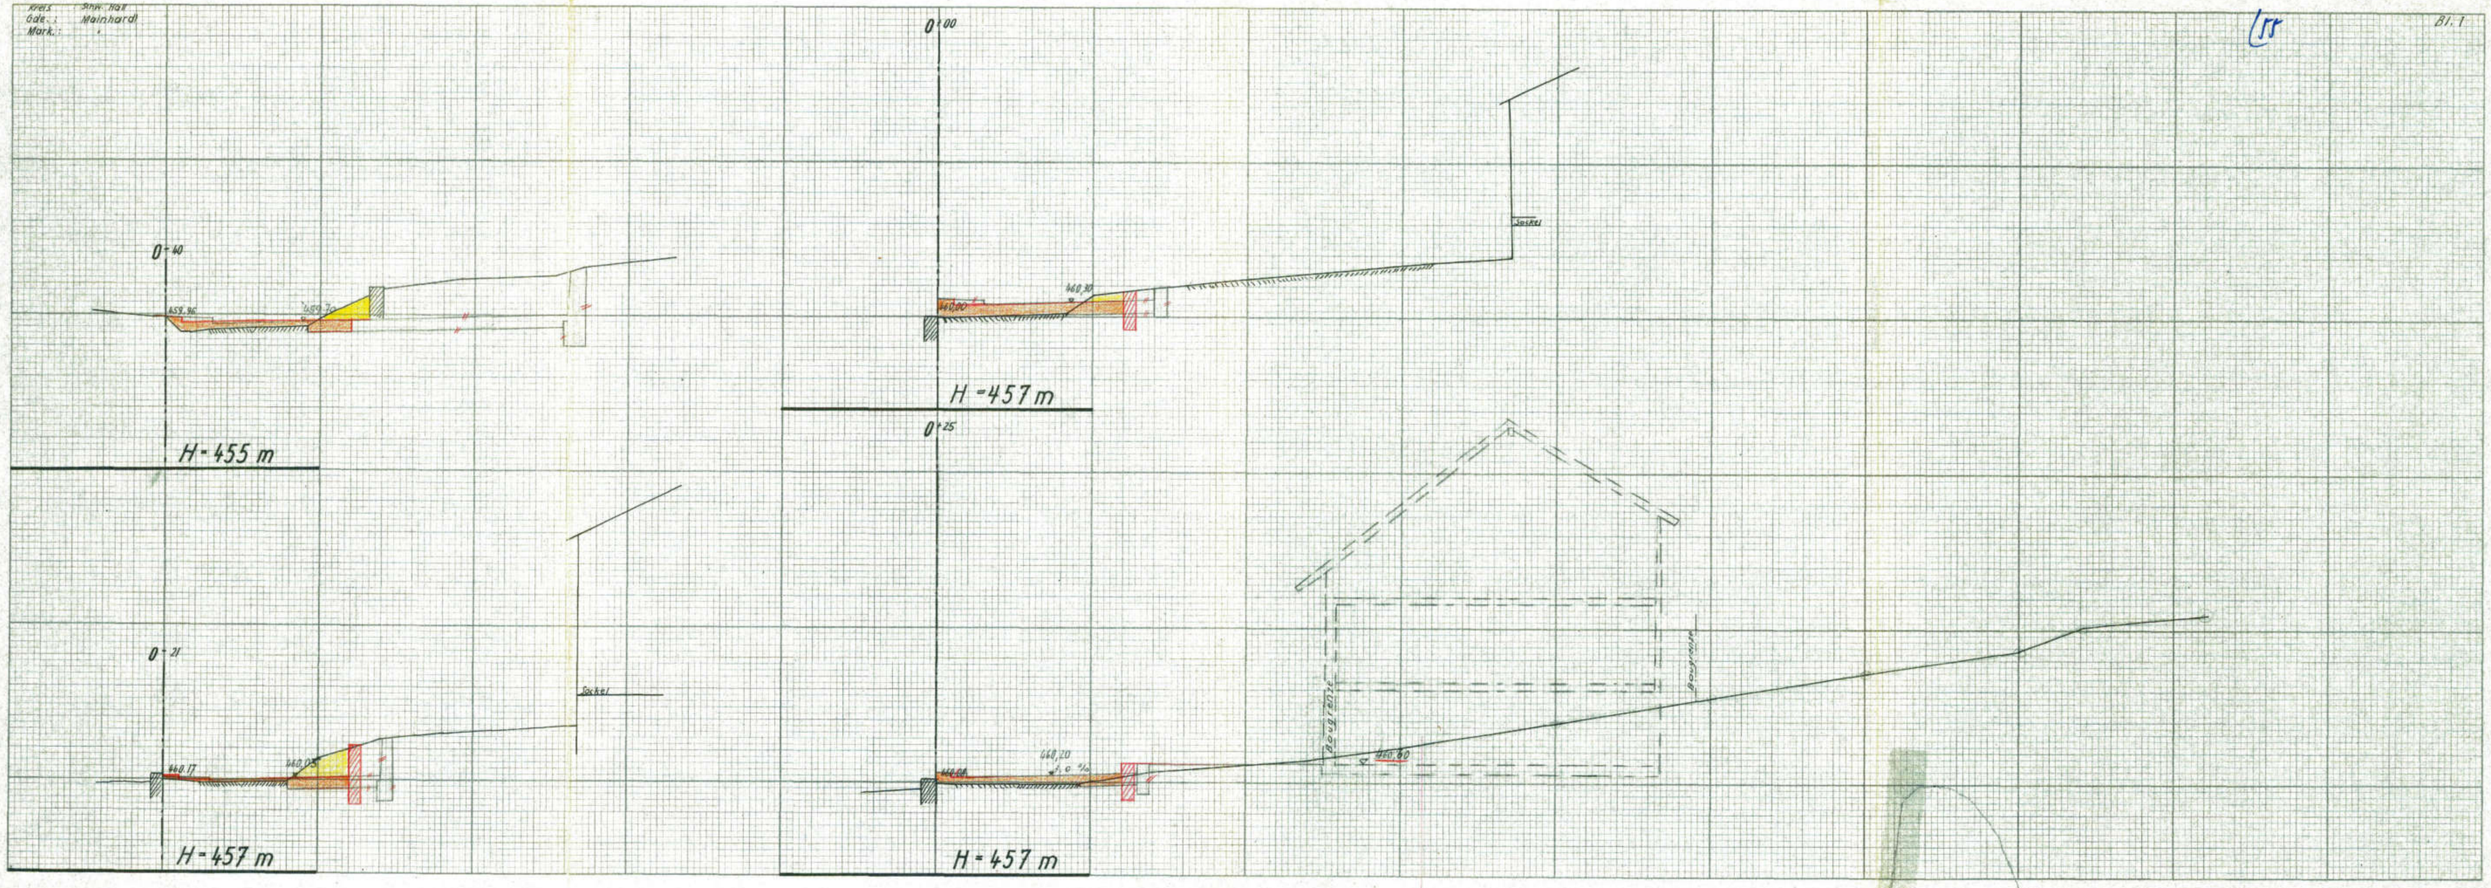


Kreis: Schw. Hall
Gde.: Mainhardt
Mark.:

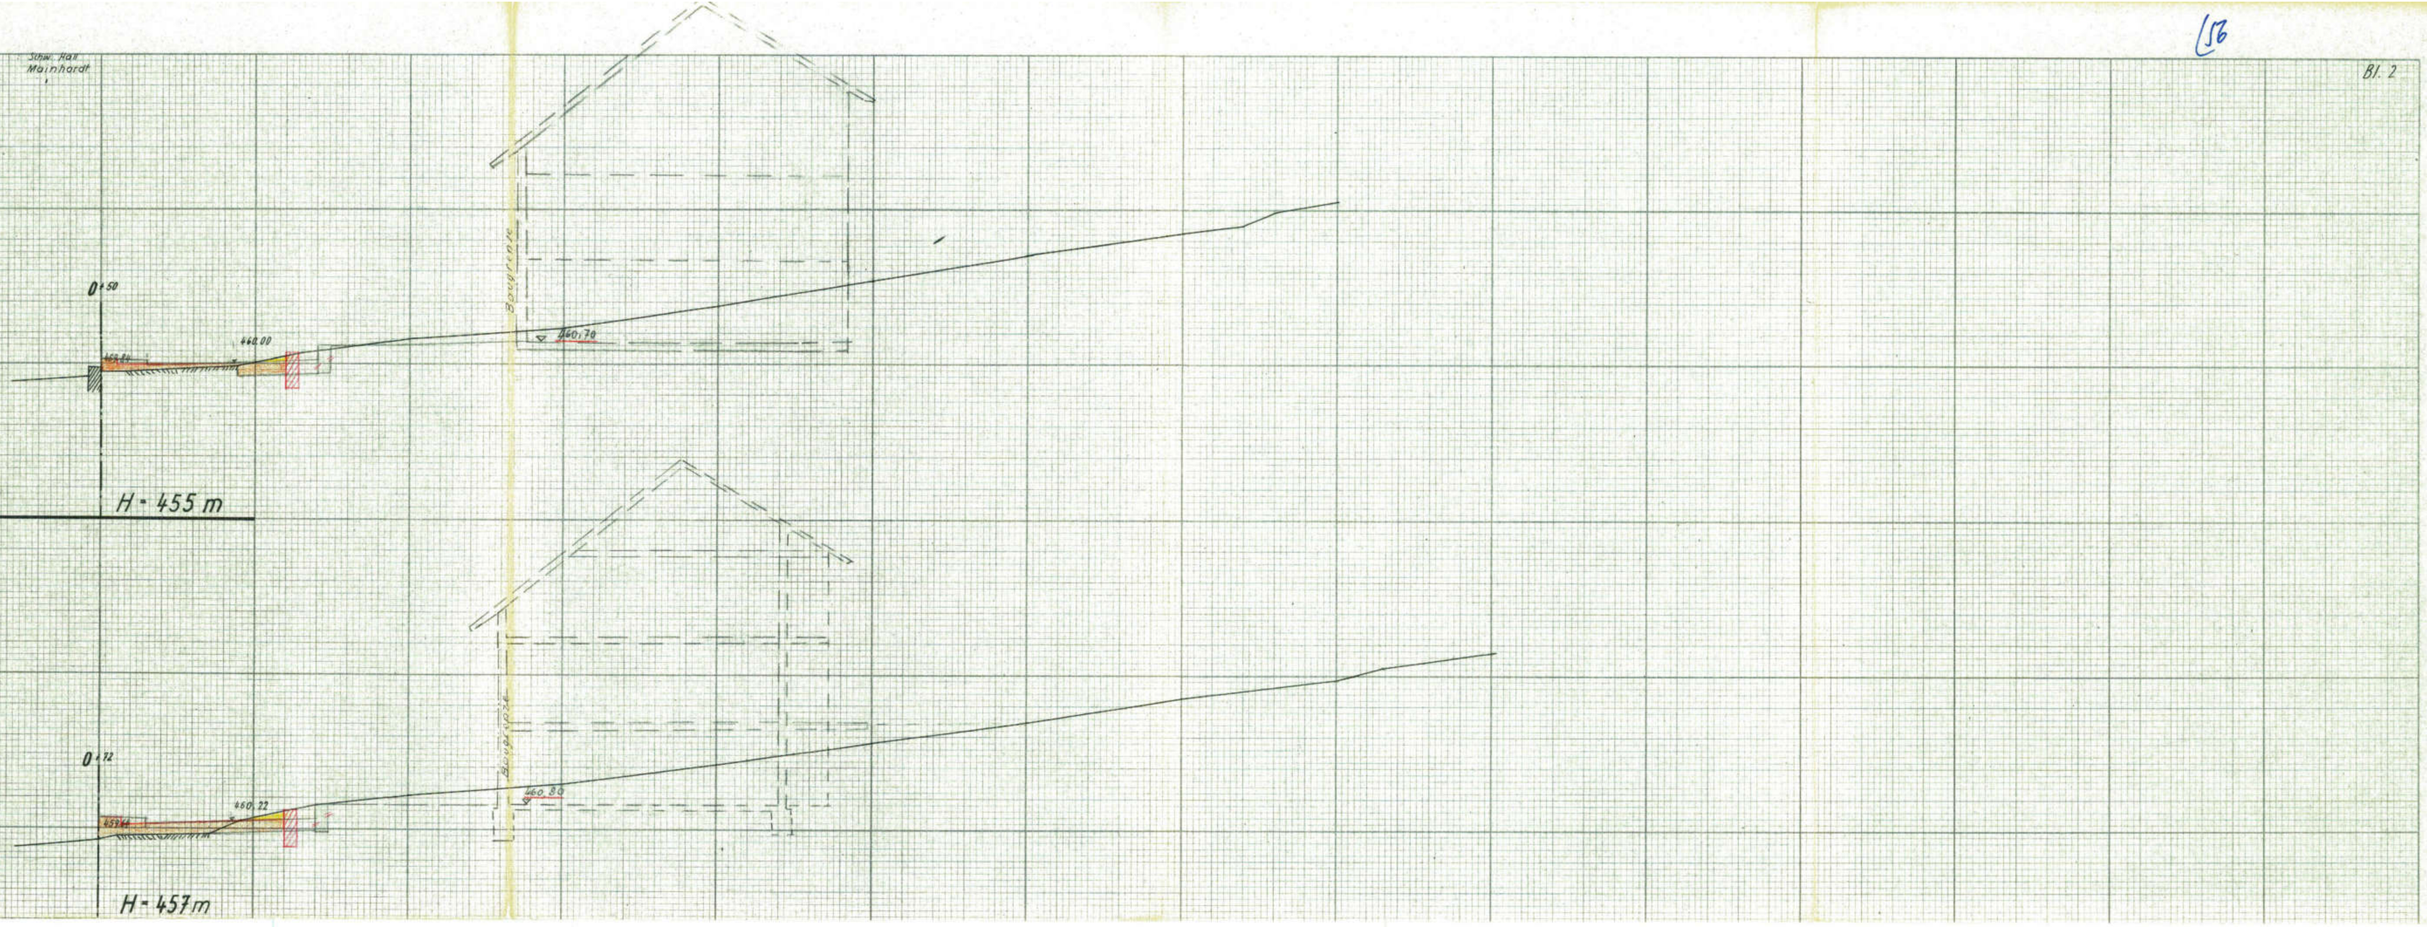

Kreis: Schw. Hall
Gemeinde: Mainhardt
Markung: Mainhardt

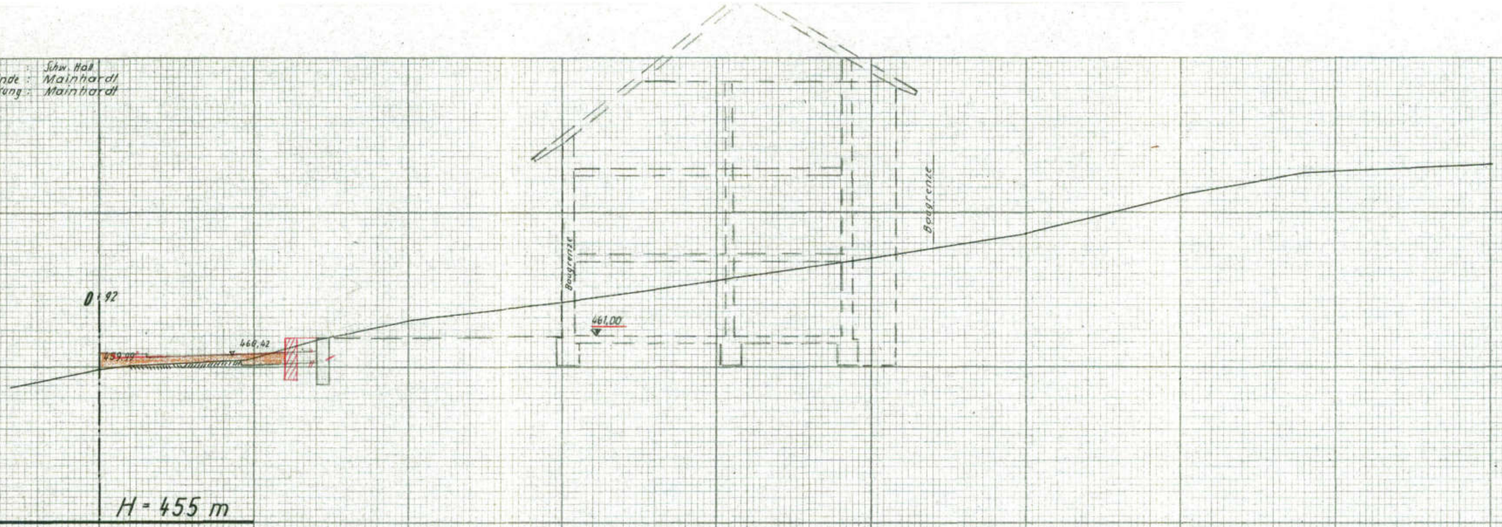

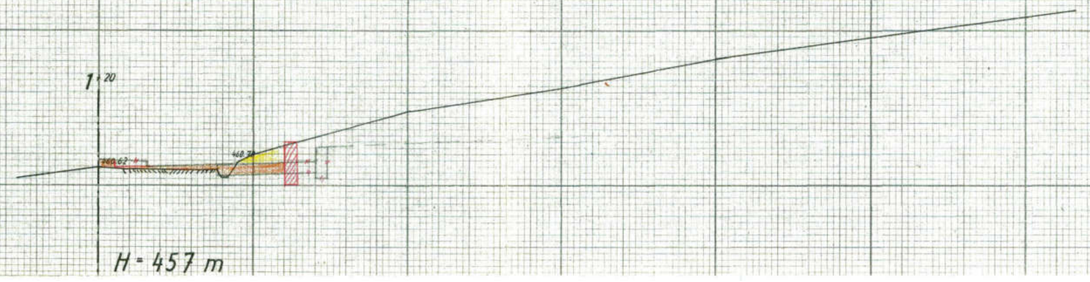

Kreisbauamt Schw. Hall

Kreis: Schw. Hall
Gemeinde: Mainhardt
Markung: Mainhardt

Baumaßnahme:
Änderung des Bebauungsplans „Preußenhof" auf Parz. 1 u. 159
Regelquerschnitte

Entwurf: Z.
gezeichnet: Z.

Maßstab: 1:100

Gefertigt: Schw. Hall, den 25. April 1967
Bl. 1-3
Kreisbaumeister