

2450

Kreis Balingen
Gemeinde Bitz

2513


LAGEPLAN

2512

2514

F.W. 184

Sportplatz

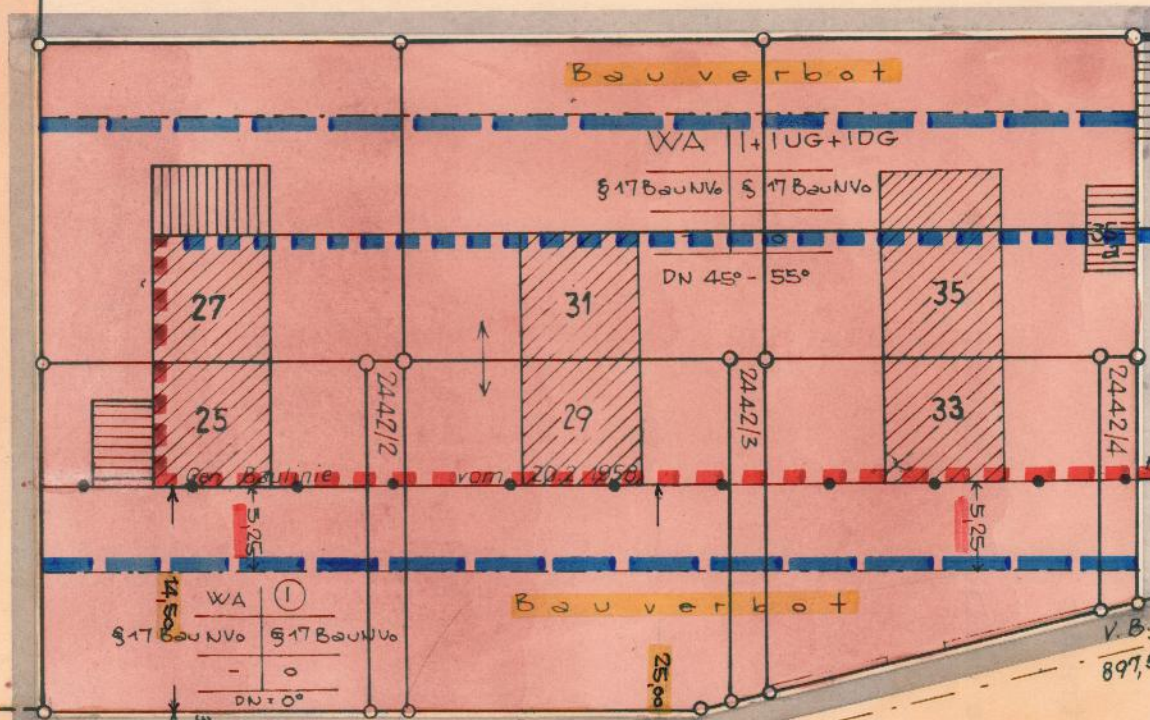

Wilhelmstraße

2,16%
ow 29
-10,50

Gehweg



Maßstab 1:500

Gefertigt
Bitz, 27. Januar 1970
Ortsbauamt

Lauts