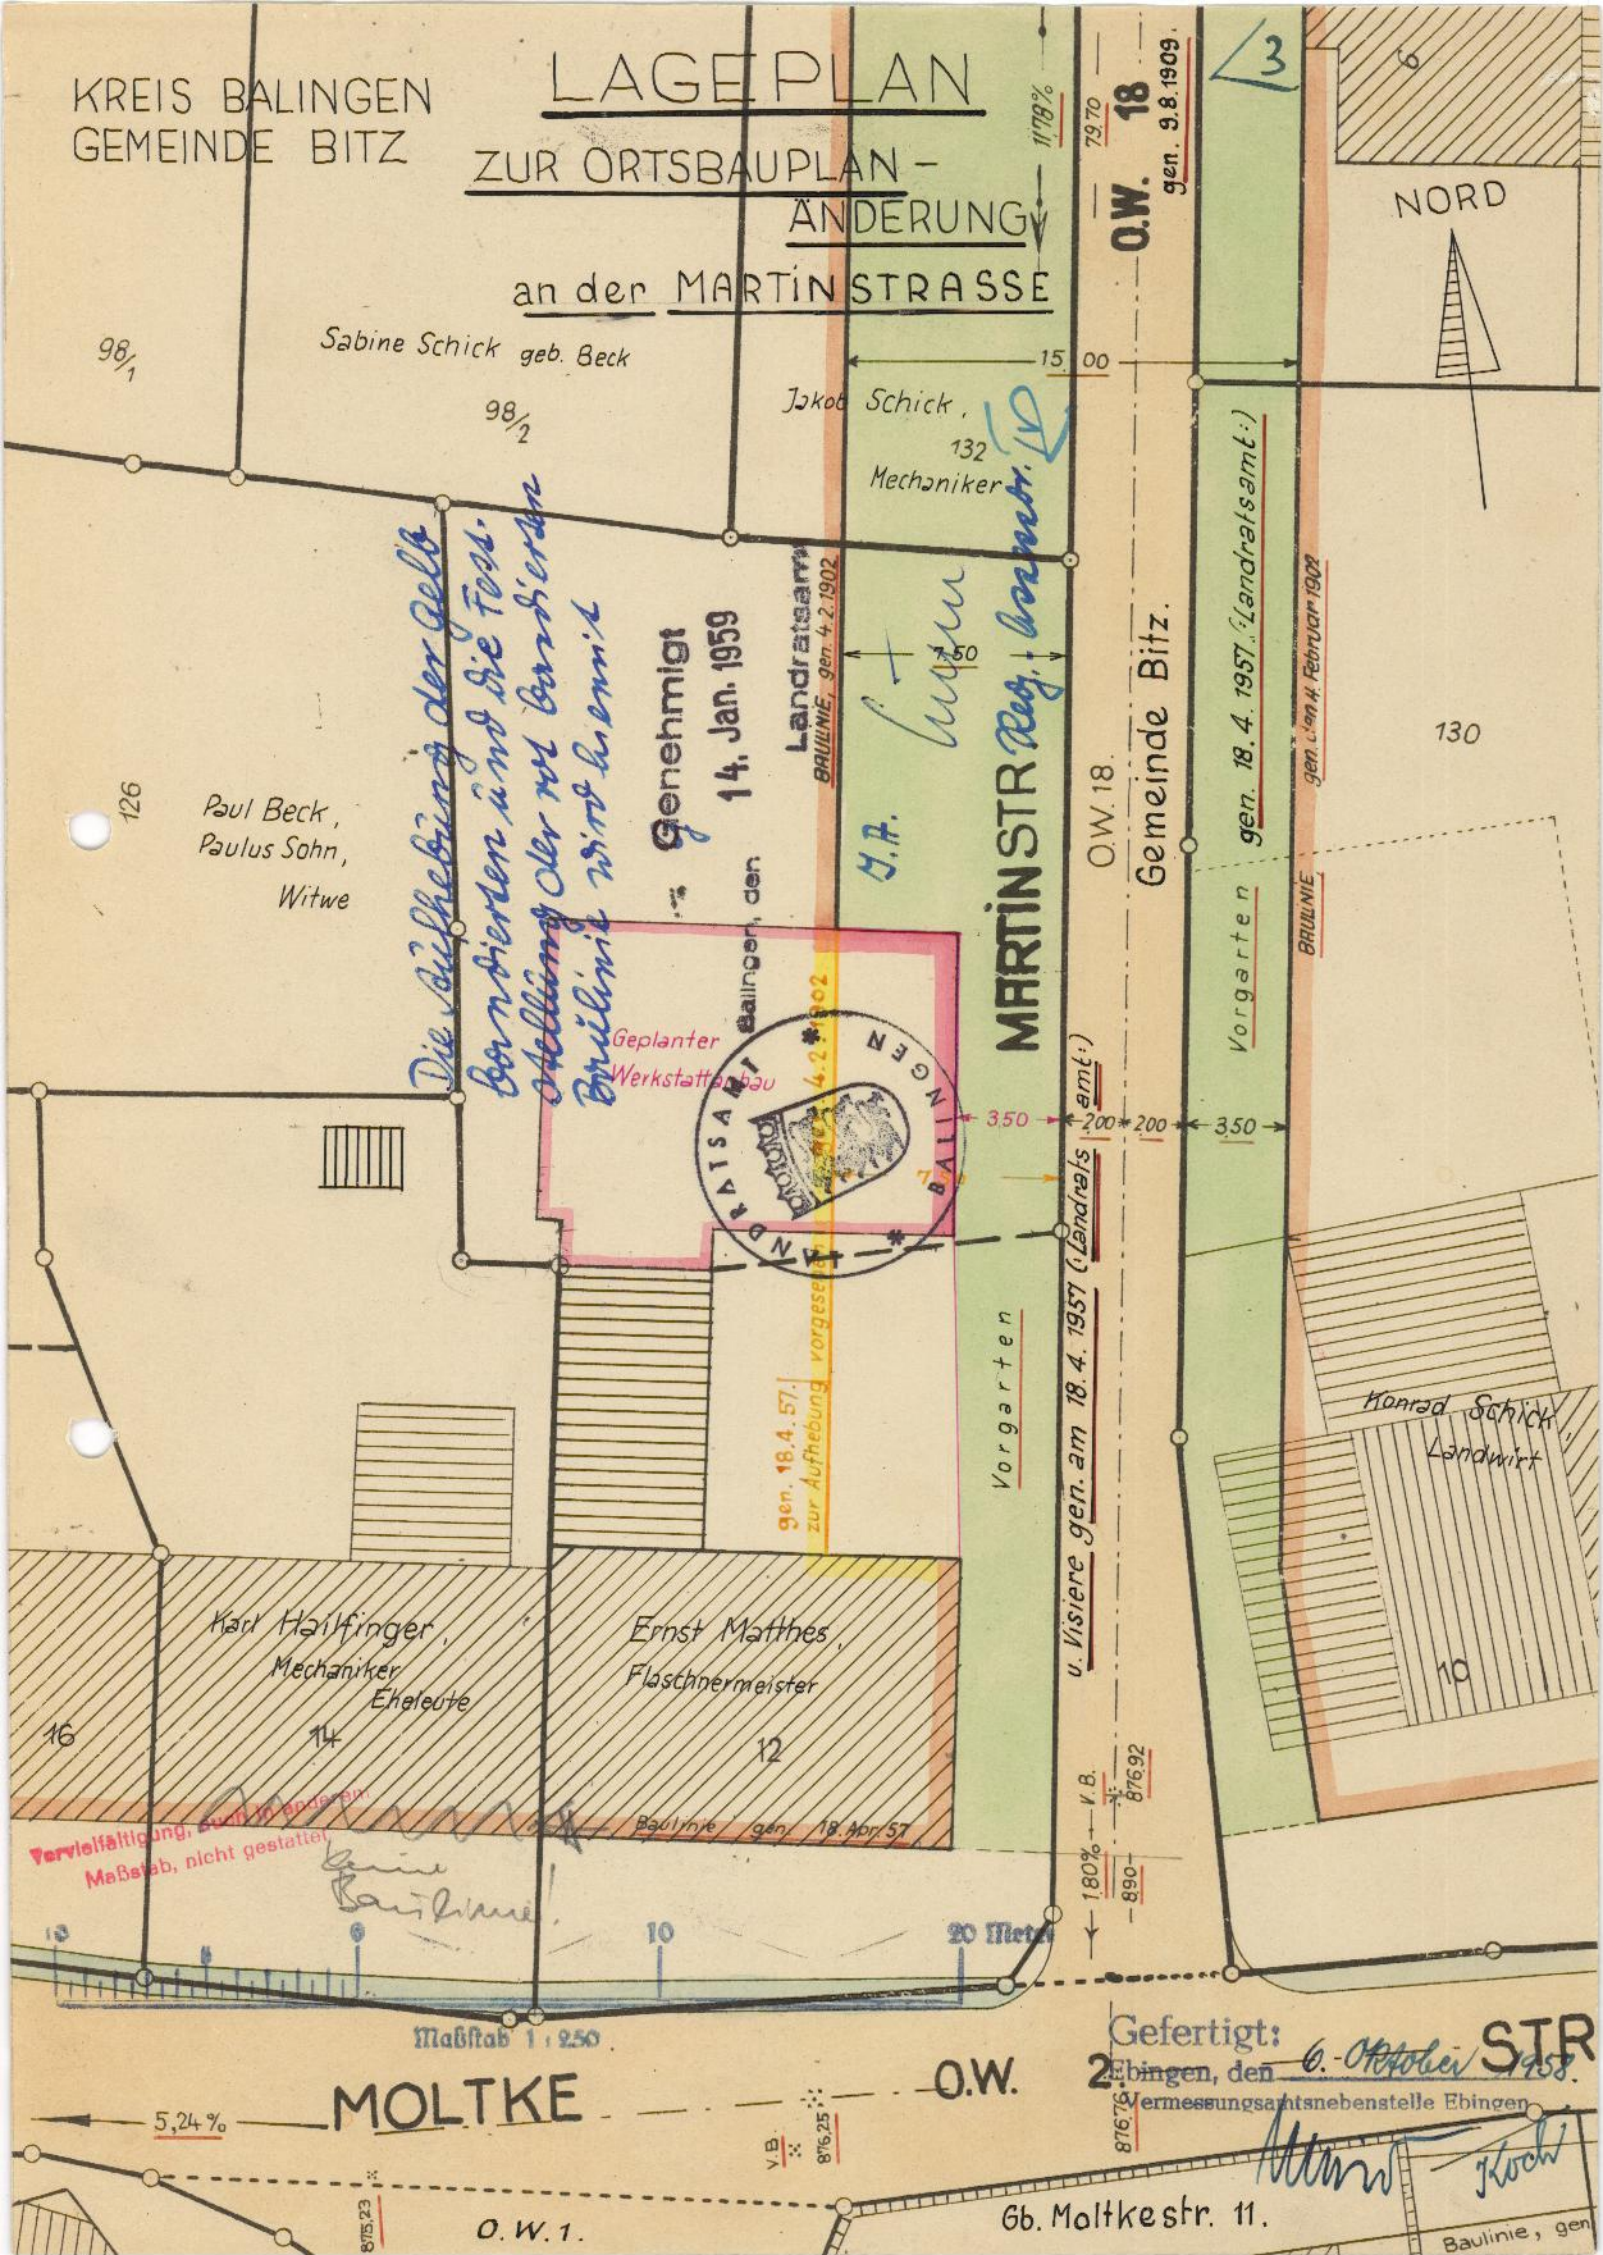

KREIS BALINGEN
GEMEINDE BITZ
LAGEPLAN
ZUR ORTSBAUPLAN-ÄNDERUNG
an der MARTINSTRASSE
NORD
98/1
Sabine Schick geb. Beck
98/2
Jakob Schick, Mechaniker
132
15.00
O.W. 18
gen. 9.8.1909.
11,78%
79.70
3
6
Landratsamt Balingen, den 14. Jan. 1959
Genehmigt
Landratsamt
BAULINIE, gen. 4.2.1902
1.50
Gemeinde Bitz.
O.W. 18.
MARTINSTR
gen. 18.4.1957 (Landratsamt:)
gen. 4. Februar 1909
BAULINIE
130
126
Paul Beck, Paulus Sohn, Witwe
Geplanter Werkstattenbau
3.50
2.00
2.00
3.50
Vorgarten
Vorgarten
gen. 18.4.57: zur Aufhebung vorgesehen
u. Visiere gen. am 18.4.1957 (Landrats amt:)
Konrad Schick Landwirt
10
Karl Halfinger, Mechaniker Eheleute
16
14
Ernst Matthes, Flaschnermeister
12
Baulinie gen. 18.Apr/57
V.B.
876.92
1,80%
890
Vervielfältigung, auch in anderer Maßstab, nicht gestattet
10
20 Meter
Maßstab 1:250
Gefertigt:
Ebingen, den 6. Oktober 1958.
Vermessungsamtsnebenstelle Ebingen
MOLTKE
O.W. 2
STR
5,24%
V.B.
876.25
876.76
O.W. 1.
875.23
Gb. Moltkestr. 11.
Baulinie, gen