


LAGEPLAN

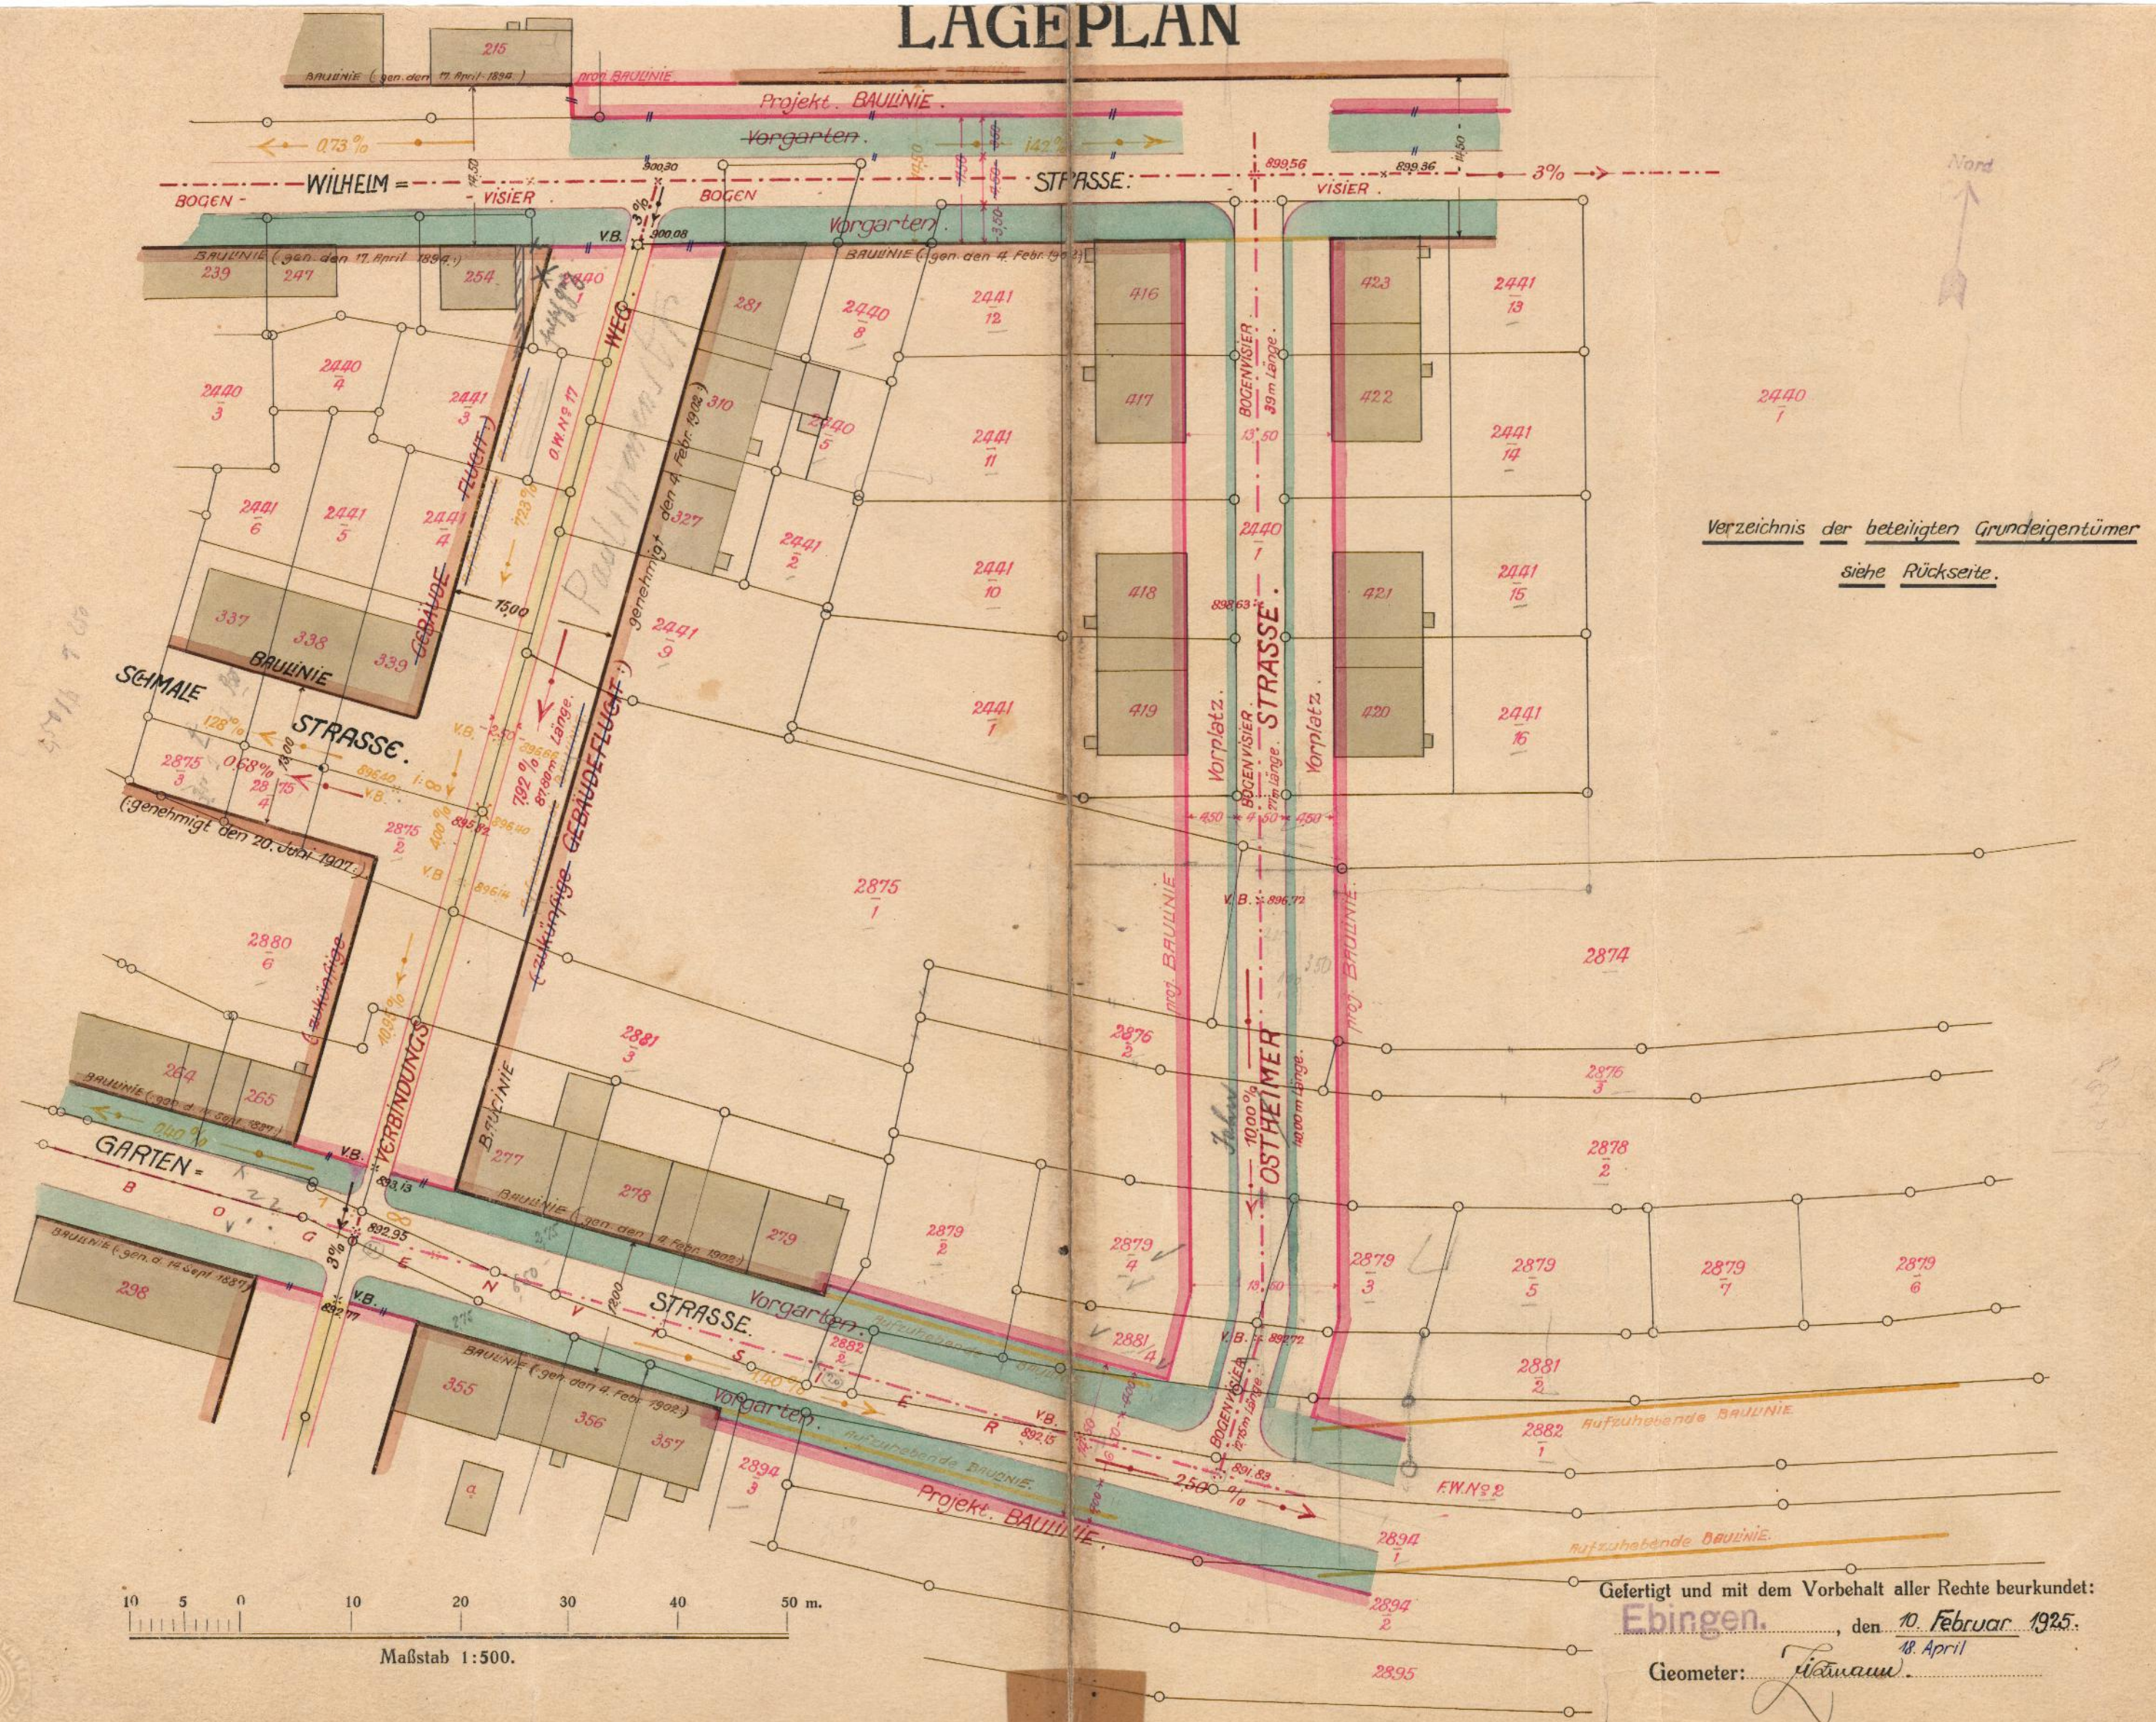

Verzeichnis der beteiligten Grundeigentümer
siehe Rückseite.

Gefertigt und mit dem Vorbehalt aller Rechte beurkundet:

Ebingen, den 10. Februar 1925.

Geometer: *H. H. H.*

Maßstab 1:500.