


Kreis Balingen
Gemeinde Bitz

LAGEPLAN

zur Bebauungsplanänderung

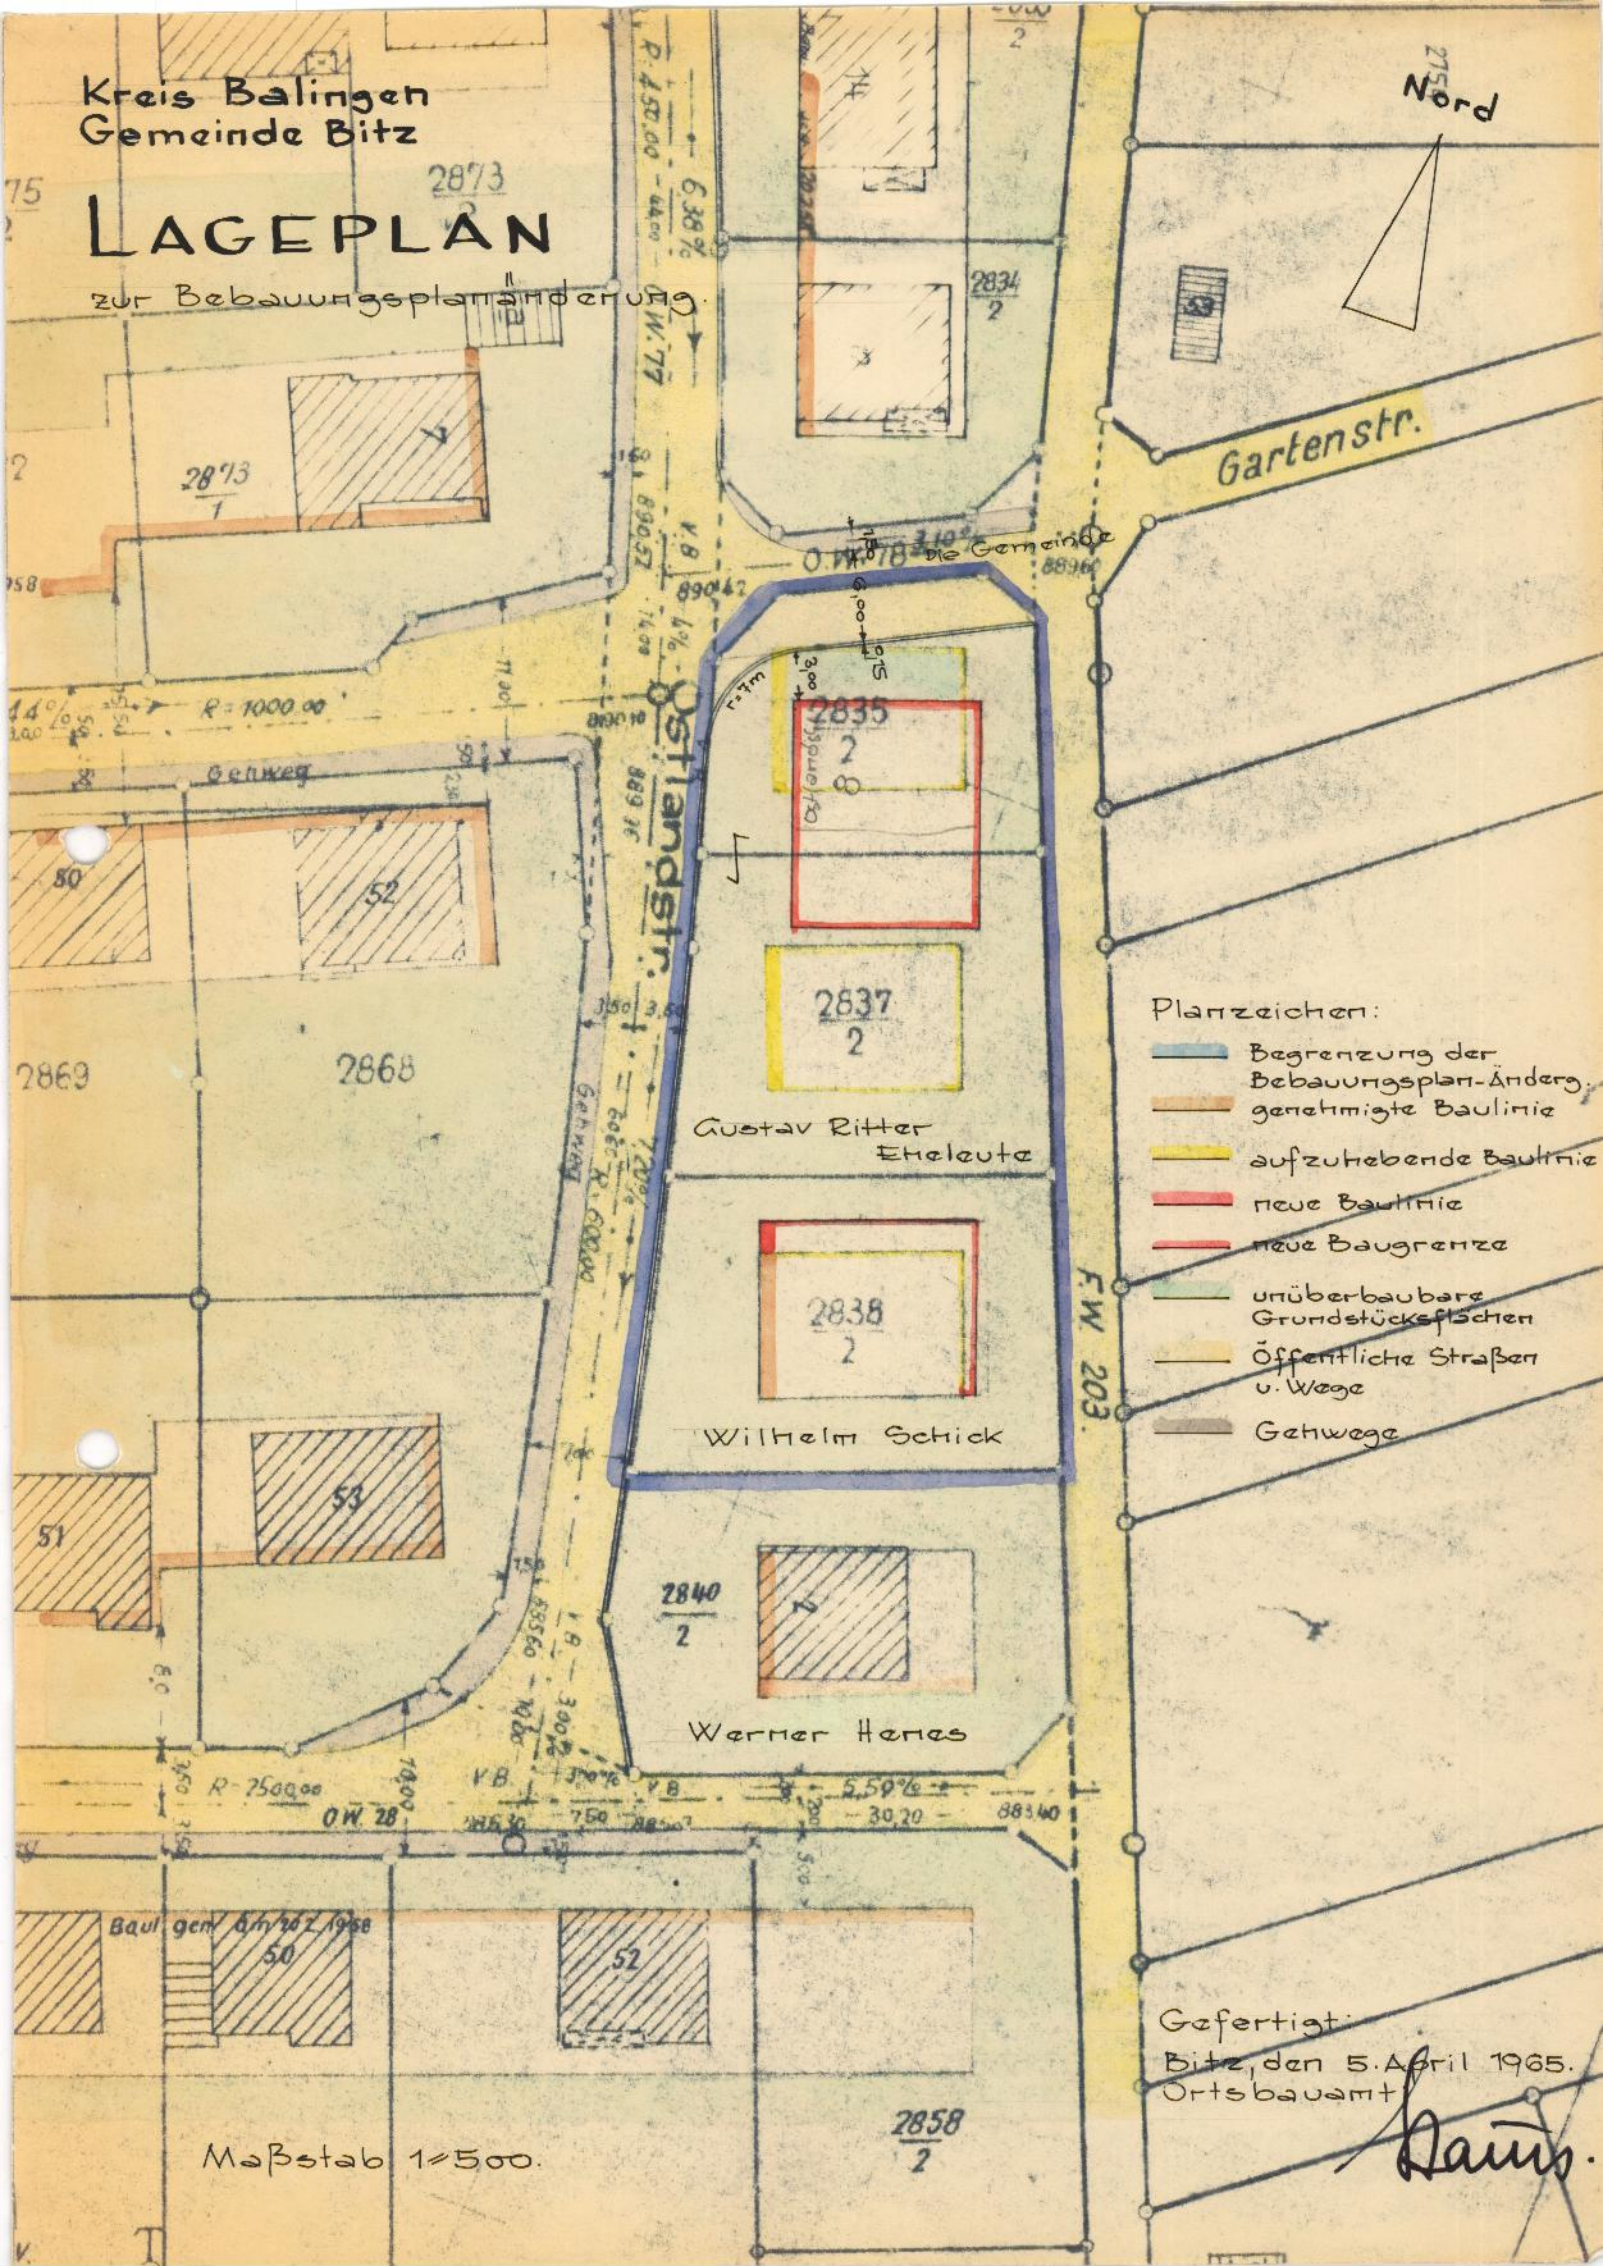

Planzeichen:

- Begrenzung der Bebauungsplan-Änderung
- genehmigte Baulinie
- aufzuhebende Baulinie
- neue Baulinie
- neue Baugrenze
- unüberbaubare Grundstücksflächen
- Öffentliche Straßen u. Wege
- Gehwege

Gefertigt:
Bitz, den 5. April 1965.
Ortsbauamt

Dauts.

Maßstab 1:500.