


# BEBAUUNGSPLAN "HINTERM BERG I"

-Änderung durch Deckblatt-

Lageplan - Maßstab 1:500

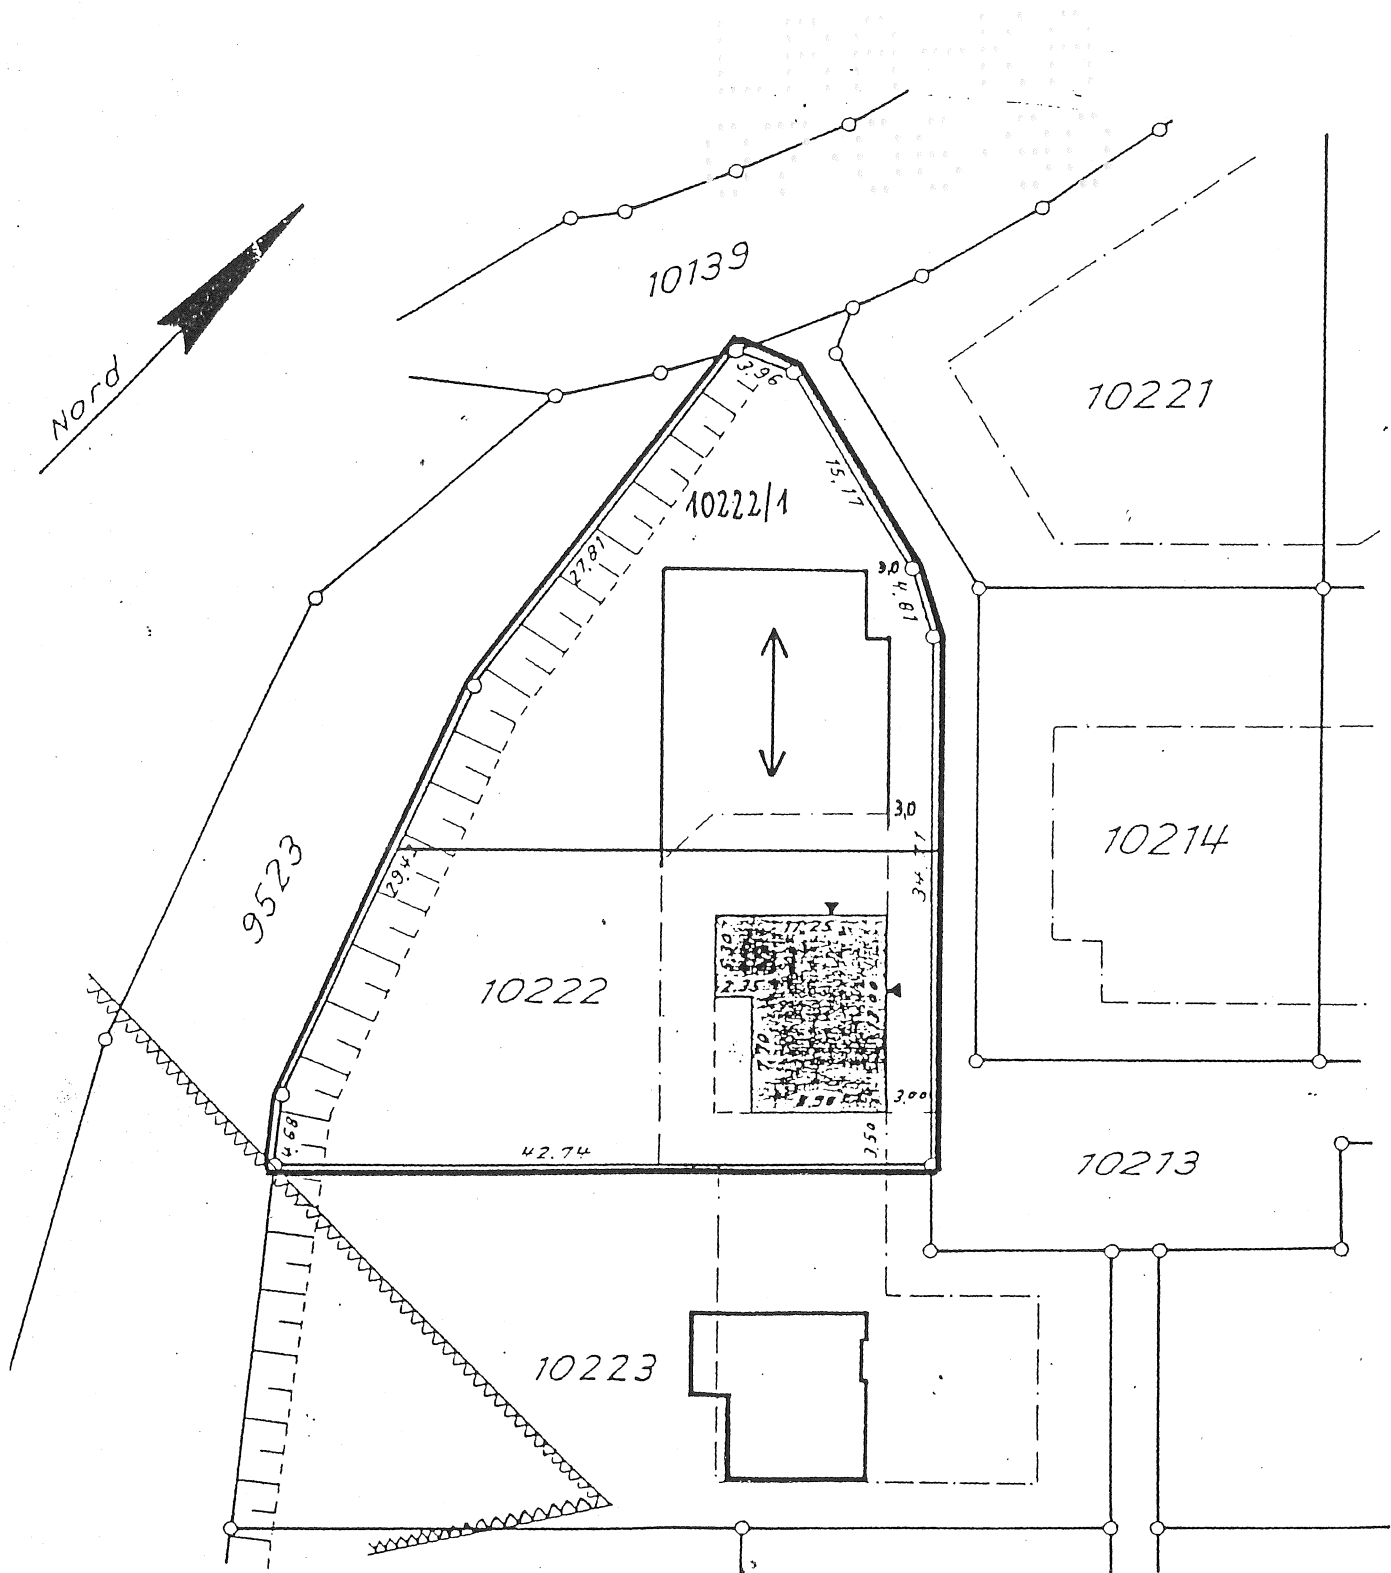

Oberderdingen, 02.04.1990