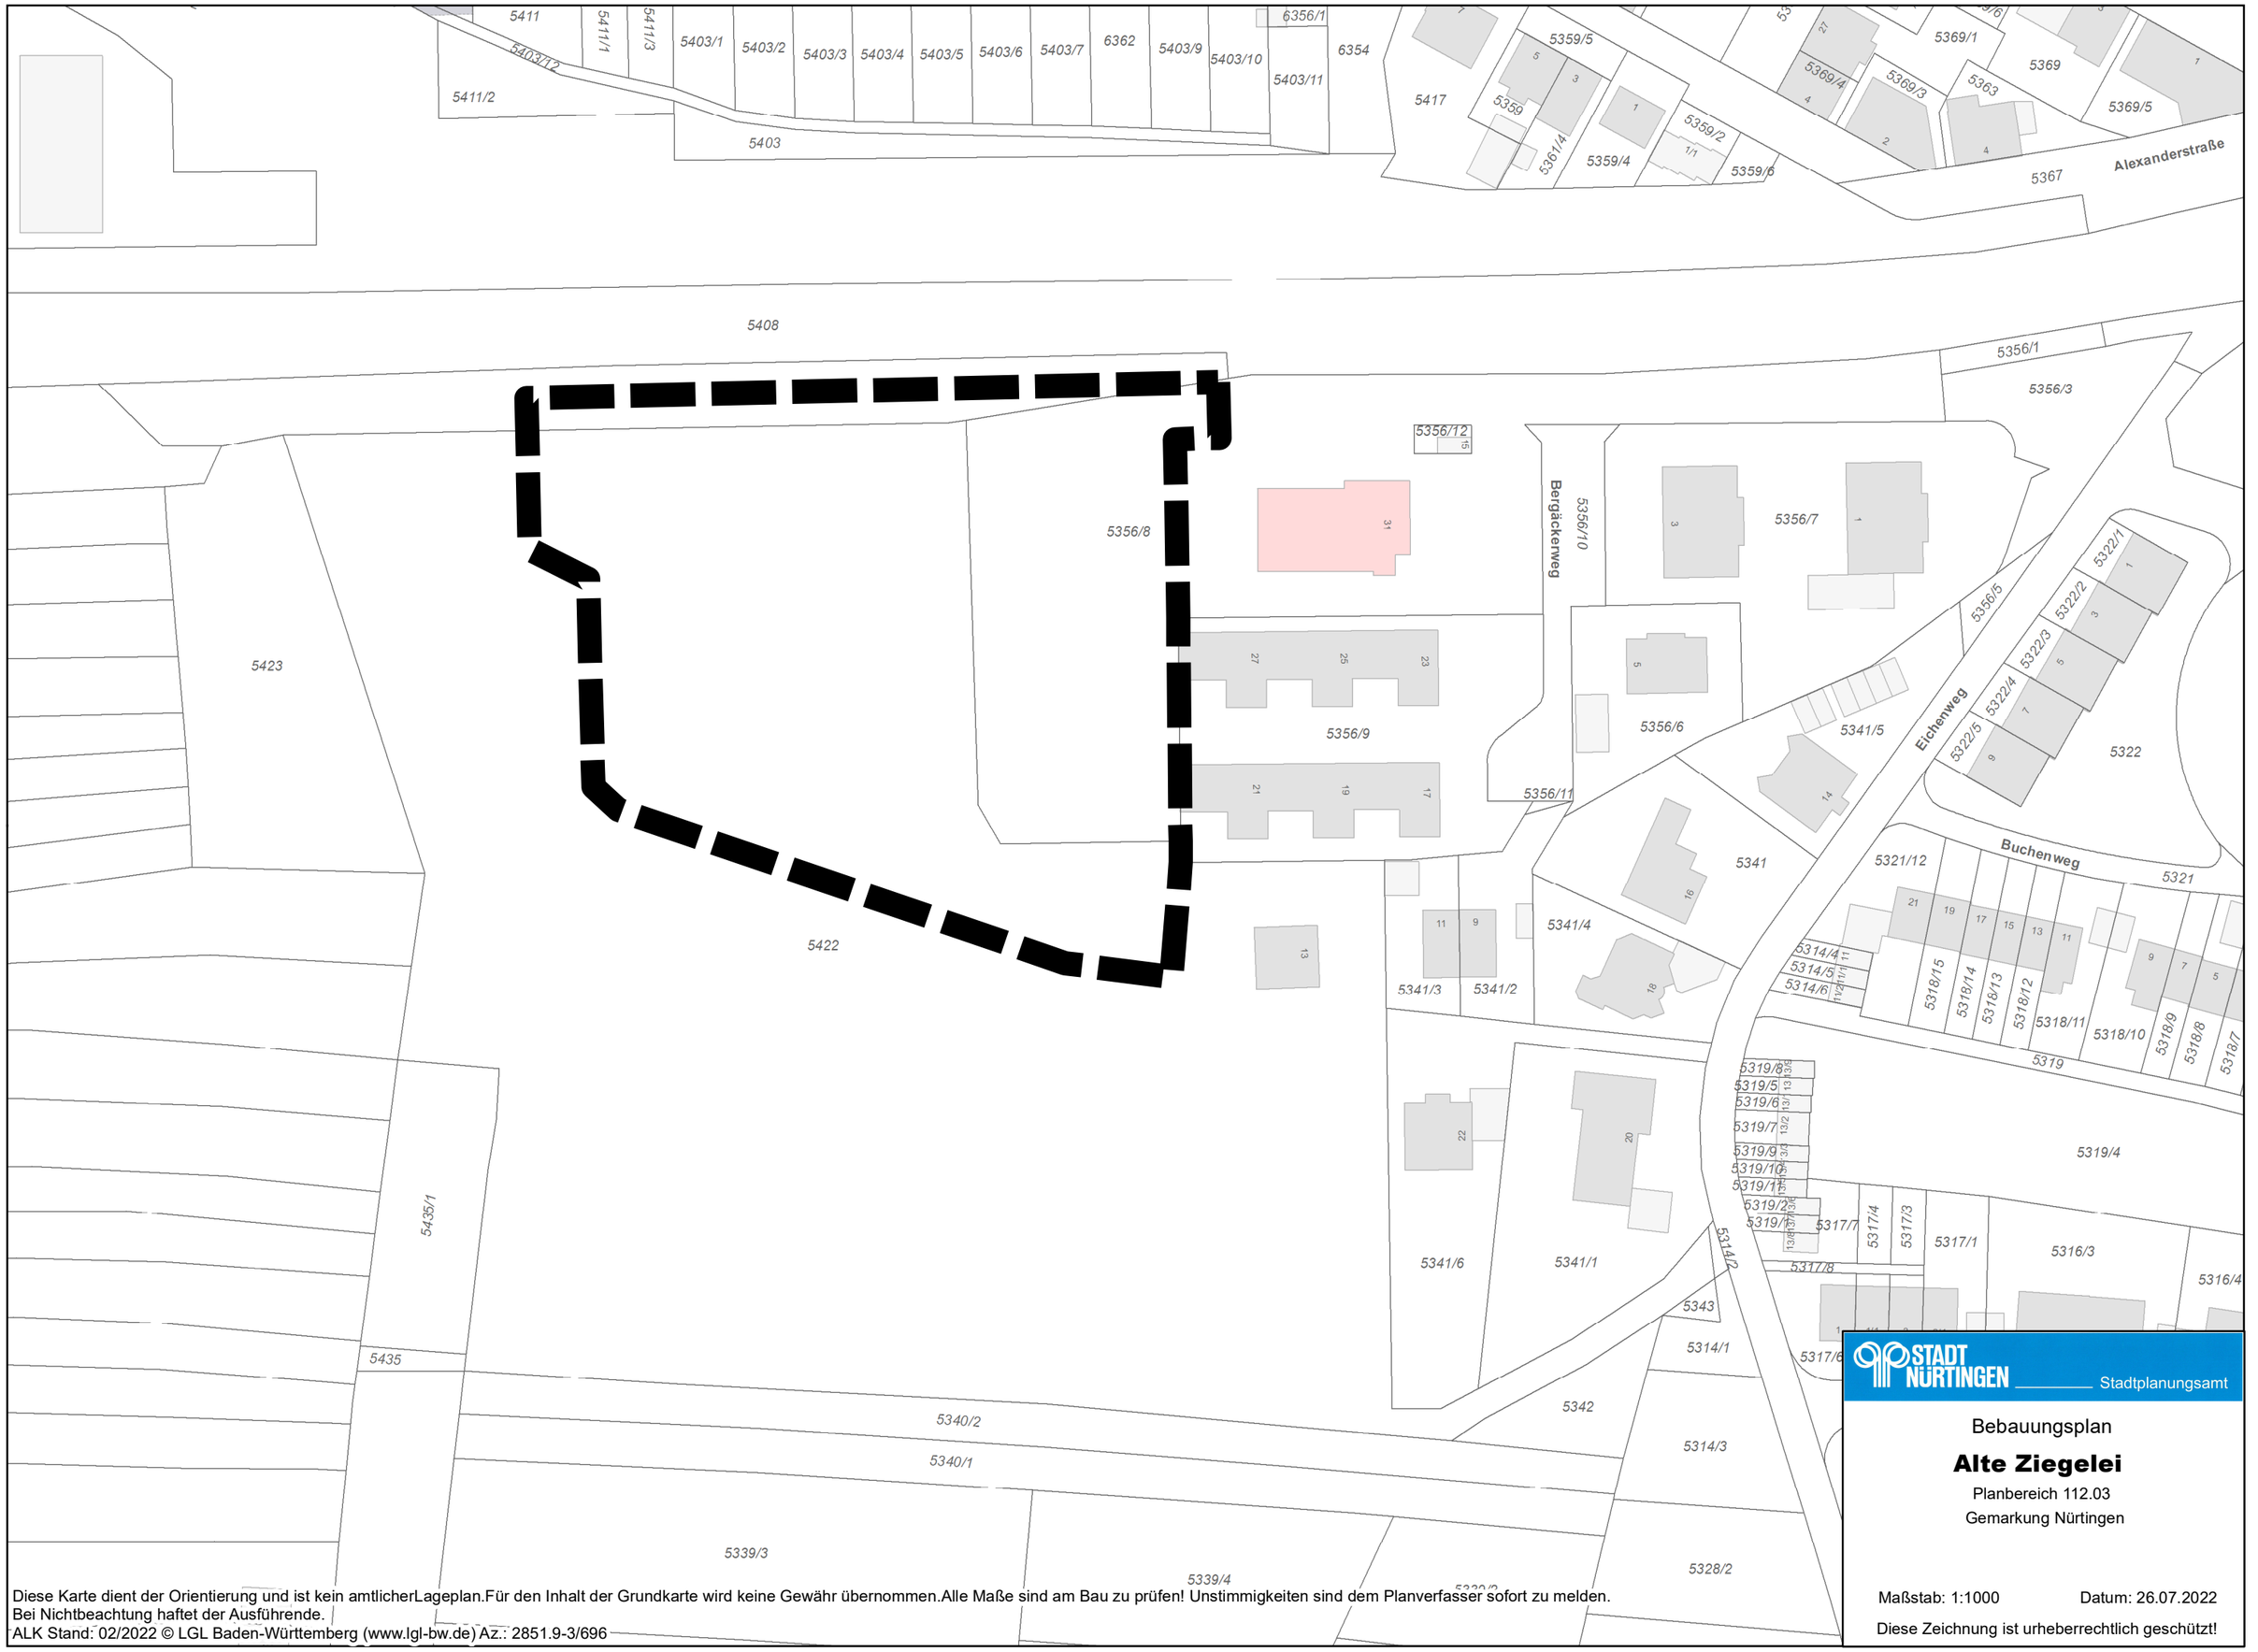


Diese Karte dient der Orientierung und ist kein amtlicherLageplan.Für den Inhalt der Grundkarte wird keine Gewähr übernommen.Alle Maße sind am Bau zu prüfen! Unstimmigkeiten sind dem Planverfasser sofort zu melden.
Bei Nichtbeachtung haftet der Ausführende.
ALK Stand: 02/2022 © LGL Baden-Württemberg (www.lgl-bw.de) Az.: 2851.9-3/696

STADT NÜRTINGEN Stadtplanungsamt

Bebauungsplan

Alte Ziegelei

Planbereich 112.03

Gemarkung Nürtingen

Maßstab: 1:1000 Datum: 26.07.2022

Diese Zeichnung ist urheberrechtlich geschützt!