
Layout: Lageplan-250

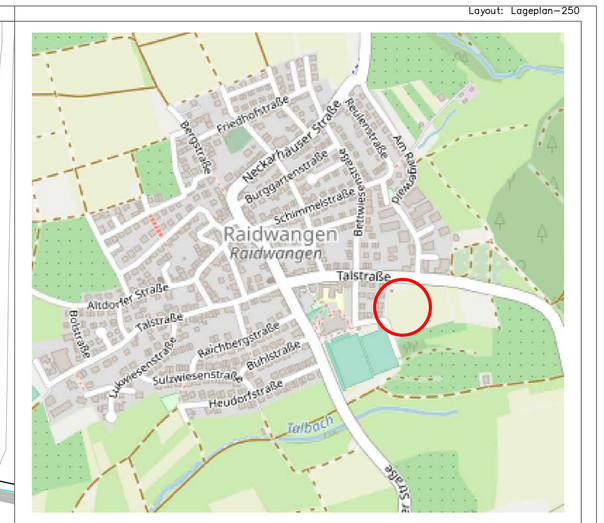

Übersicht

Legende

- Telekomleitung
- Telekom-Freileitung
- Kabel-BW / Unity Media
- Stromleitung-Mittelspannung
- Stromleitung-Niederspannung
- Stromleitung-Niederspannung-Freileitung
- Straßen-Beleuchtung-best.(nicht bekannt)
- Straßen-Beleuchtung-gepl.
- Gasleitung-best.
- Gasleitung-gepl.
- Telekomleitung-gepl. / Telekomleerrohr-gepl.
- Kabeltrasse-gepl. / Kabelleerrohr-gepl.
- Straße-best. / -neu
- Gehw.-best. / -neu
- Lampe-best. / Lampe-neu
- MW-Kanal best. neu
- RW-Kanal best. neu
- Kanal-Stutzen seitl. - oben
- Kanal entfällt
- WL best.
- WL neu
- WL entfällt
- WL-Symbolik-Bestand
- WL-Symbolik-Neu
- WL-HA best.
- WL-HA neu
- WL-Kupplung neu
- Straßeneinlauf-best. / -neu
- Vorh. Baum / Baum entfällt
- Vorh. Hecke / Hecke roden
- Baufeldgrenze
- Leitungsrecht

Geplante Höhen: 417.57

Vorh. Höhen: 417.57

- Hydrant neu/umrüsten
- Hydrant bleibt bestehen
- Hydrant entfällt
- Bodensondierungen BS...Baggerschurf RKS...Rammkernsondierung GW:Grundwasserspiegel u.G/Höhe
- Prov. Grundwassermessstelle

Nr.	Änderung	Datum	Name

Koordinatensystem in Lage und Höhe:

☒ Gauß-Krüger-Koordinaten ☐ UTM-Koordinaten Zone 32 ☐ lokale Koordinaten

☐ NN, DHHN12, Status 130 ☐ NHN, DHHN92, Status 160 ☐ NHN, DHHN2016, Status 170

Genehmigungsplanung

INGENIEURBÜRO WALTER

Inh. Dominic Walter

Ahornweg 15
72622 Nürtingen-Neckarhausen
E-Mail: info@walter-ib.de

Tel.: 0 70 22 / 95 92 70
Fax: 0 70 22 / 95 92 75
http:\\www.walter-ib.de

Stadt Nürtingen
Landkreis Esslingen

STADT NÜRTINGEN

Eschließung "Äußerer Egert"

Projekt-Nr.	Plan-Nummer	Maßstab
09 18 013	1	M 1 : 500

Übersichtslageplan

Fertigung

Anlage 1

	Datum	Name	Unterschrift
Gefertigt	02.07.2021	Huber	
Freigegegeben		D. Walter	
Anerkannt, d. Bauherrschaft			

Maßstab: 1:250

Blattgröße: 1.065 m x 0.805 m = 0.857 m2

Ingenieurbüro Walter, 72622 Nürtingen-Neckarhausen