
Gemeinde Ratshausen

Innenbereichssatzung nach § 34 Abs. 4 Nr. 1 BauGB

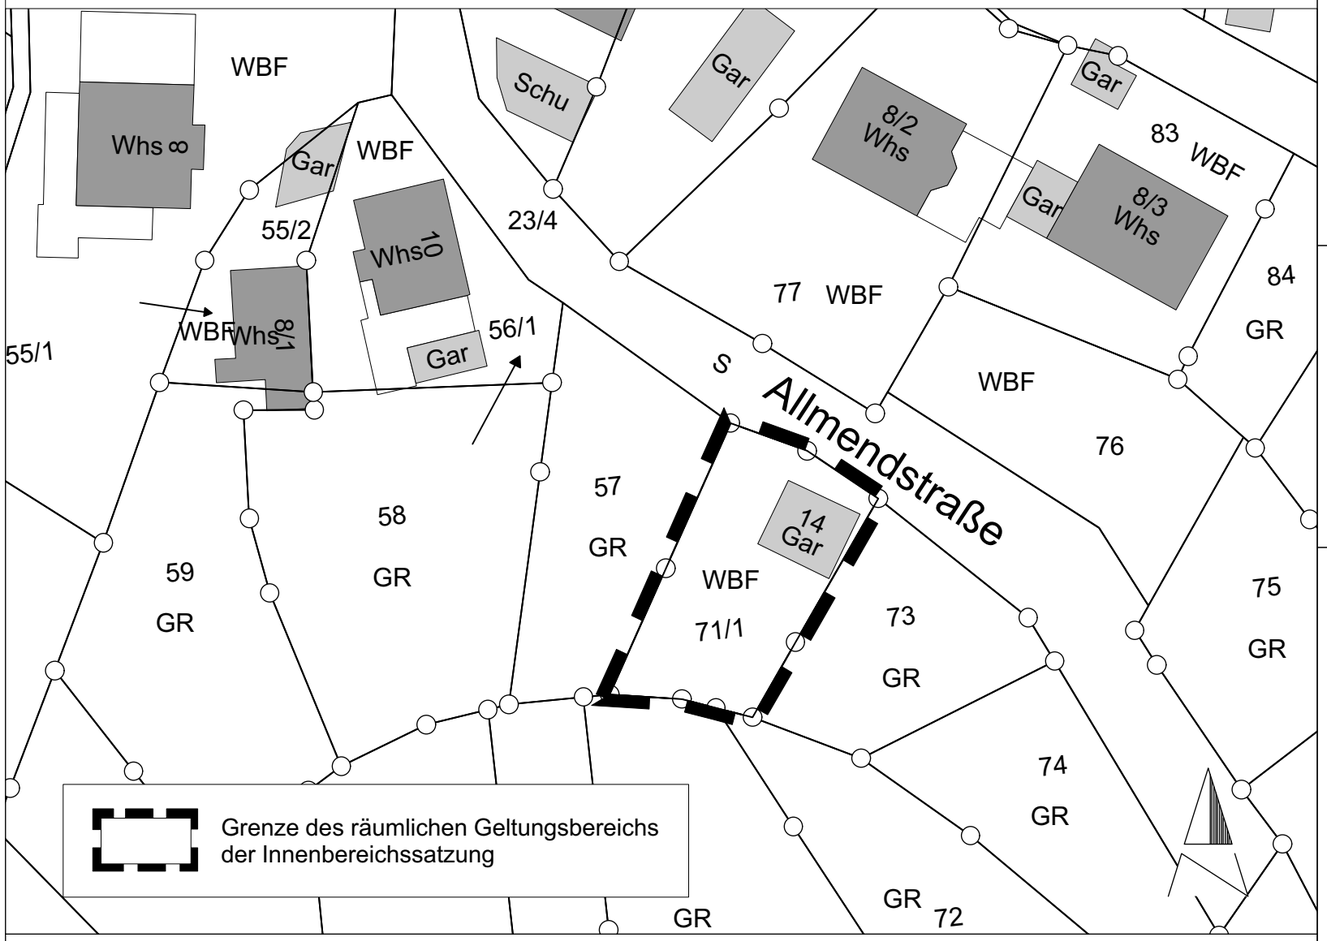

Satzungsbeschluss (§ 34 (4) Nr. 1 BauGB) am

Ausfertigung: Es wird bestätigt, dass der Inhalt dieses Planes sowie die schriftlichen Festsetzungen mit den hierzu ergangenen Beschlüssen des Gemeinderates der der Gemeinde Ratshausen übereinstimmen.

Gemeinde Ratshausen, den 19.05.2022

H. Lebherz

Heiko Lebherz
Bürgermeister

Bekanntmachung und Inkrafttretten (§ 10 Abs. 3 BauGB) am 27.05.2022

Gemeinde Ratshausen, den 27.05.2022

H. Lebherz

Heiko Lebherz
Bürgermeister

Planungsträger:

Gemeinde Ratshausen

Planersteller:

FRITZ & GROSSMANN ● UMWELTPLANUNG GMBH

Wilhelm-Kraut-Straße 60 72336 Balingen Tel: 07433 / 930363 Fax: 07433 / 930364

E-Mail: info@grossmann-umweltplanung.de

Projekt:

Innenbereichssatzung nach § 34 Abs. 4 Nr. 1 BauGB

"Flurstück 71/1"

Plan:

Lageplan

Maßstab: 1 : 500 Stand: 19. April 2022

Landkreis:	Gemarkung:
Zollernalbkreis	Ratshausen

Grundlage:	Gefertigt:	Geprüft:
ALKIS	Kempka	Laubenstein