

ZEICHENERKLÄRUNG

- 1) bereits rechts-
verbindlich 2) festzu-
setzen 3) aufzu-
heben

Baugrenze (Baulinie
im Sinne der Art.34
Abs.1 u. 2 der Württ.
Bauordnung) und Stras-
senbegrenzungslinee

Nicht überbaubare
Grundstücksflächen

Überbaubare Grund-
stücksflächen

Verkehrsflächen

Höhenlagen

Vorgar-
ten Bau-
verbot

155,45



Grenze des räumlichen Geltungsbereichs

Kreis Heilbronn
Stadt Weinsberg

Lageplan

zur Änderung des Bebauungsplans "Stadtseestraße"
im Bereich der Daimlerstraße

Maßstab 1 : 500

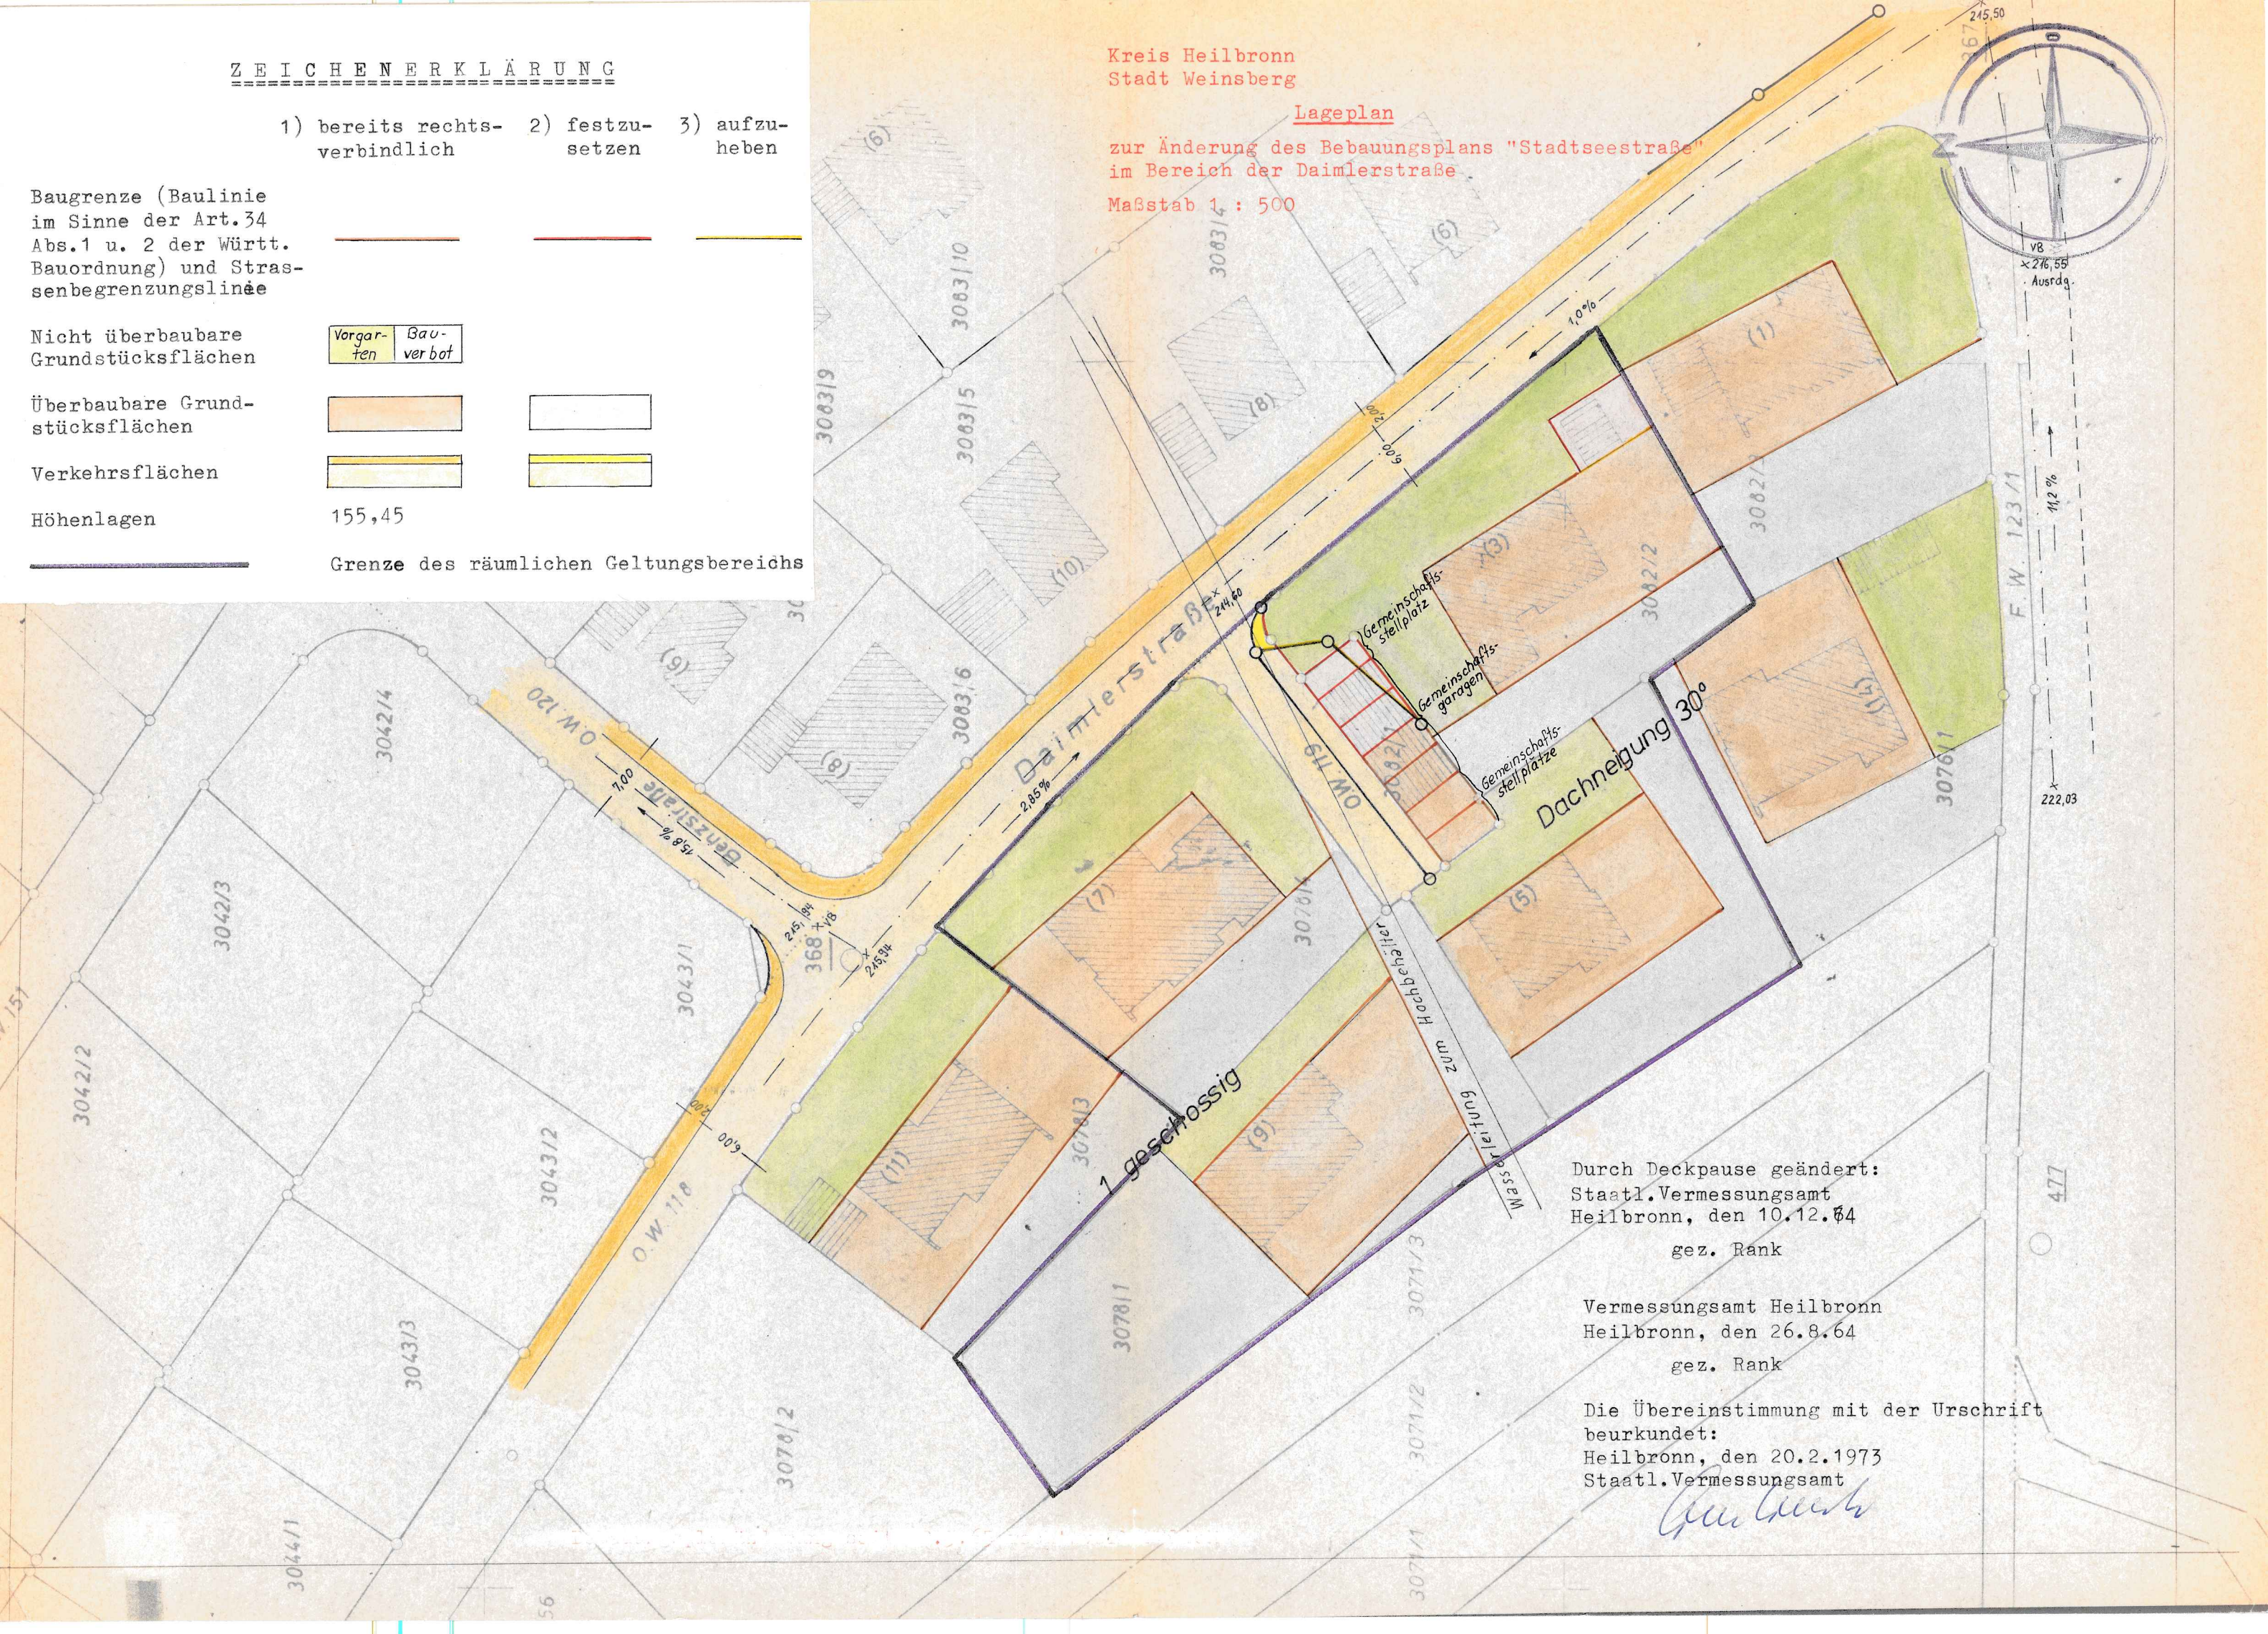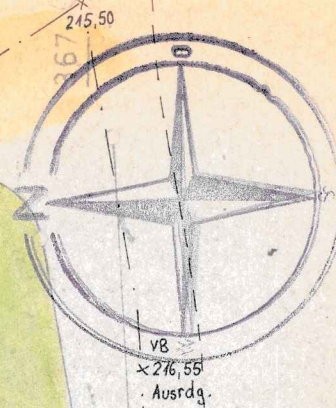

Durch Deckpause geändert:
Staatl. Vermessungsamt
Heilbronn, den 10.12.64
gez. Rank

Vermessungsamt Heilbronn
Heilbronn, den 26.8.64
gez. Rank

Die Übereinstimmung mit der Urschrift
beurkundet:
Heilbronn, den 20.2.1973
Staatl. Vermessungsamt

Gen. Rank